




LEGENDA:

- S5** - projektowana droga ekspresowa S-5
- L04L** - łącznice węzłów
- DK16** - projektowane odcinki dróg krajowych
- DP02** - projektowane odcinki dróg gminnych
- DS05** - projektowane odcinki dróg serwisowych
- IŁAWA** - drogi kierunki
- km 4+540.00** - przepust ekologiczny
- - - - - pas technologiczny
- ZR-01** - zbiornik
- - - - - rz. Morlińska Struga II

INWESTOR: GENERALNA DYREKCJA DRÓG KRAJOWYCH I AUTOSTRAD
al. Warszawska 89, 10-083 Olsztyn

PROJEKTANT: **TRAKT**
40-159 Katowice, ul. Jesionowa 9a
tel. 22 228-23 70, fax. 22 228-79 64
trak@trak.eu

ZADANIE: Budowa drogi ekspresowej S-5 na odcinku Ornowo - Wirwajdy

NAZWA OPRACOWANIA: TOM 1 PROJEKT ZAGOSPODAROWANIA TERENU
TOM 1/2 CZĘŚĆ RYSUNKOWA

TYTUŁ RYSUNKU: PLAN ORIENTACYJNY

FUNKCJA	IMIĘ I NAZWISKO	SPEC.	NUMER UPRAWNIEN	PODPIS
Projektant	dr inż. Grzegorz Nowaczyk	drogowa	UW-579/89	
Projektant	mgr inż. Michał Witman	drogowa	SLK/2581/POOD/09	
Sprawdzający	mgr inż. Marek Stalmach	konstr.-bud.	UW-157/98	
Projektant	mgr inż. Bogdan Burcek	mostowa	109/98 BB	
Sprawdzający	mgr inż. Andrzej Porwiał	mostowa	SLK/3355/PWOM/10	
Projektant	mgr inż. Damian Kozik	elektroenergetyczna	SLK/3596/POOE/11	
Sprawdzający	mgr inż. Czesław Maciejczyk	elektroenergetyczna	308/66	
Projektant	mgr inż. Maciej Węch	telekomunikacyjna	SLK/8221/PWBT/18	
Sprawdzający	mgr inż. Jacek Szymanski	telekomunikacyjna	DTT-TU/2125/01/U	
Projektant	mgr inż. Katarzyna Mazur	instalacyjna	SLK/3419/POOS/10	
Sprawdzający	mgr Mirosław Porzkie	instalacyjna	SLK/5436/POOS/14	
Projektant	mgr inż. Marek Stalmach	konstr.-bud.	157/98	
Projektant	mgr inż. Michał Porwiał	instalacyjna	SLK/1551/PWOS/06	
Sprawdzający	mgr inż. Bogdan Burcek	konstr.-bud.	109/98 BB	

NR UMOWY: O/ULP-32413.7.2017-1 (PR-736/17)

SKALA: 1:5000

DATA: CZERWIEC 2019

STADIUM: PB

BRANZA: WIELOBRANŻOWA

NR RYS.: 01.01/1-2-PB-02