


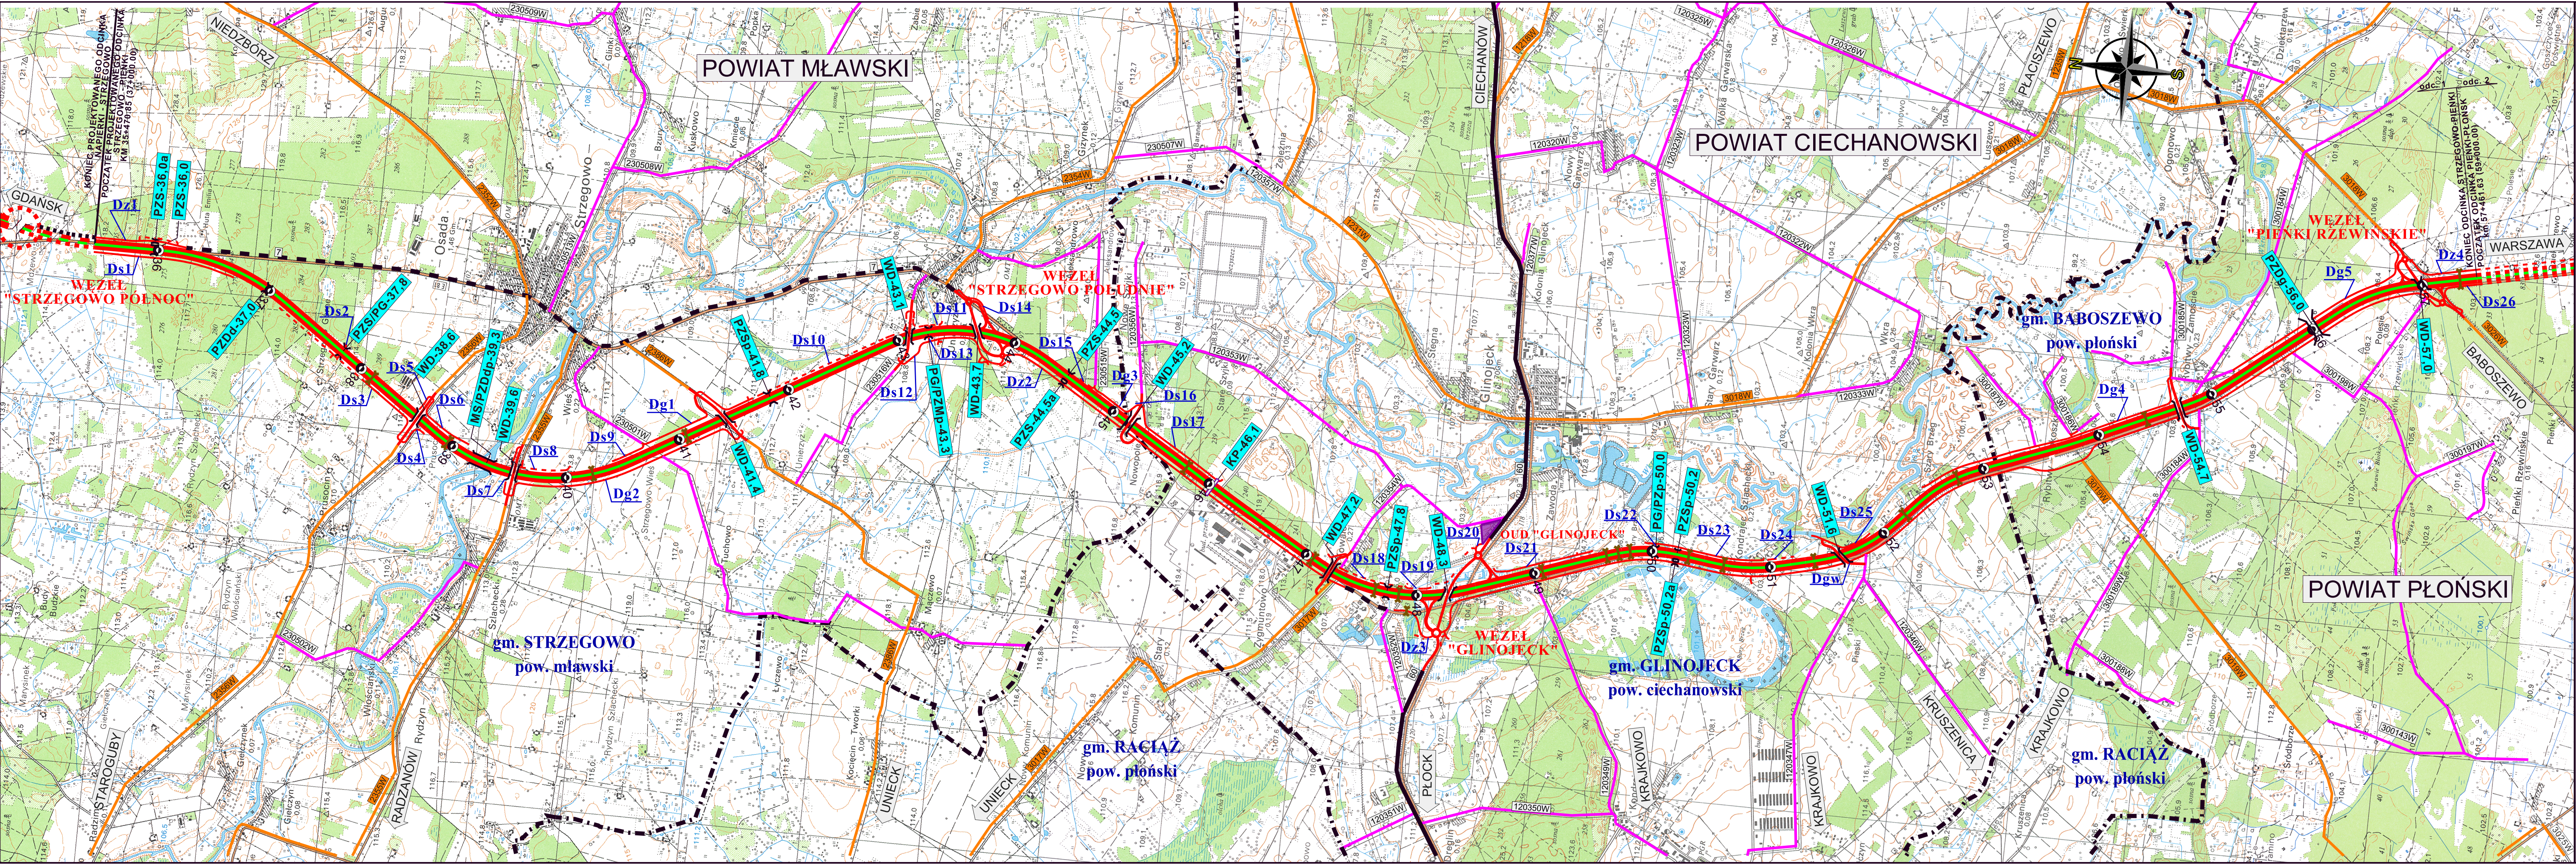

OZNACZENIA

- Projektowana droga ekspresowa S7
- Projektowana droga ekspresowa wg oddzielnego opracowania
- Projektowany Obwód Utrzymania Drogi
- Wiadukty i mosty
- Projektowana kładka dla pieszych
- Przełup hydrologiczny lub ekologiczny (przejście dla małych zwierząt lub płazów)
- Granice administracyjne
- Dostosowanie istniejącej drogi krajowej nr7 do funkcji jaką ma spełniać
- Istniejąca droga krajowa
- Istniejąca droga powiatowa
- Istniejąca droga gminna
- Projektowane przełożenie drogi publicznej i drogi wewnętrznej o nawierzchni bitumicznej
- Projektowane drogi wewnętrzne o nawierzchni z kruszywa niezwiązanego
- Dz4 Numer drogi zbiorczej
- Dg1 Numer przełożenia drogi gminnej
- Ds24 Numer drogi serwisowej

Kilometraż w nawiasach - wg decyzji o środowiskowych uwarunkowaniach

INWESTOR: Generalny Dyrektor Dróg Krajowych i Autostrad z siedzibą w Warszawie, ul. Wilcza 55, 00-674 Warszawa GDDKIA Reprezentowany przez pełnomocnika Generalnej Dyrekcji Dróg Krajowych i Autostrad Oddział w Olsztynie ul. Warszawska 89, 10-583 Olsztyn	
WYKONAWCA: STRABAG STRABAG Infrastruktura Południe Sp. z o.o. ul. Lipowa 56, 50-200 Wrocław	
KONSULTANT WYKONAWCY: BIURO PROJEKTOWO-BADAWCZE DRÓG I MOSTÓW Transprojekt-Warszawa Sp. z o.o. ul. Kordeckiego 11, 03-612 Warszawa tel.: 22 632 29 15, fax: 22 632 29 13, e-mail: warsaw@transproj.pl	
Stadium: Projekt Budowlany Projekt Zagospodarowania Terenu	Zamierzenie budowlane: Budowa drogi S7 Olsztynek (S51) - Płock odcinek Strzegowo - Pienki
Nr zlec. wewn. PD Nr umowy 1/02	Tytuł rysunku: Plan orientacyjny
Stanowisko Główny projektant: mgr inż. Andrzej Wiśniewski	Specjalność / Nr uprawnień drog MAZ/0289/P/POOD/04
Projektant wykonawczy: mgr inż. Tomasz Gackowski	drog MAZ/0349/P/POOD/07
Projektant: mgr inż. Tomasz Stefanski	drog MAZ/0009/P/POOD/06
Projektant: mgr inż. Rafał Grzeszczak	drog MAZ/0136/P/POOD/12
Projektant: mgr inż. Agnieszka Kowalczyk-Suwara	drog MAZ/0403/P/POOD/10
Projektant: mgr inż. Maciej Sandercki	drog MAZ/0141/P/POOD/12
Projektant: mgr inż. Robert Zalewski	drog MAZ/0127/P/POOD/08
Projektant: mgr inż. Konrad Glib	drog BB/0005/10
Sprawdzający: mgr inż. Andrzej Walczuk	drog SB-150/07
Nr archiwizacji 02.2018	Skala: 1:25000
Kod rysunku: PB_35+5_PZ_010201_orient_001_010_A00	Wersja: 1