


RZUT DACHU  
KONSTRUKCJA  
stan projektowany  
skala 1:50

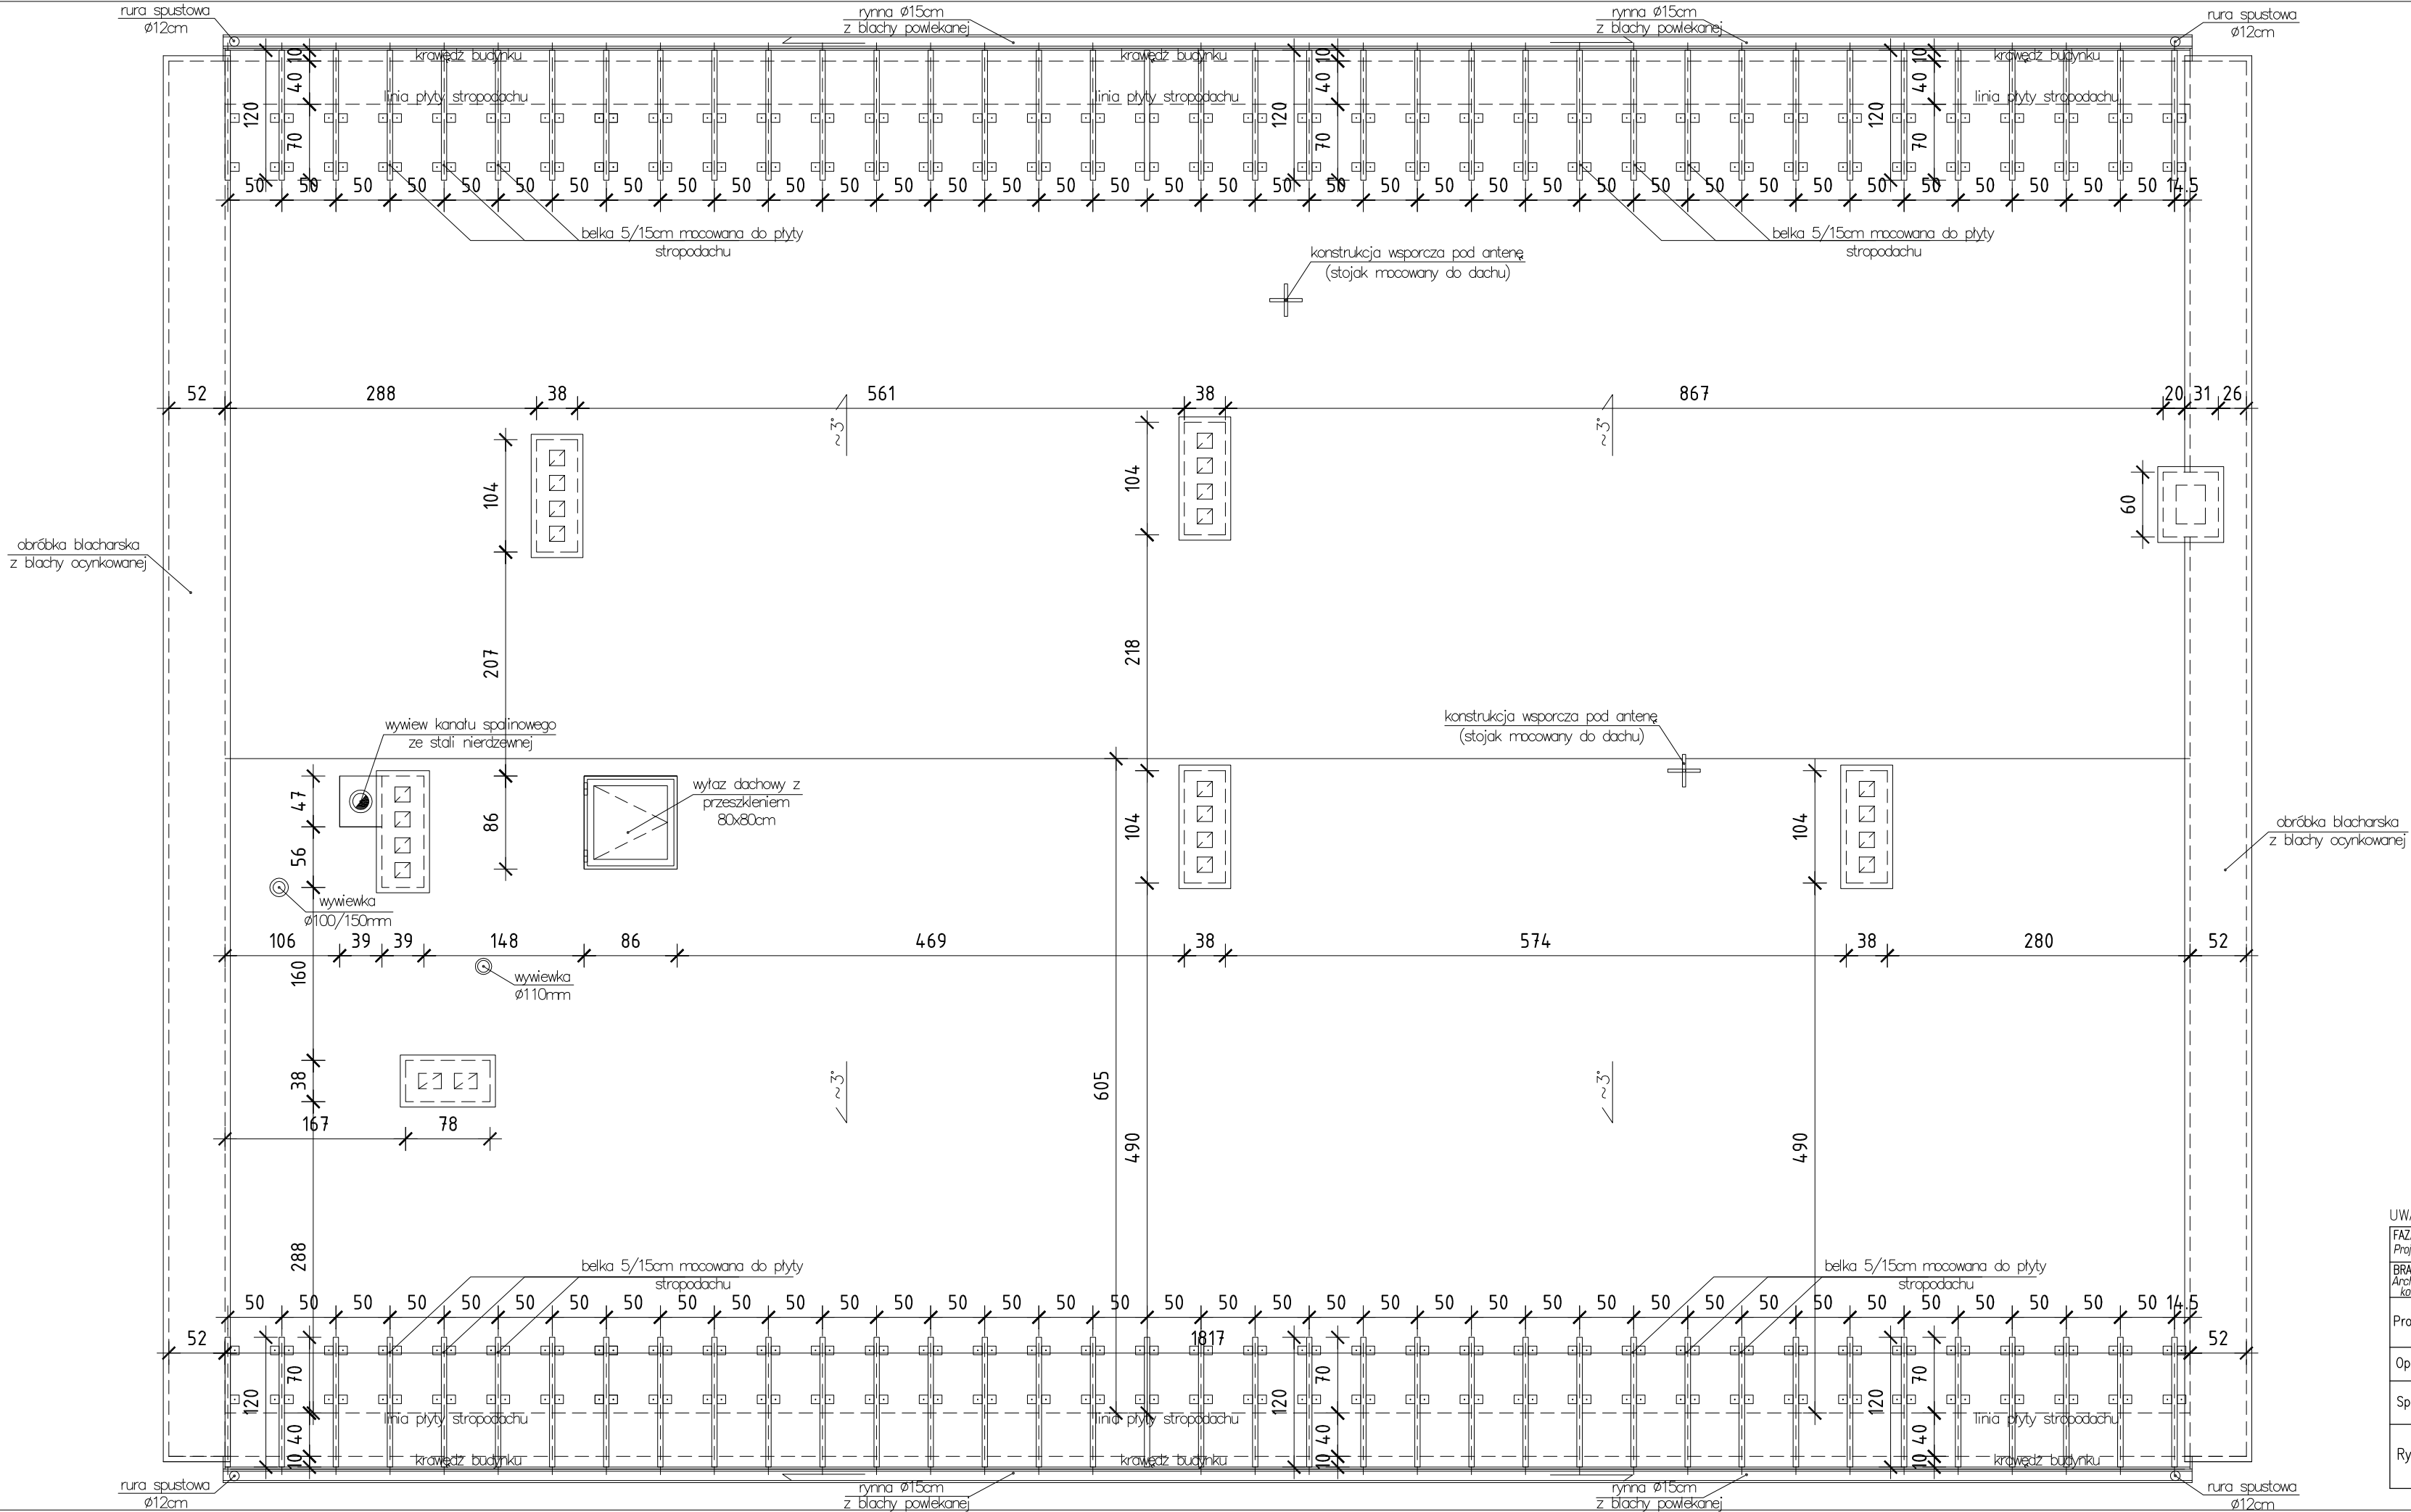

UWAGA: WYMIARY SPRAWDZIĆ W NATURZE

FAZA: Proj. budowlany	OBIEKT: Remont dachu budynku biurowego	
BRANŻA: Architektura i konstrukcja	GDDKiA	
Projektował: inż. Adam Czyżewski	ADRES: Olsztyn ul. Sokola 4	data: 06.12r
Opracował: mgr. Nikodem Czyżewski		skala: 1:50
Sprawdził: mgr. inż. Piotr Krysztuł		nr. rys. 3
Rysunek:	RZUT DACHU konstrukcja	