



ZCZEGÓŁ ZATOK AUTOBUSOWYCH Z ODWODNIENIEM LINIOWYM

OK Z GÓRY
ALA 1:200


analizacja jezdni)	
awa	

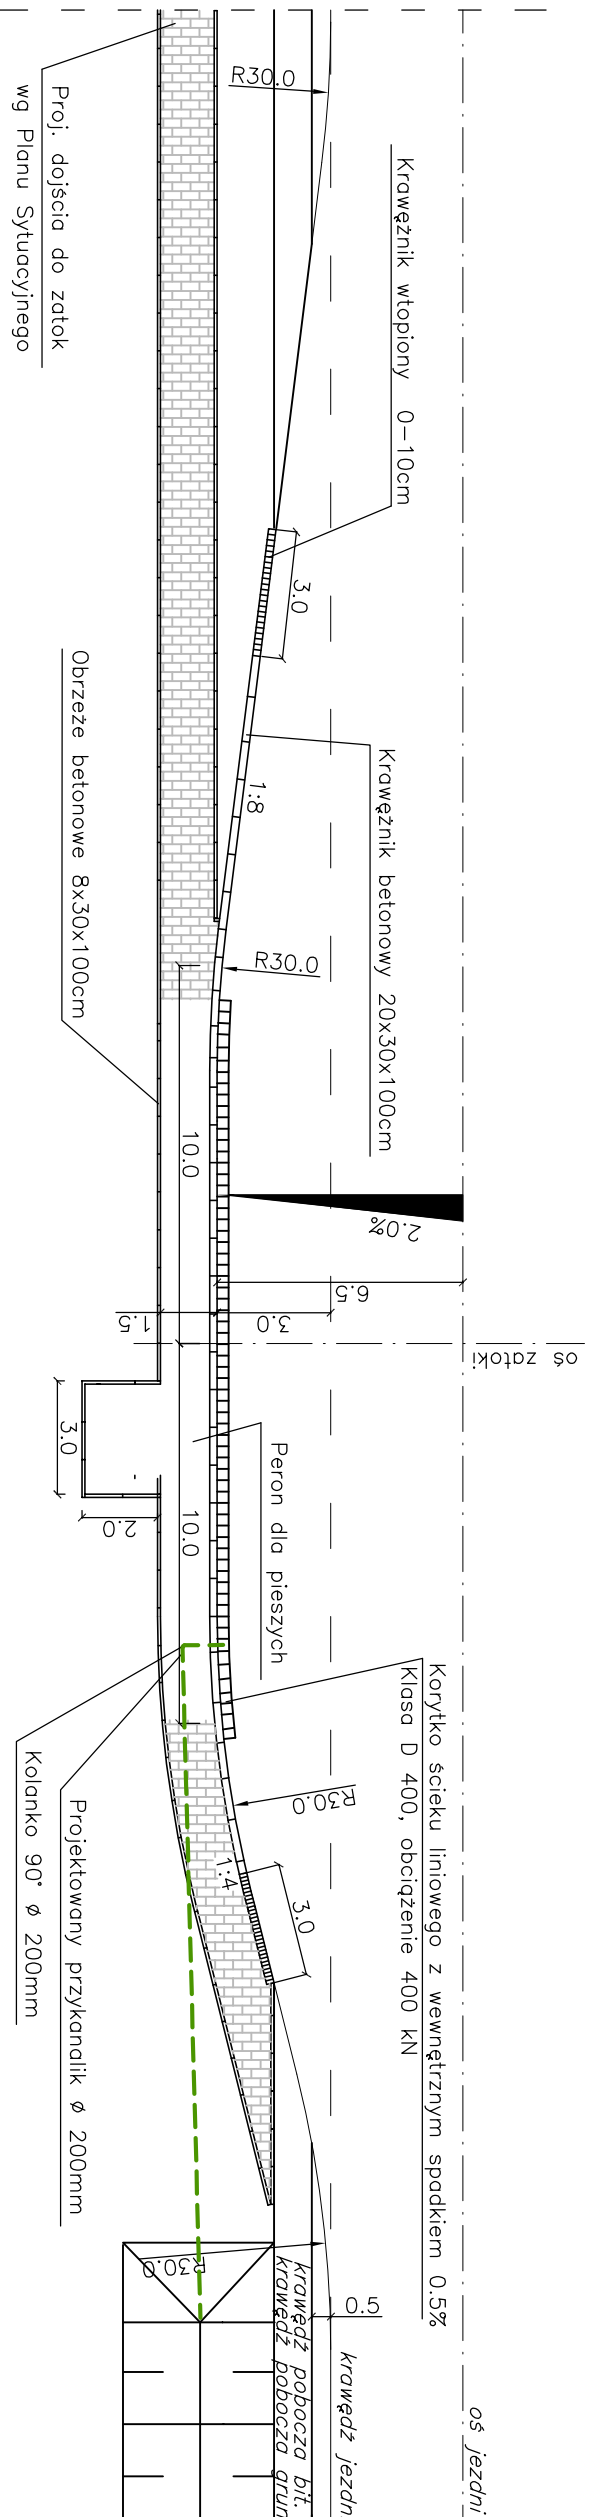

alizacja na jezdni)	
WO	

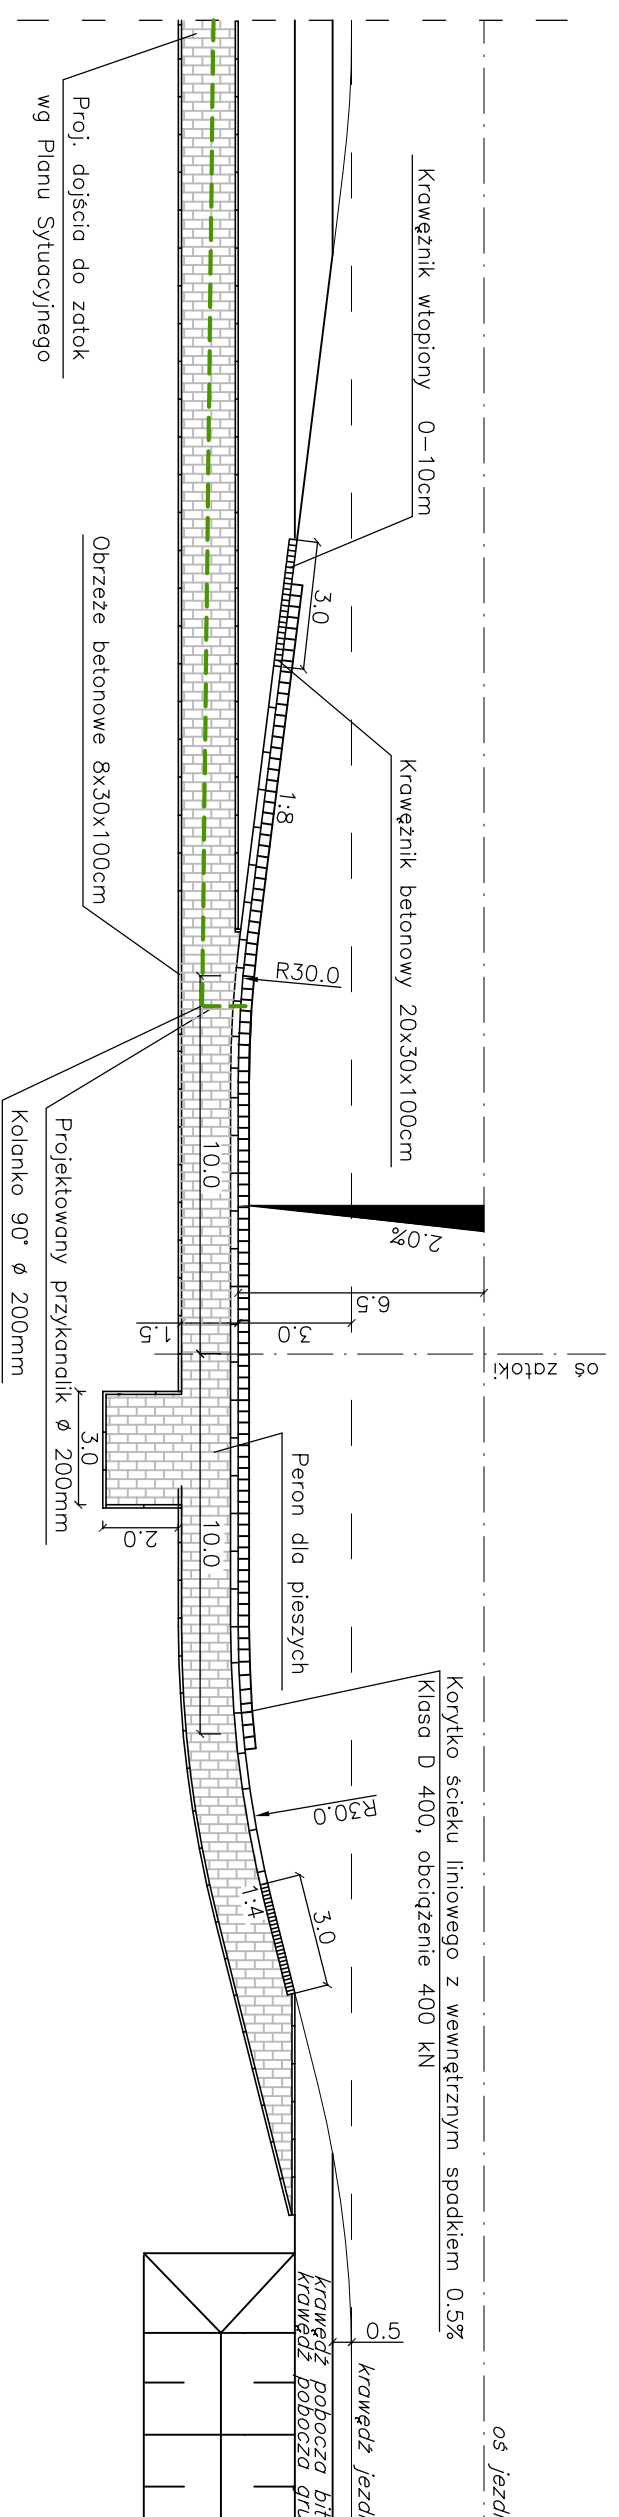


Pikietaż złotki	Lokalizacja (strona jezdni)
223+120.00	prawo
227+365.12	lewa
227+472.73	prawo

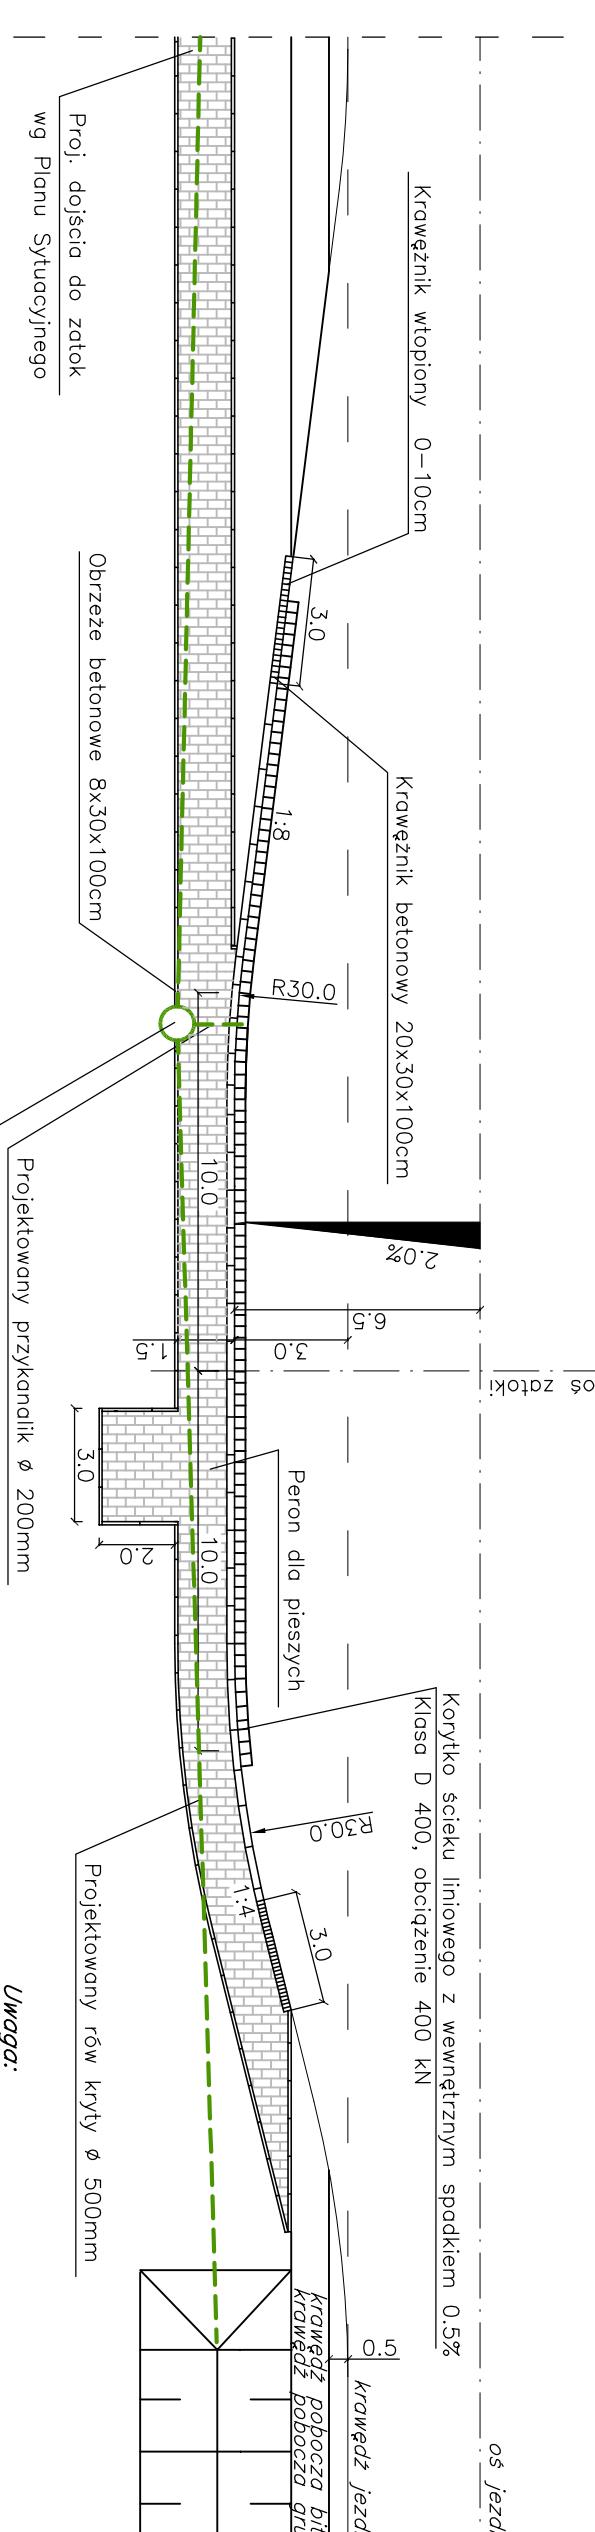


Zatoka autobusowa w km 223+120.00
odprowadzenie wody ze ścieku liniowego
za pomocą przykanalika do rowu drogowego


Pikietaż złotki	Lokalizacja (strona jezdni)
232+188.94	lewo

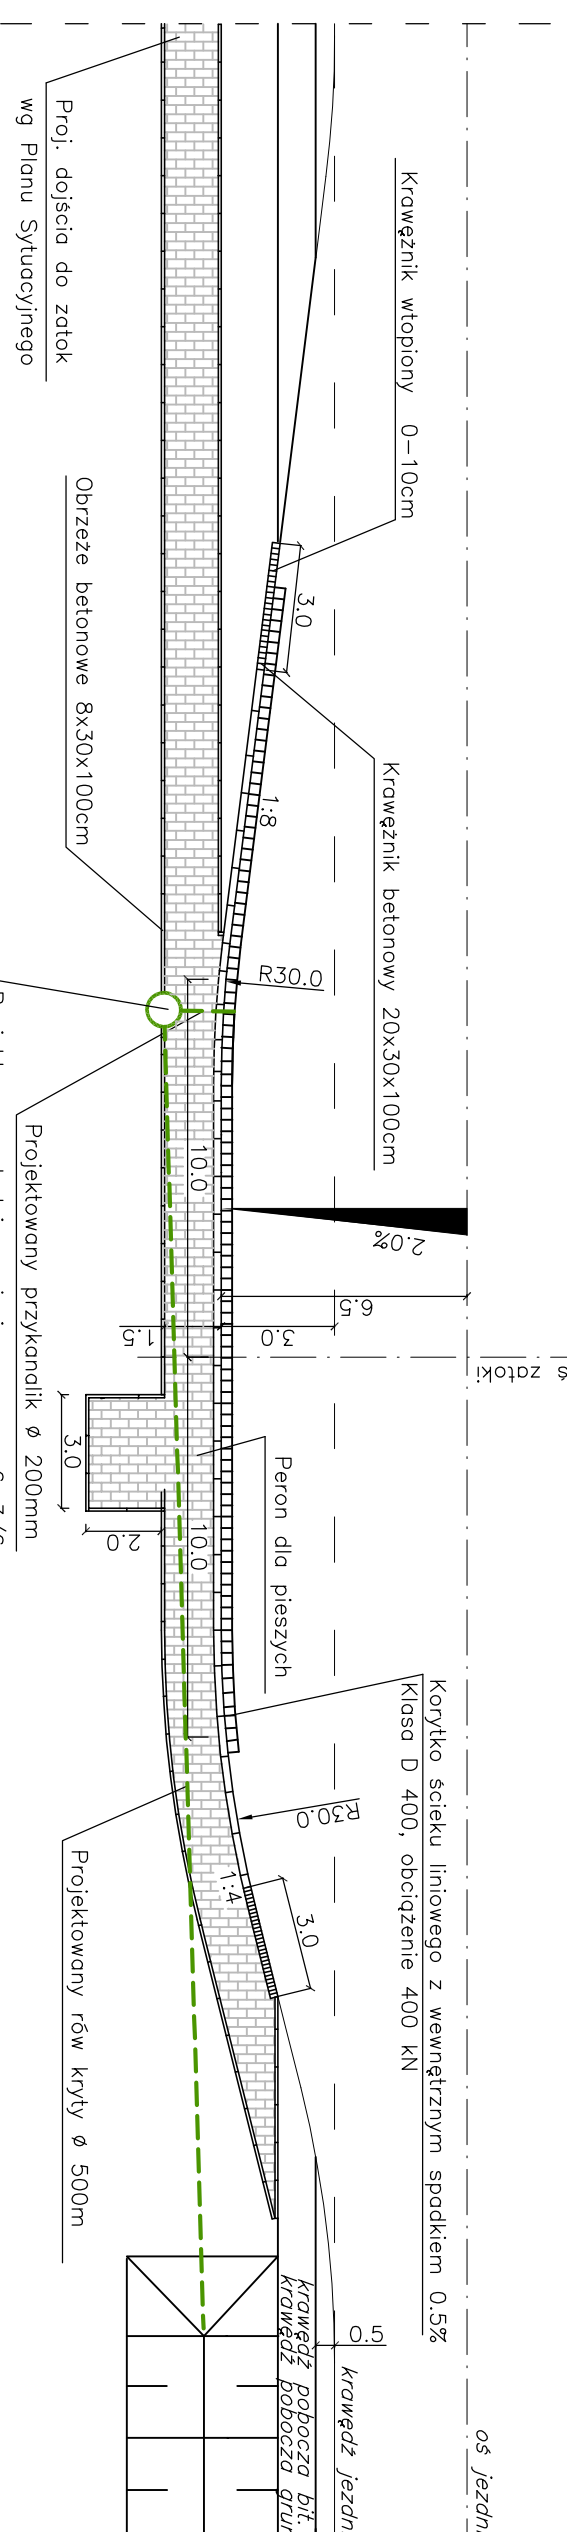

P.	Pikietaż zatożki	Lokalizacja (strona jezdni)
	223+011.58	jeŕo

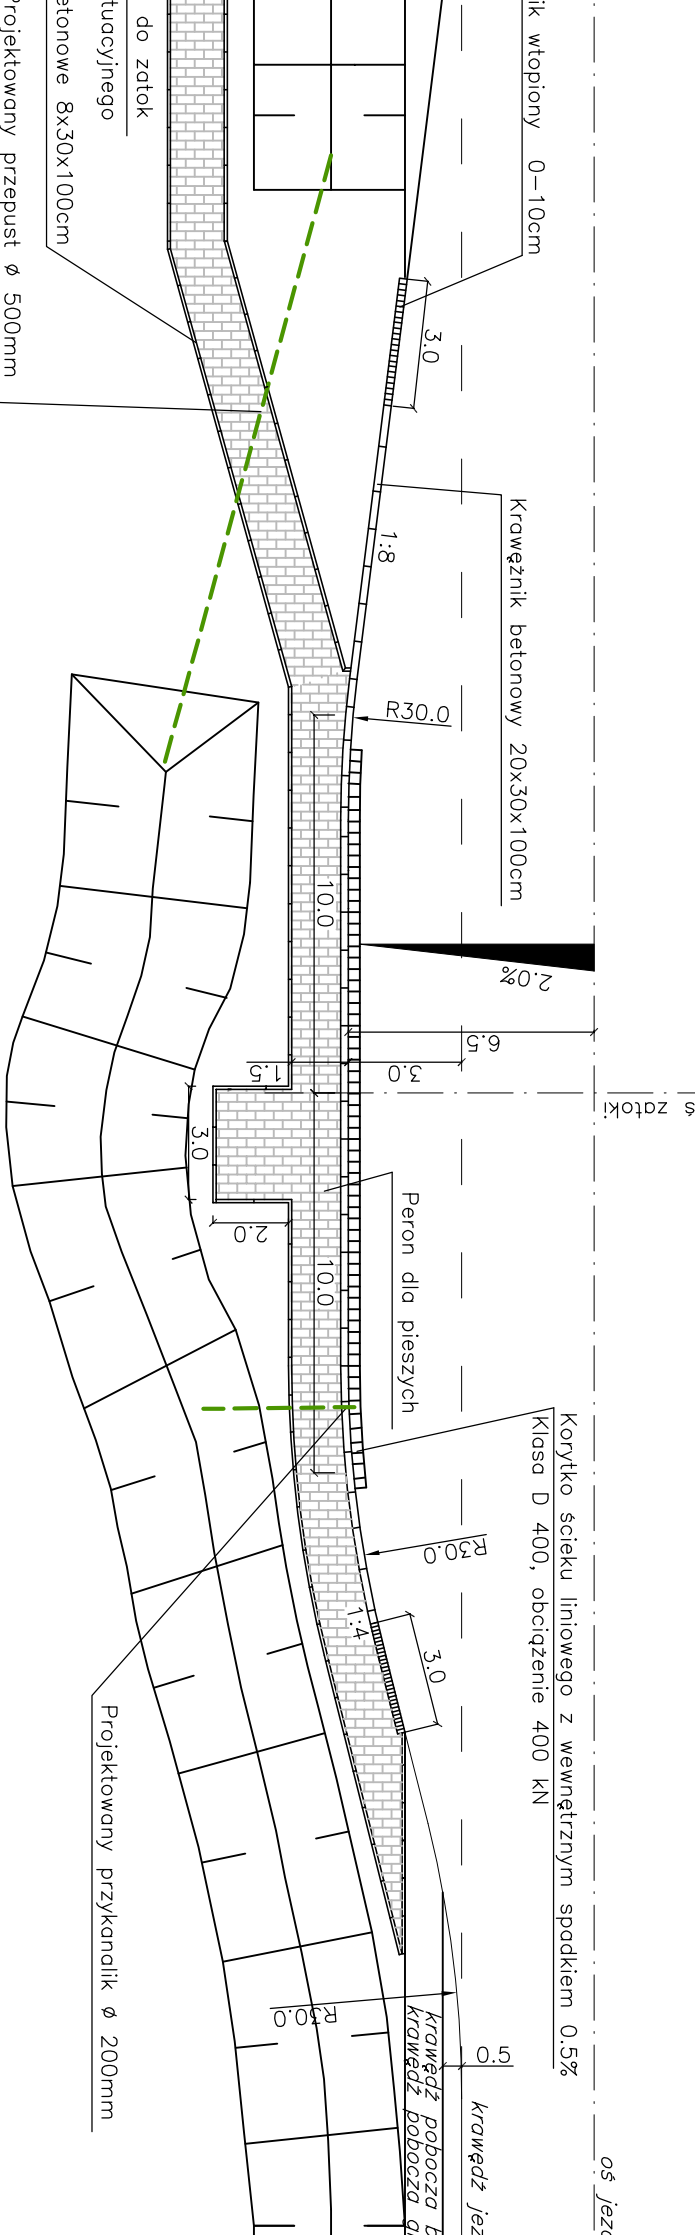


Pikietaz zotoki	Lokalizacja (strona jezdni)
232+296.95	prawa

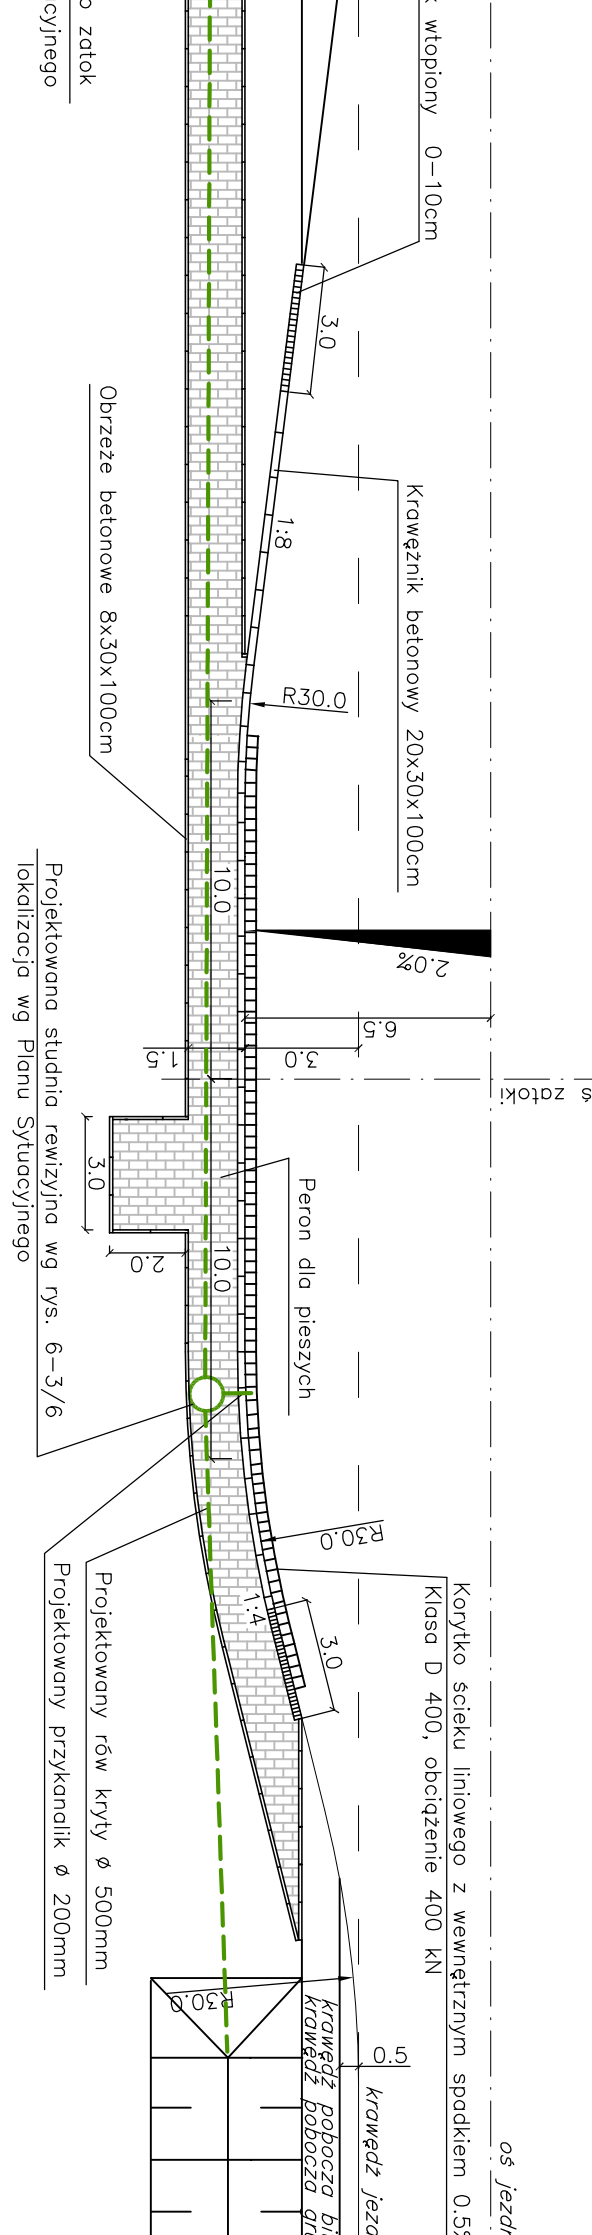


podobno w metrach

p.	Pikietaz zatoxi	Lokalizacja (strona jezdni)
228+807.39		prawa

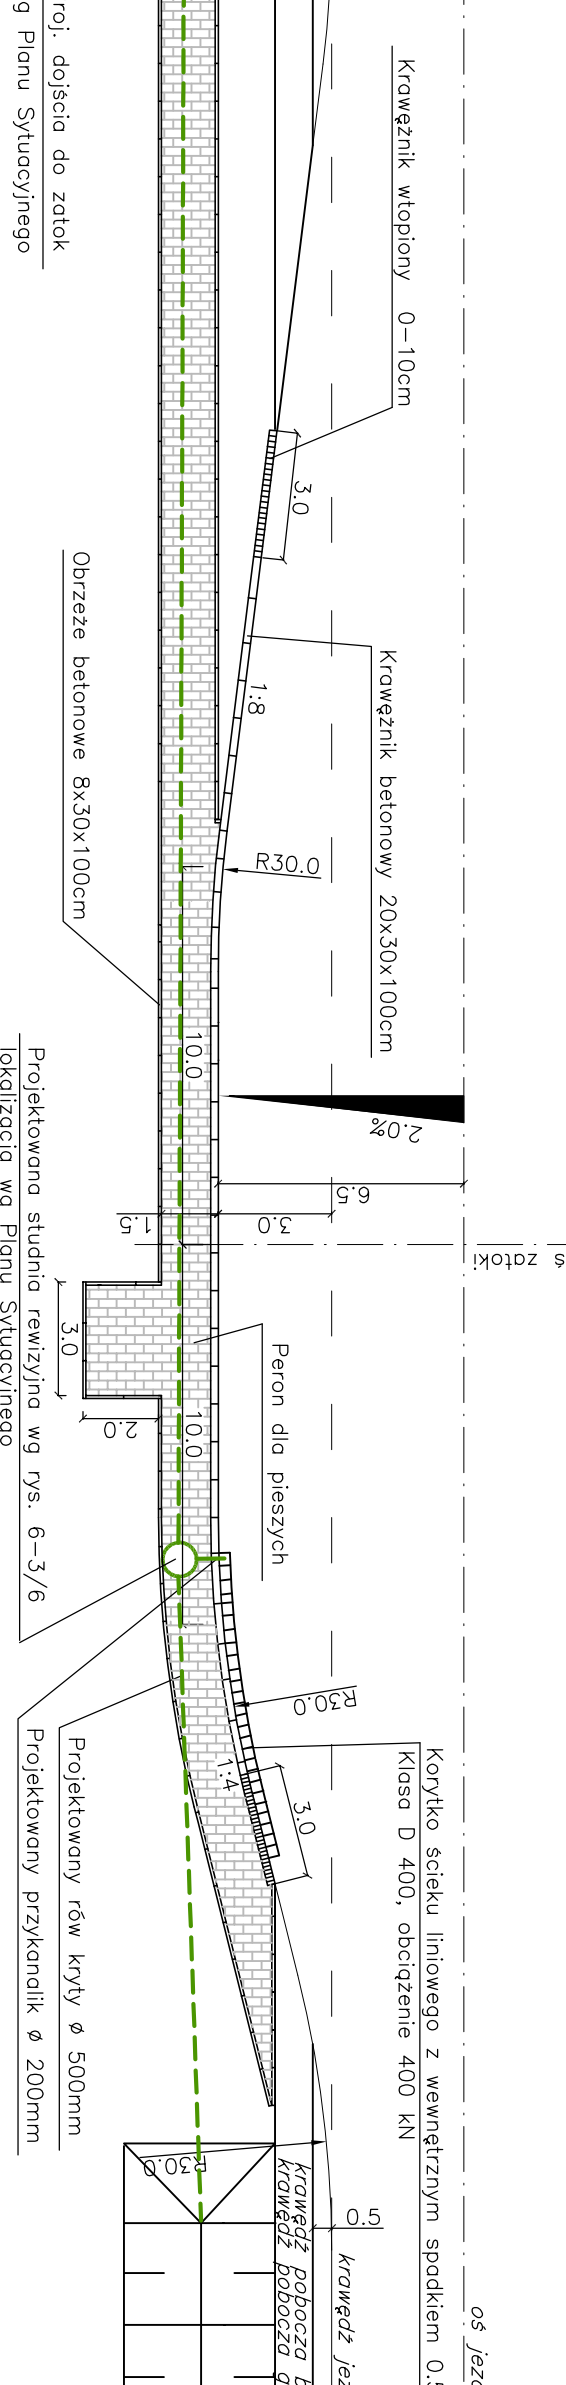


SHEMATY PROFILI KORYTEK ŚCIEKU LINIOWEGO

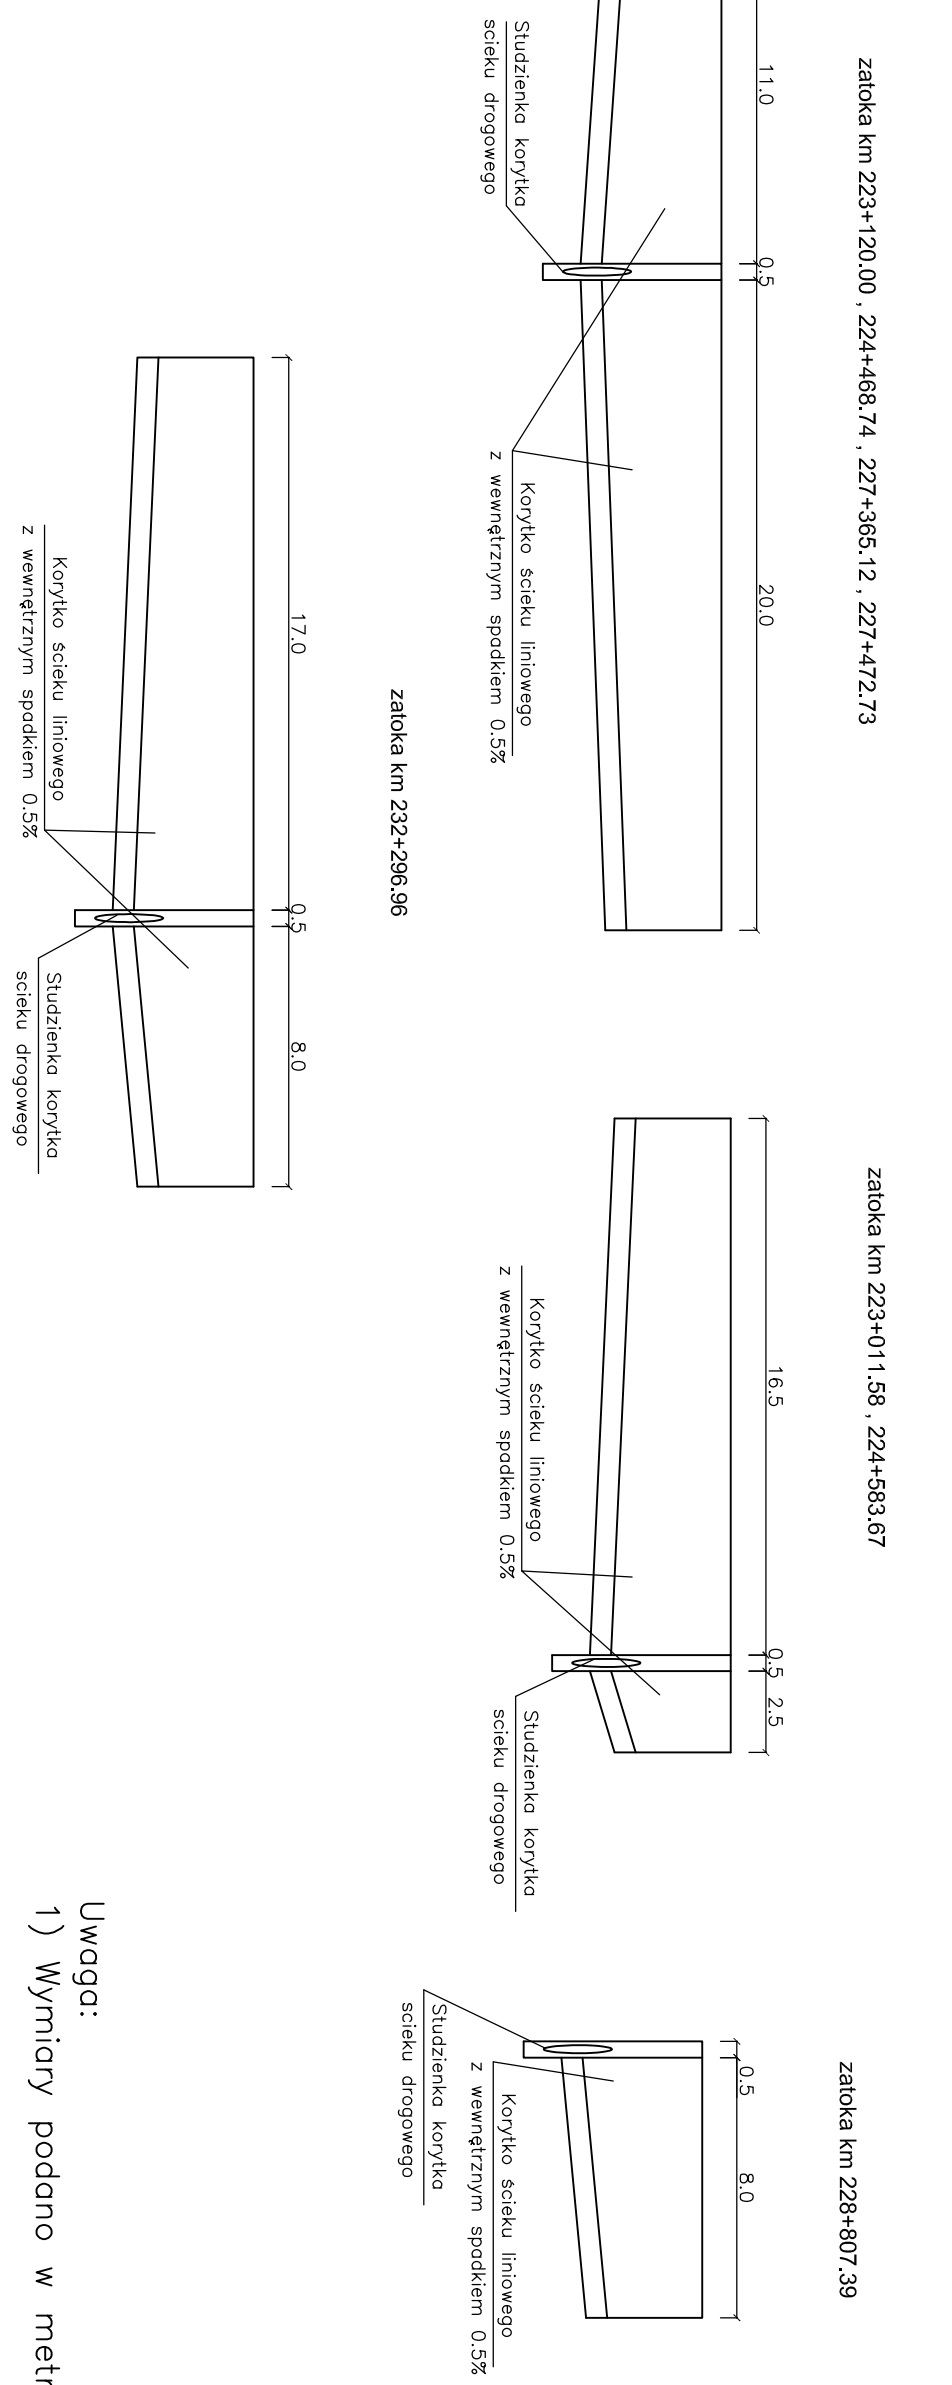


Wymiary podano w metrach


Zmierzane wielkości	Regule przykonominatyw		Długie przykonominatyw		Sądek przykonominatyw	
	Stono	wielu	wybitu	l [m]	i [%]	i [%]
0,00	pięmo	81,06	80,75	5,0	8,0%	8,5%
0,00	pięmo	80,88	80,49	4,5	8,5%	8,5%
0,00	pięmo	85,14	84,90	18,0	1,3%	1,3%
0,65	pięmo	84,89	83,65	21,0	6,9%	6,9%
1,00	pięmo	112,51	112,50	1,0	1,0%	1,0%
1,00	pięmo	112,81	112,80	0,5	2,0%	2,0%
1,00	pięmo	114,56	114,55	0,5	2,0%	2,0%
1,00	pięmo	107,60	107,59	0,5	2,0%	2,0%
1,00	pięmo	107,41	107,40	0,5	2,0%	2,0%

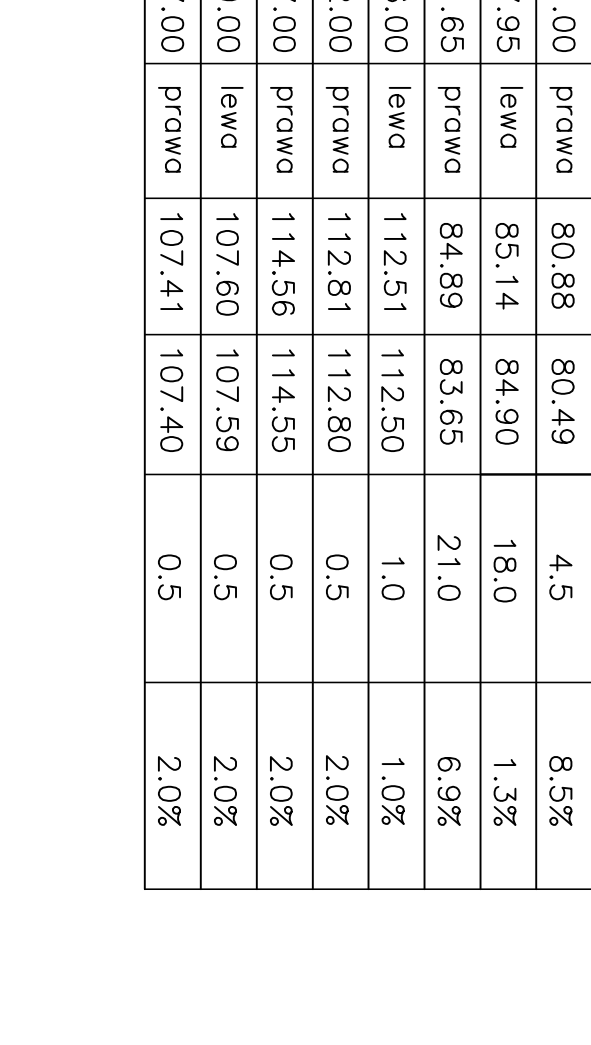


WYLOTU PRZYKANALIKA DO ROWU DROGOWEGO

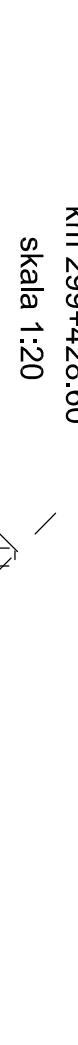

WYTYKA ŚCIEKU LINIOWEGO

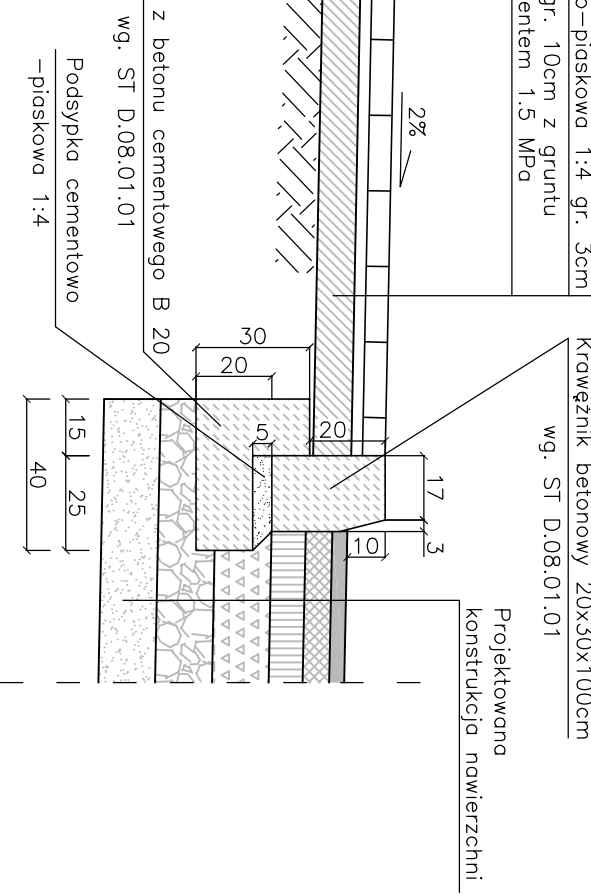

**SZCZEGÓŁ KRAWĘŻNIKA WRAZ
Z PRZYLEGŁYM PROJEKTOWANYM PERONEM**
skala 1:20

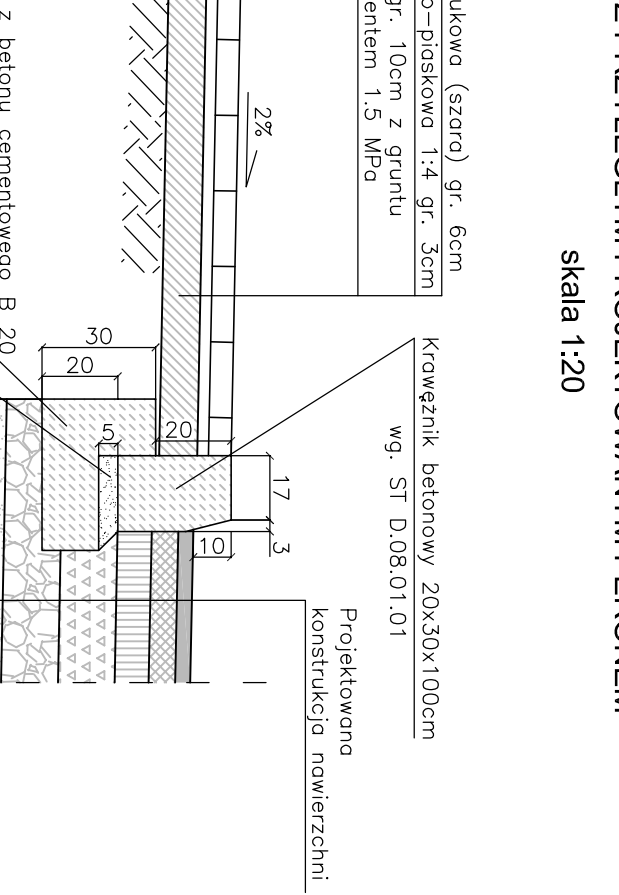

Zamówienie nr 1		Zamówienie nr 2	
<p>Zamawiający: Zarząd Gminy i Miasta Wrocław</p> <p>Adresat: AGRODUS PROFI</p> <p>Adres: Główna 10 50-101 Wrocław</p> <p>Telefon: 71 724 10 00 Faks: 71 724 10 01 E-mail: biuro@agrodusprofi.pl</p>		<p>Zamawiający: Zarząd Gminy i Miasta Wrocław</p> <p>Adresat: AGRODUS PROFI</p> <p>Adres: Główna 10 50-101 Wrocław</p> <p>Telefon: 71 724 10 00 Faks: 71 724 10 01 E-mail: biuro@agrodusprofi.pl</p>	
<p>Opis przedmiotu zamówienia:</p> <p>Wykonanie i dostawa 1000 sztuk żelaznych prętów zbrojeniowych Ø12 mm, długości 1200 mm, z powłoką antykorozyjną, zgodnie z normą PN-EN 12618-1:2006.</p>		<p>Opis przedmiotu zamówienia:</p> <p>Wykonanie i dostawa 1000 sztuk żelaznych prętów zbrojeniowych Ø12 mm, długości 1200 mm, z powłoką antykorozyjną, zgodnie z normą PN-EN 12618-1:2006.</p>	
<p>Termin realizacji: 120 dni</p>		<p>Termin realizacji: 120 dni</p>	
<p>Wartość zamówienia: 120 000 zł</p>		<p>Wartość zamówienia: 120 000 zł</p>	
<p>Termin płatności: 30 dni</p>		<p>Termin płatności: 30 dni</p>	
<p>Adres dostawy: Główna 10, 50-101 Wrocław</p>		<p>Adres dostawy: Główna 10, 50-101 Wrocław</p>	
<p>Adres wykonania: Główna 10, 50-101 Wrocław</p>		<p>Adres wykonania: Główna 10, 50-101 Wrocław</p>	
<p>Adres odbiorcy: Główna 10, 50-101 Wrocław</p>		<p>Adres odbiorcy: Główna 10, 50-101 Wrocław</p>	
<p>Adres wystawcy: Główna 10, 50-101 Wrocław</p>		<p>Adres wystawcy: Główna 10, 50-101 Wrocław</p>	
<p>Adres dostawcy: Główna 10, 50-101 Wrocław</p>		<p>Adres dostawcy: Główna 10, 50-101 Wrocław</p>	
<p>Adres odbiorcy: Główna 10, 50-101 Wrocław</p>		<p>Adres odbiorcy: Główna 10, 50-101 Wrocław</p>	
<p>Adres wystawcy: Główna 10, 50-101 Wrocław</p>			