



ZBROJENIE PŁYTY PRZEJŚCIOWEJ Skala 1:25

Przekrój w osi jezdni Skala 1:25

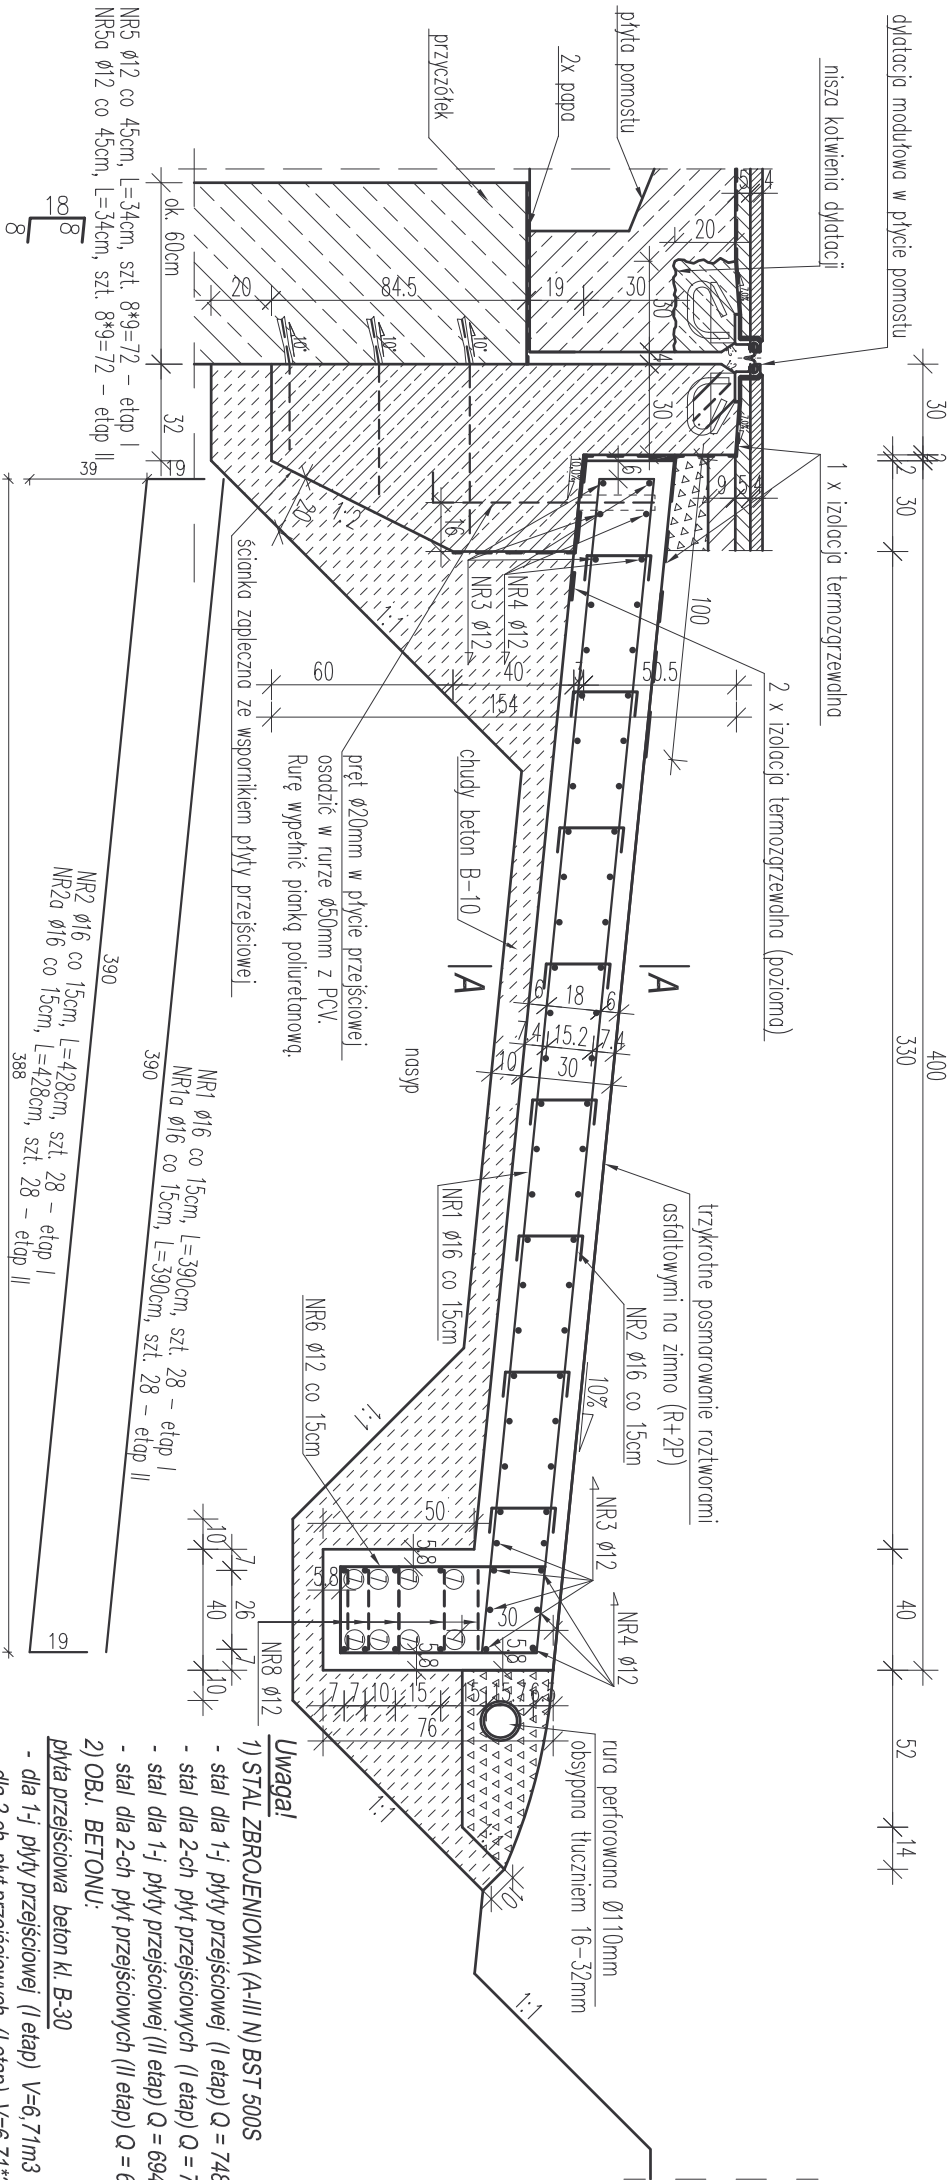

Przekrój A-A Skala 1:25

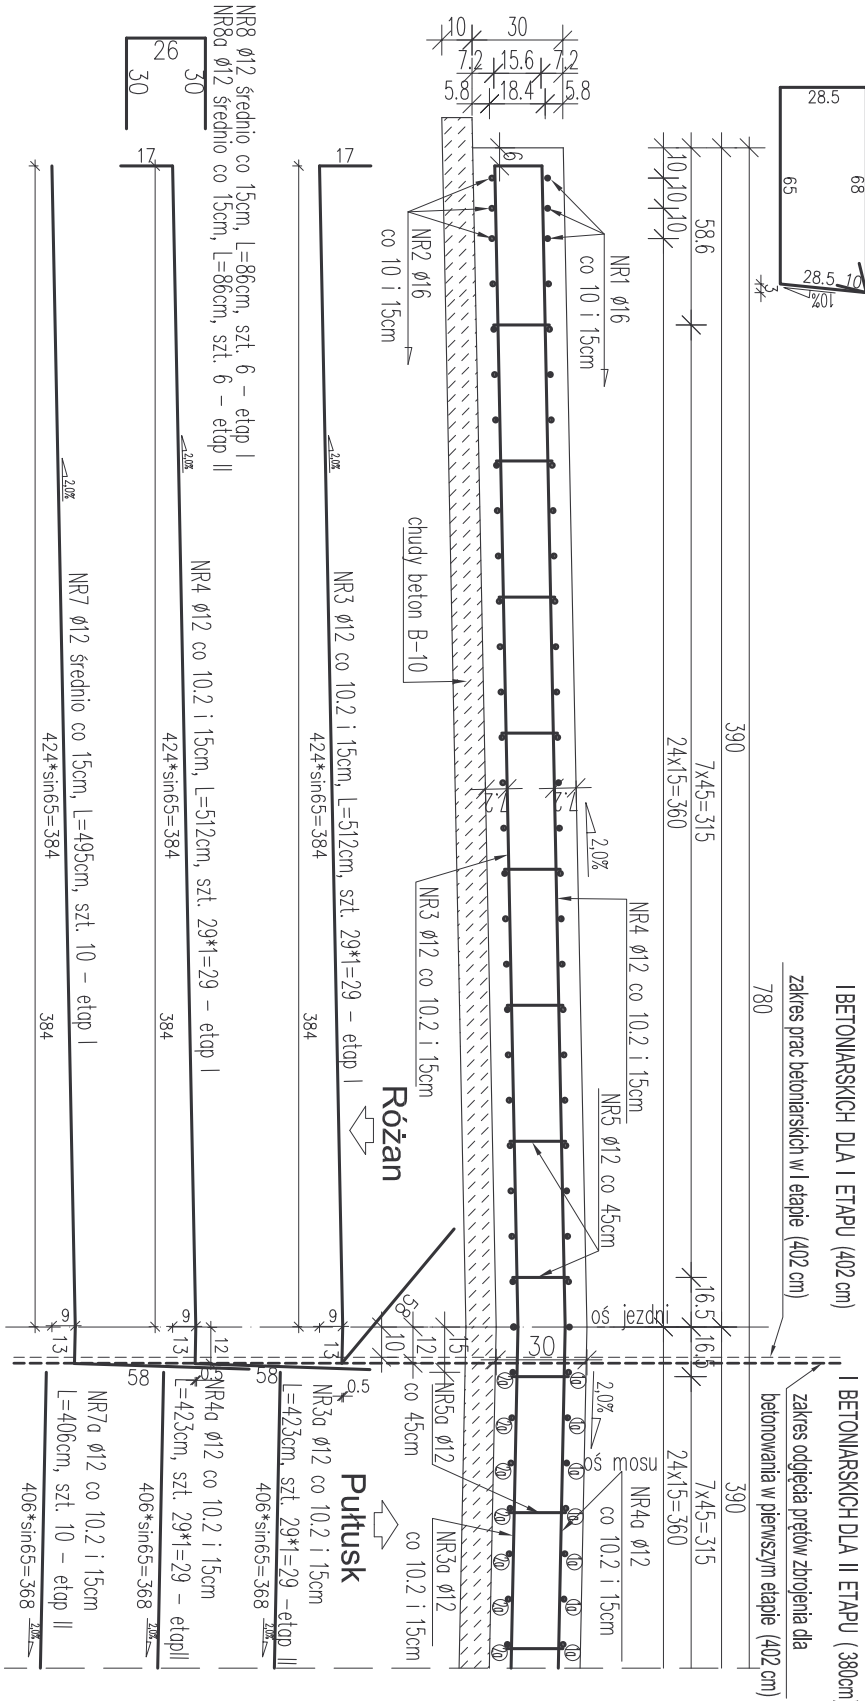

- Uwagi!**
- 1) STAL ZBROJENIOWA (A-III N) BST 500S
 - stal dla 1-j. płyty przejściowej (I etap) Q = 748kg
 - stal dla 2-ch płyt przejściowych (I etap) Q = 748*2=1496kg
 - stal dla 1-j. płyty przejściowej (II etap) Q = 694kg
 - stal dla 2-ch płyt przejściowych (II etap) Q = 694*2=1388kg

- 2) OBJ. BETONU:
 - płyta przejściowa beton kl. B-30
 - dla 1-j. płyty przejściowej (I etap) V=6,71m³
 - dla 2-ch płyt przejściowych (I etap) V=6,71*2=13,42m³
 - dla 1-j. płyty przejściowej (II etap) V=6,34m³
 - dla 2-ch płyt przejściowych (II etap) V=6,33*2=12,66m³
 - beton niekonstrukcyjny beton kl. B-10
 - dla 1-j. płyty przejściowej (I etap) V=5,57m³
 - dla 2-ch płyt przejściowych (I etap) V=5,57*2=11,14m³
 - dla 1-j. płyty przejściowej (II etap) V=5,23m³
 - dla 2-ch płyt przejściowych (II etap) V=5,23*2=10,46m³
- 3) Pręty nr 1 do nr 8 osadzić w płycie w I etapie robót (przebudowa obiektu realizowana półkółkowo), natomiast pręty nr 1a do nr 8a przy wykonywaniu II etapu.
- 4) Minimalna odłupna prętów 5cm.
- 5) Pręty wymiarowane w osiach.
- 6) Po dokonaniu robót rozbiórkowych i odkrytych elementów mostu należy dokonać sprawdzenia istniejących wymiarów z założonymi w dokumentacji. W przypadku wystąpienia rozbieżności należy dane rozróżnienie dostosować do stanu faktycznego po ówczesnej konsultacji z projektantem.
- 7) Podano przykładowe zakresy etapowania robót remontowych.

Jednostka projektująca:	Mosty Biurowo Projektowo-Konsultingowe "MOSTY" Stawomir Leszczyński 05-300 Mińsk Mazowiecki, ul. Warszawska 250/05 m. 4 tel. 0-600-910-349, NIP 822-178-90-59, Regon 140933645			
Inwestor:	GENERALNA DIREKCJA DRÓG KRAJOWYCH I AUTOSTRAD ODDZIAŁ W WARSZAWIE UL. MIŃSKA 25, 03 - 808 WARSZAWA			
Temat:	Projekt techniczny remontu mostu części jezdni przez rzekę Orzyc w miejscowości Szeków na drodze krajowej nr 61 w km 77+443			
Nazwa zalicznika:	PŁYTA PRZEJŚCIOWA - ZBROJENIE			
Stadium dokumentacji:	Projekt remontu	Branża:	MOSTOWA	
Wyszczególnienie	Imię i Nazwisko	Podpisy	Nr. upr.	Data
Opracował:	mjr inż. SŁAWOMIR LESZCZYŃSKI		MAZ0124/PWOM/05	III.2015r. Skala 1:25
				Rys. nr 8