



Konstrukcja oczepu ścianek szczelnych

Przekrój A-A

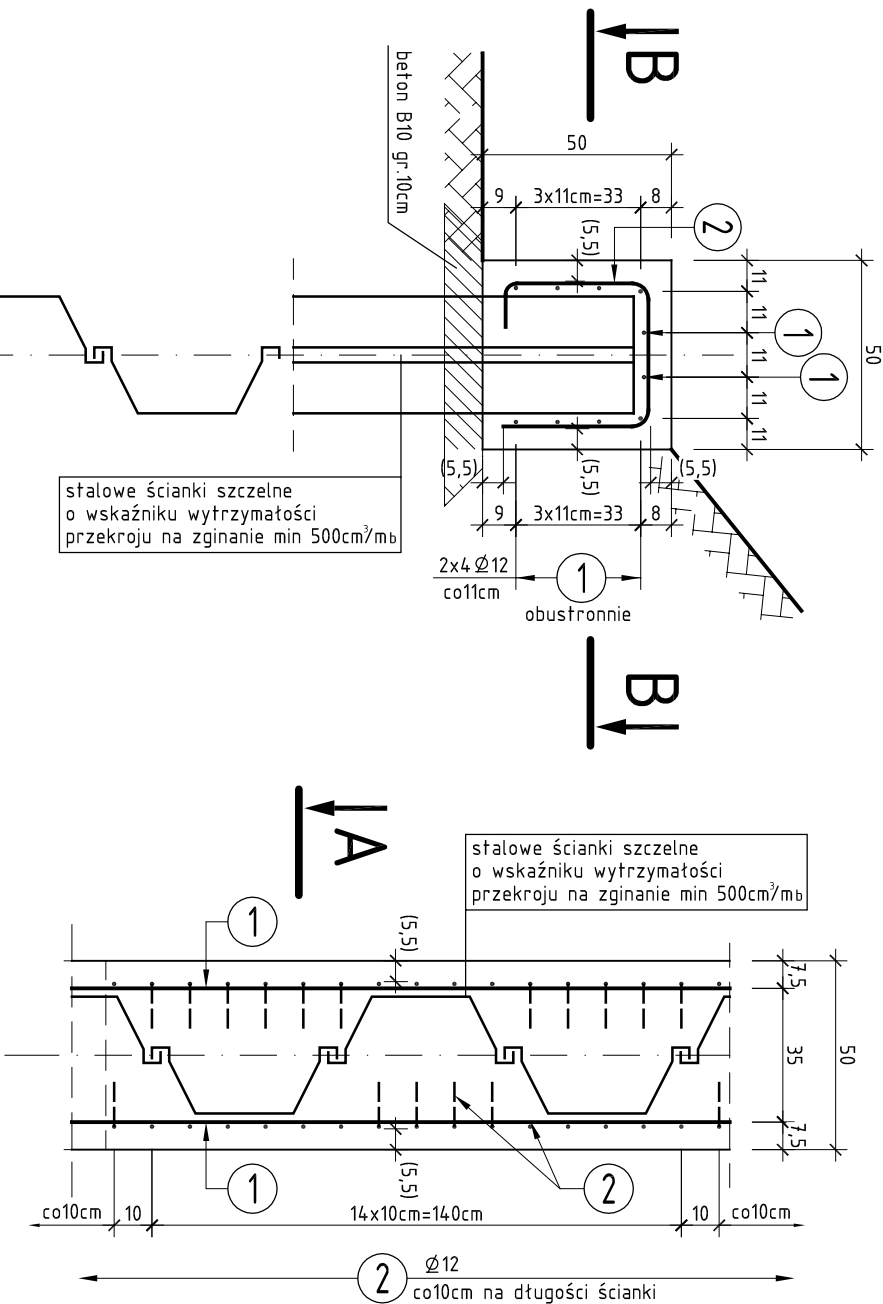

Przekrój B-B

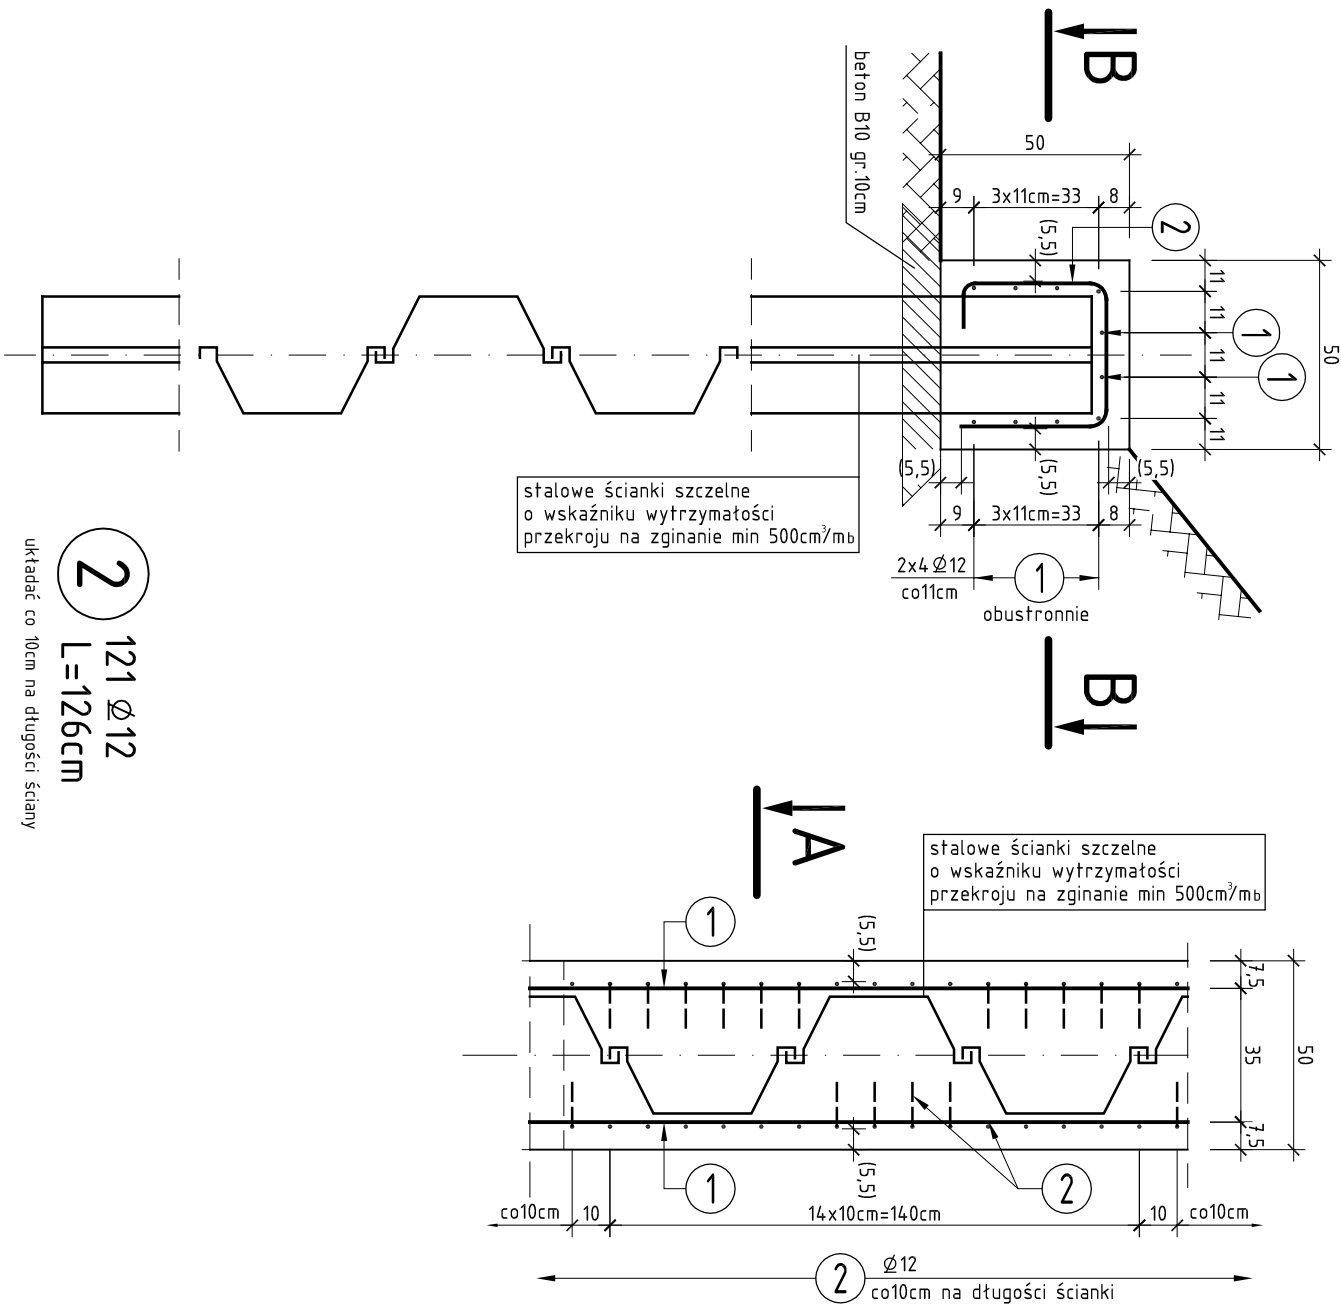

1 10 Ø12
L= 1190cm

układać co 11cm na długości ściany

2 121 Ø12
L=126cm


układać co 10cm na długości ściany

UWAGA:

- 1) Wymiary podane w nawiasach = min. otulenie prętów.
- 2) Pręty zbrojenioowe odginać z min. promieniami:
 - $\phi < 20\text{mm}$ - minimalna średnica wewnętrzna zagięcia $4x\phi$
- 3) Powierzchnie boczne oczepu mające kontakt z gruntem należy zaizolować powłokową izolacją bitumiczną.
- 4) Powierzchnie zewnętrzne oczepu należy zaizolować powłoką malarską na bazie akrylanów.

skala 1:20

SCHEMAT ŚCIANKI

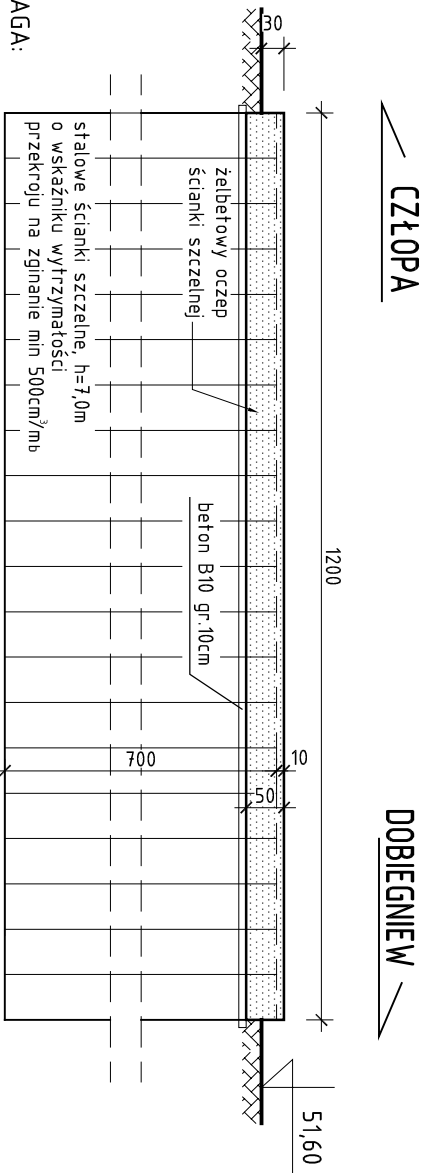

UWAGA:

1. Ścianki zatęgåbic min.0,5h w grunty nośne (h- wysokość ścianki szczelnej, przyjęto ścianki o minimalnej wysokości hmin.=7,0m)
2. Po zweryfikowaniu przedstawionego w dokumentacji geotechnicznej układu warstw ośrodk grunтового Wykonawca robót dokona ewentualnej korekty wysokości ścianek szczelnych na etapie wykonawstwa.
2. Schemat ścianki szczelnej rozpatrywać łącznie z planem sytuacyjnym – rys. M.2


Zestawienie zbrojenia:

Nr pręta	przekrój	długość	ilość	długość łączna	
	Ø	1szt		Ø12	
1	12	1190	10	119,00	
2	12	126	121	152,46	
długość razem				271,46	
masa 1mb				0,888	
masa stali				24,106	

Zestawienie ilości betonu i deskowania:

$V_{bet.} [m^3]$	$F_{des.} [m^2]$	$V_{bet. B10} [m^3]$
3,0	12,5	1,0

stal A-III N
beton C30/37

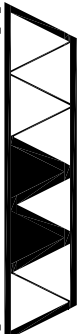WYKONAWCA:  MOSTOWNI A MOSTOWNIA Weronika Siodkowicz ul. Słoneczna 16, 62-935 Bodzowo NIP 618 201 77 87 Id. Nr. 48 603 693 976		ZAMAWIAJĄCY: GENERAŁNY DIREKTOR DRÓG KRAJOWYCH I AUTOSTRAD UL. WROŃSKA 53, 00-874 Warszawa ODDZIAŁ W ZIELONEJ GÓRZE UL. BOHATERÓW WIEŚPIERZALITE 31, 65-950 ZIELONA GÓRA	
INWESTYCJA: ROZBUDOWA DRÓGI KRAJOWEJ NR 22 NA ODCINKU OD KM 112+164 DO KM 112+230 W MIEJSCOWOŚCI WOŁOGOSZCZ		UMOWA: I-1/230/2016 z dnia 10.11.2016 r.	
OBJEKT: PRZEPUST W MIEJSCOWOŚCI WOŁOGOSZCZ		STADIUM: PW	
KRYTERIUM: KONSTRUKCJA OCZEPU ŚCIANEK SZCZELNYCH		BRANŻA: MOSTOWA	
PROJEKTANT: mgr inż. WERONIKA SŁODKOWICZ WKP/0082/PODM/10 upr. do projektowania bez ograniczeń w specjalności mostowej		SPRAWDZAJĄCY: mgr inż. RAFAŁ KUŻMA WKP/0080/PODM/09 upr. do projektowania bez ograniczeń w specjalności mostowej	
DATA: 01.2018		ROZM. KRS: 297x420	
		SKALA KRS: 1:50	
		MR KRS: M.8	