


**MAPA SYTUACYJNO-WYSOKOŚCIOWA  
Z UZBROJENIEM TERENU  
SKALA 1:500**

woj. kujawsko-pomorskie  
powiat bydgoski  
gmina Koronowo  
**Obręb M. Koronowo, dz nr 1271/4**  
ark. mapy 344.414.233  
**KERG 988/10**

**"SAJ" Waldemar Saj**  
86-793 Bydgoszcz, ul. Bortnowskiego 14/17  
tel. 502 511 189  
NIP 664-250-95-30, REGON 340511964

**Gosdarke Uprawniony**  
nr ubr. 14940  
**Piotr Nowakowski**

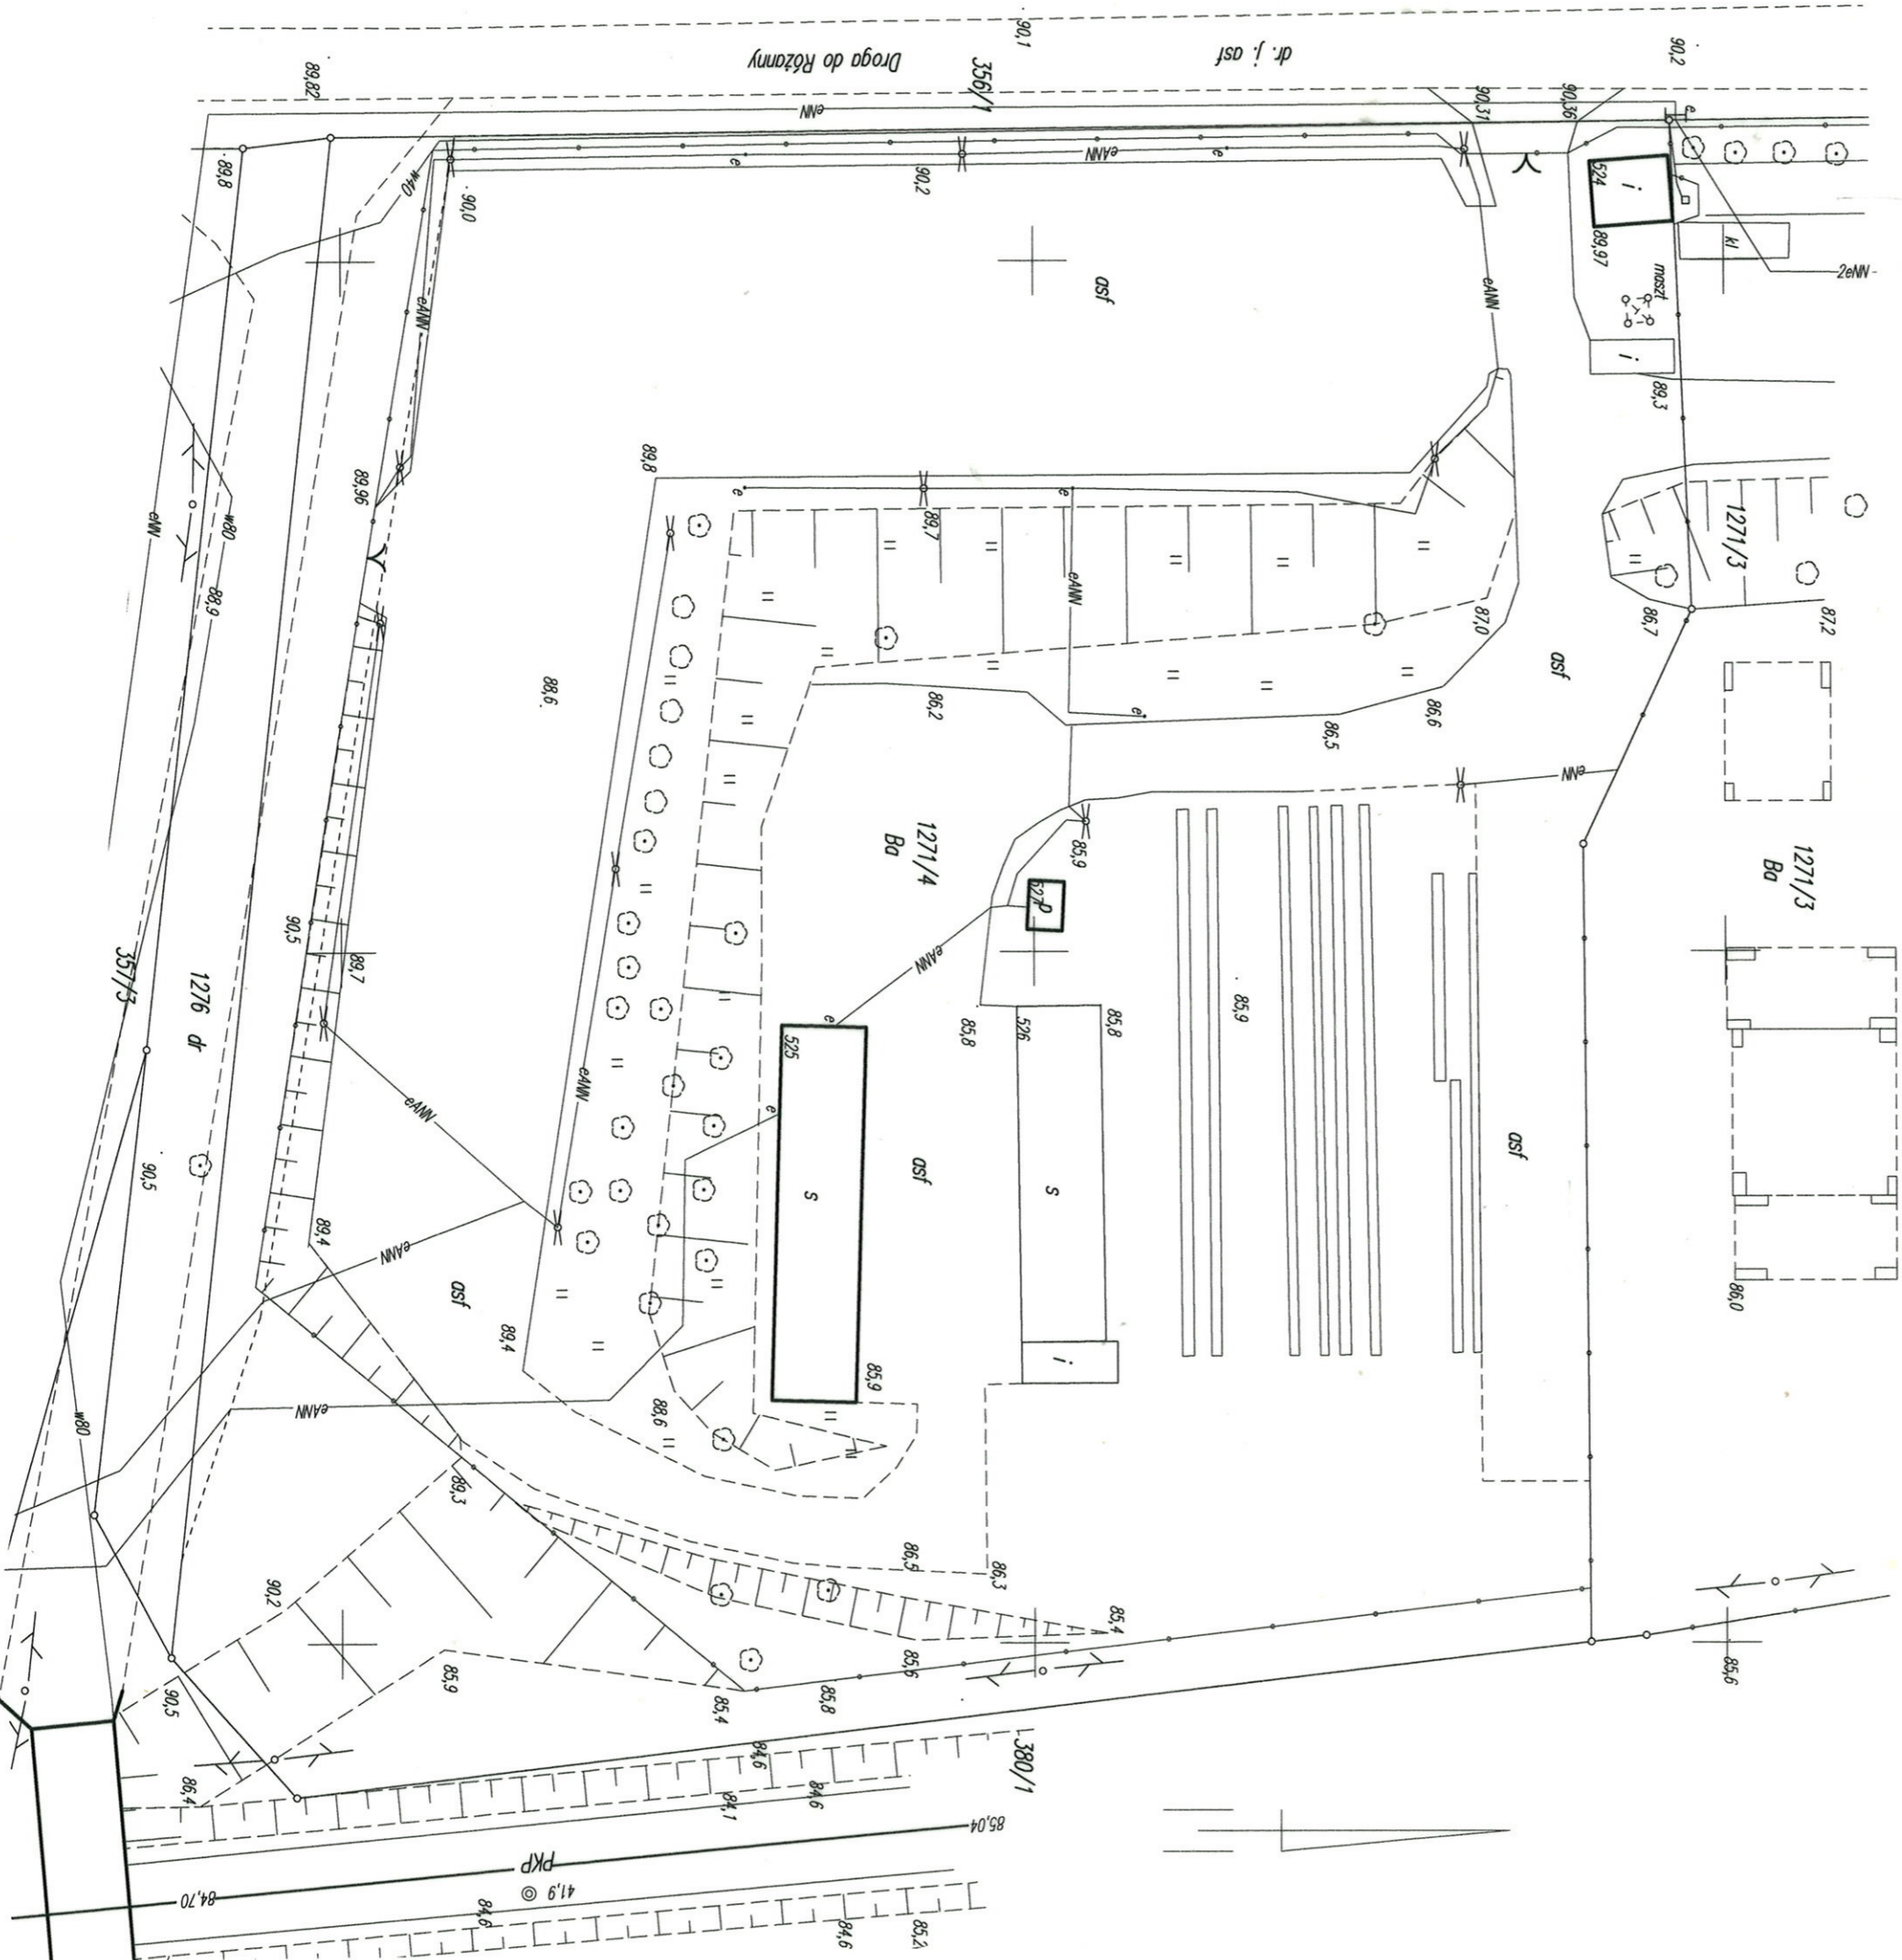

**STAROSTWO POWIATOWE w BYDGOSZCZY**  
Powiatowy Ośrodek Dokumentacji Geodezyjnej i Kartograficznej  
Na obszarze oznaczonym linią..... dokonano  
aktualizacji mapy zasadniczej. Dokumenty z pomiaru  
uzupełniającego przyjęto do zasobu powiatowego  
w dniu: **19 MAR 2010**  
i zewidencjonowane pod nr: **988/10**  
**Niniejsza mapa może służyć do celów projektowych.**  
Projektowane obiekty budowlane wymagające pozwolenia na  
budowę podlegają wyrezerwowaniu i inwentaryzacji powykonawczej  
przez jednostki uprawnione do wykonywania prac geodezyjnych  
Bydgoszcz, dn. .... **Z up. Starosty Bydgoskiego**  
*Henryk Zankowski*

**19. MAR 2010**  
**Geopeta Specjalista**  
**Nie wyklucza się istnienia w terenie, również**  
**urządzeń podziemnych ułożonych, a nie**  
**zgłoszonych do inwentaryzacji geodezyjnej.**