




PRZEKRÓJ PRZECZ ZBIORNIK NA SUBSTANCJE NIEBEZPIECZNE

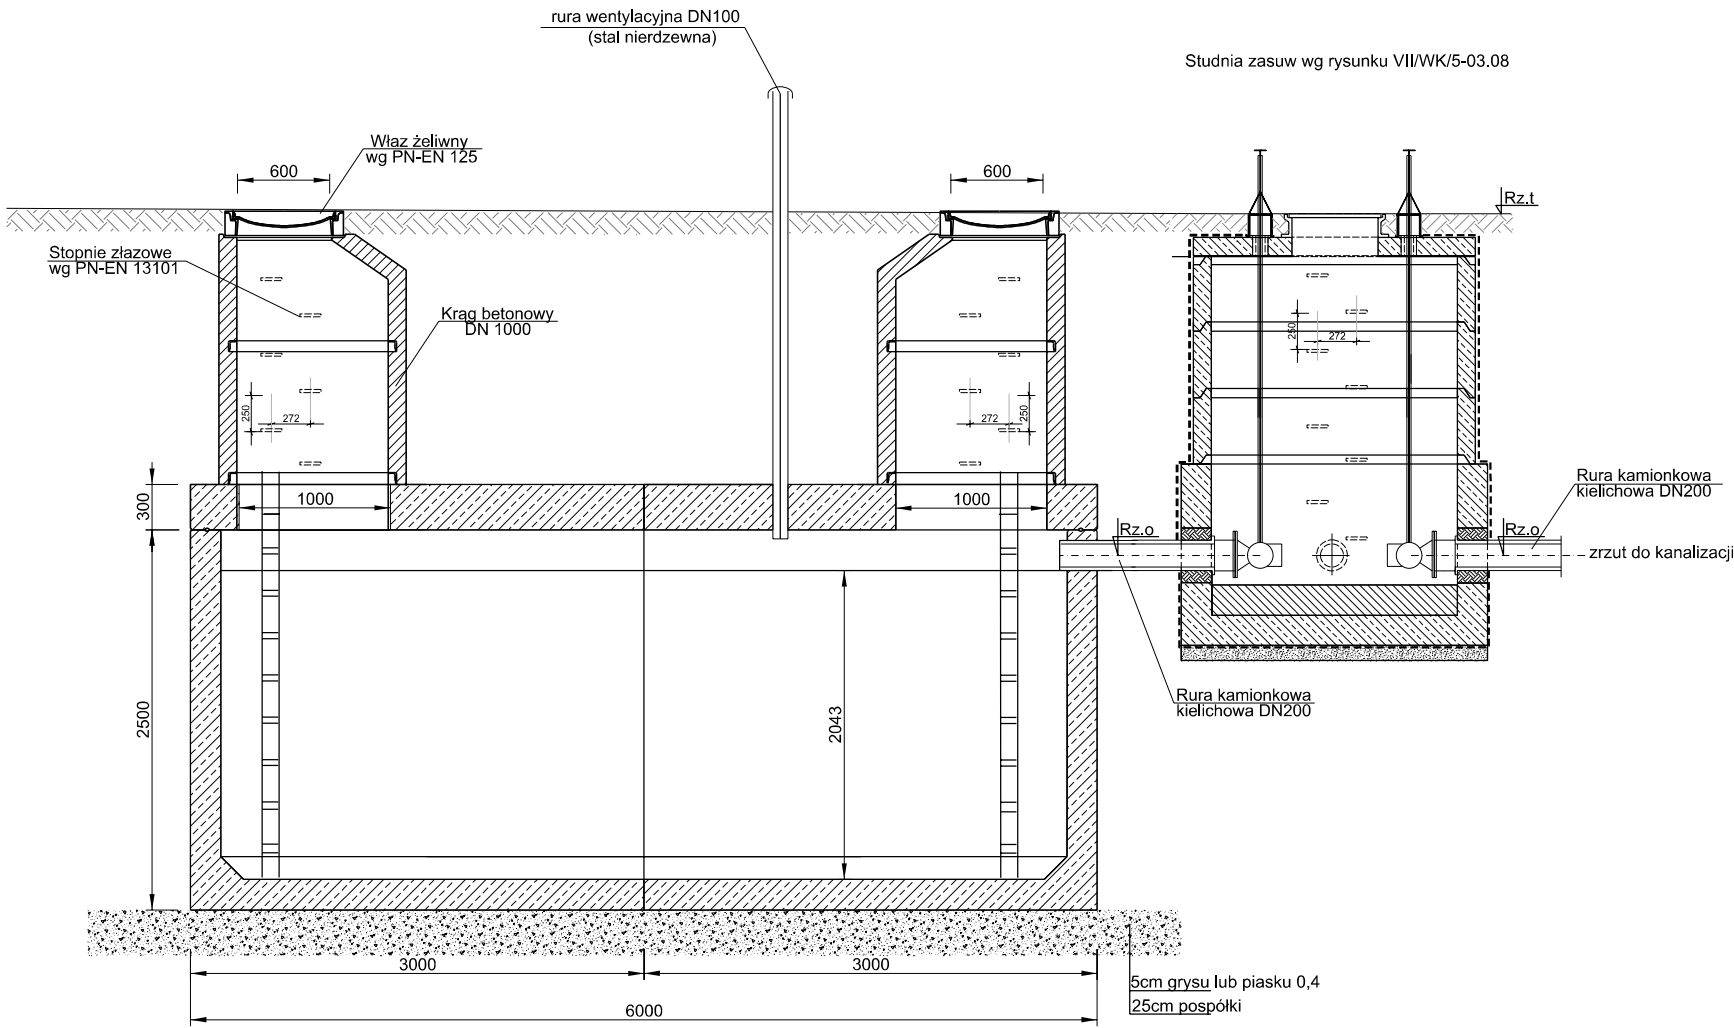



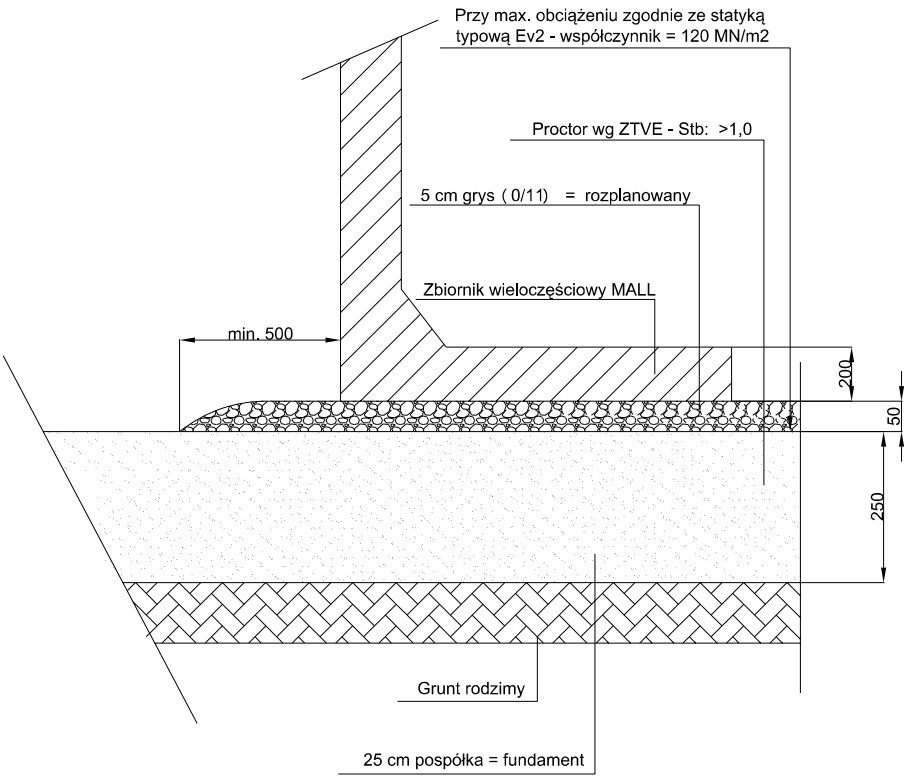


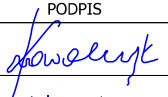
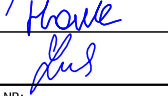
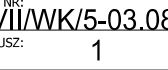
WYMAGANIA GRUNTU I SPOSÓB POSADOWIENIA WIELOCZĘŚCIOWYCH ZBIORNIKÓW MALL

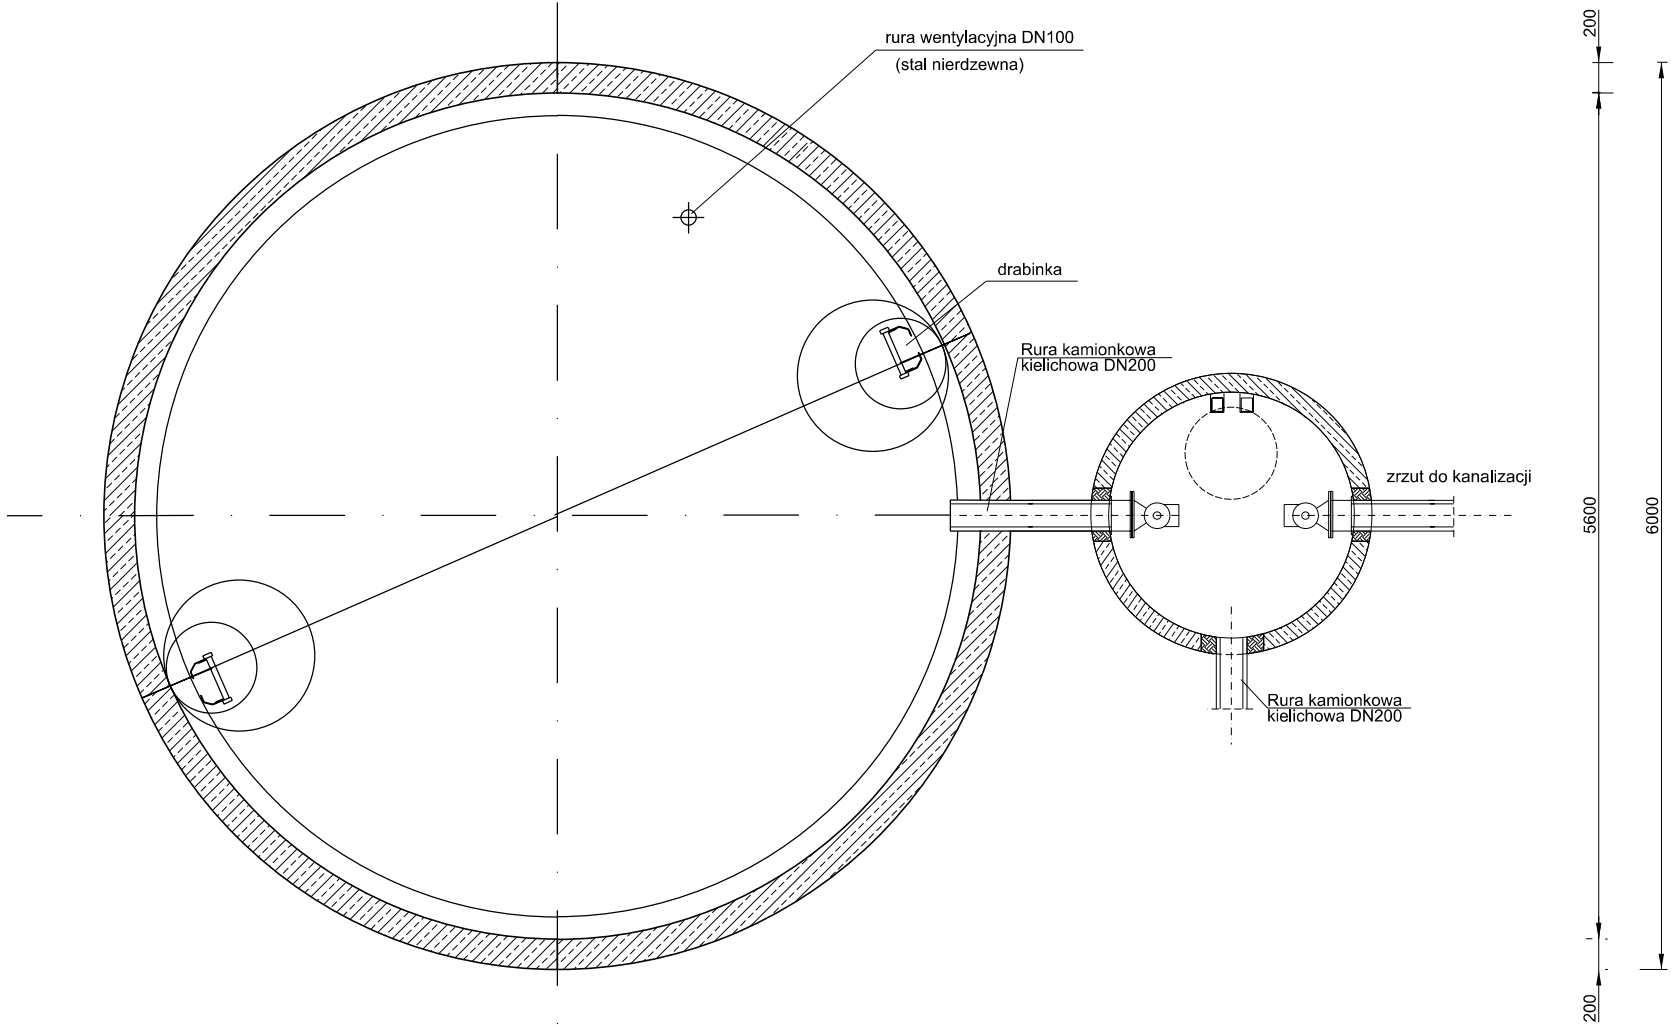

RZUT Z GÓRY



- UWAGI:
1. Rysunek rozpatrywać łącznie z planem sytuacyjnym i profilem.
 2. Rzędne wg profili podłużnych.
 3. Montaż i posadowienie zbiornika ściśle wg wytycznych Producenta.
 4. Zbiornik od wewnątrz pomalować farbą lub wyłożyć wykładziną kamionkową, odpornymi na działanie substancji niebezpiecznych.
 5. Wymagana okresowa kontrola zbiornika.

 INFRASTRUKTURA I ŚRODOWISKO NARODOWA STRATEGIA SPÓJNOŚCI	PROJEKT WSPÓŁFINANSOWANY ZE ŚRODKÓW UNII EUROPEJSKIEJ		
TYTUŁ OPRACOWANIA Opracowanie dokumentacji budowlanej dla zadania : rozbudowa drogi S-7 do parametrów dwujezdniowej drogi klasy ekspresowej na odcinku obwodnicy Kielc Kielce (DK 73 węzeł Wiśniówka) – Chęciny (węzeł Chęciny) wraz z uzyskaniem w imieniu inwestora decyzji o pozwoleniu na budowę.			
NAZWA I ADRES OBIEKTU BUDOWLANEGO Droga krajowa S-7 na odcinku obwodnicy Kielc, Kielce (DK 73 węzeł Wiśniówka) - Chęciny (węzeł Chęciny)			
INWESTOR Generalna Dyrekcja Dróg Krajowych i Autostrad Oddział w Kielcach - ul. Paderewskiego 43/45 25-950 Kielce, 			
WYKONAWCA DOKUMENTACJI PROJEKTOWEJ  WYG International Sp. z o.o. 00-832 Warszawa ul. Żelazna 28/30 part of the WYG group White Young Green Consulting Limited Arndale Court, 1 Arndale Centre, Headingley, Leeds SL6 2UJ  WYG International Sp. z o.o. 40-004 KATOWICE ul. Korfantego 2/1D Tel. 032 743 79 00 Fax: 032 743 79 21			
ETAP PROJEKT WYKONAWCZY			
BRANŻA SIECI SANITARNE			
TOM VII/WK/5 SIECI SANITARNE			
TYTUŁ RYSUNKU ZBIORNIK NA SUBSTANCJE NIEBEZPIECZNE			
NAZWISKO I IMIĘ	SPECJALNOŚĆ	NR UPRAWNIENI	PODPIS
mgr inż. Katarzyna KOWALCZYK	WOD-KAN-GAZ	1816/07	
mgr inż. Emilia HARK	WOD-KAN-GAZ	-----	
mgr inż. Romualda ZUCH -SZCZEPANOWSKA	WOD-KAN-GAZ	196/78	
TEMAT NR 968	EDYCJA I	DATA PAŹDZIERNIK 2009	SKALA 1:50
RYS. NR: VII/WK/5-03.08			ARKUSZ: 1