
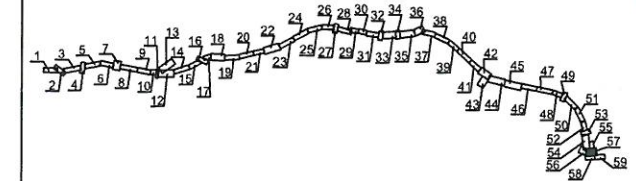


ZŁT nr 2 do OPZ

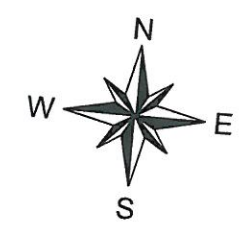

WYKAZ PROJEKTANTÓW BRANŻOWYCH			
Zakres opracowania	Projektant	Uprawnienia	Podpis
Trasa główna autostrady	inż. Wojciech Jędrzyński	SLK/0455/POOD/04	
Węzły drogowe	inż. Wojciech Jędrzyński	SLK/0455/POOD/04	
Drogi poprzeczne	mgr inż. Przemysław Błęwski	SLK/0455/POOD/04	
Drogi serwisowe	inż. Wojciech Jędrzyński	SLK/0455/POOD/04	
Obiekty inżynierskie	mgr inż. Robert Siola	SLK/0455/POOD/04	
Sieci kanalizacyjne	mgr inż. Jacek Jędrzyński	SLK/0455/POOD/04	
Sieci wodociągowe	mgr inż. Jacek Jędrzyński	SLK/0455/POOD/04	
Sieci gazowe	mgr inż. Jacek Jędrzyński	SLK/0455/POOD/04	
Sieci elektroenergetyczne	Andrzej Kozakiewicz	SLK/0455/POOD/04	
Sieci teletechniczne	mgr inż. Jacek Mazoń	SLK/0455/POOD/04	
Sieci trakcyjne	mgr inż. Roman Sadowski	SLK/0455/POOD/04	
Urządzenia automatyki kolejowej	mgr inż. Jacek Szczępa	SLK/0455/POOD/04	
Obiekty i urządzenia melioracyjne	mgr inż. Bogusław Myśliwiec	SLK/0455/POOD/04	

Dokumentacja pn. „Wykonanie Projektu Budowlanego, Projektu Wykonawczego i dokumentacji przetargowej dla budowy autostrady A-4 na odcinku Rzeszów (węzeł Rzeszów Wschodni) - Jarosław (węzeł Wierzbna) od km 581+250.00 do km 621+513.00” współfinansowana jest przez Unię Europejską, przyczynia się do zminimalizowania różnic społecznych i gospodarczych pomiędzy obywatelami Unii.

INWESTOR / ZAMAWIAJĄCY
Generalna Dyrekcja Dróg Krajowych i Autostrad
GDDKiA

WYKONAWCA PROJEKTU:			
TEBODIN Towarzystwo z ograniczoną odpowiedzialnością ul. Katowicka 7 03-477 Warszawa TEL. (22) 452 18 99 FAX. (22) 452 18 10	APIA XXI S.A. ul. Wolności 21 Świdów 2005, Cantania TEL. (+34) 942 296 210 FAX. (+34) 942 174 613	APIA XXI IAK Sp. z o.o. ul. Główna 5 02-419 Warszawa TEL. (22) 430 74 70 FAX. (22) 850 61 50	MP MOSTY Sp. z o.o. ul. Świdowska 3 20-709 Kozłów TEL. (71) 202 95 99 FAX. (71) 202 78 90

NAZWA INWESTYCJI:
Budowa autostrady A-4, na odcinku Rzeszów (węzeł Rzeszów Wschodni) - Jarosław (węzeł Wierzbna) od km 581+250.00 do km 621+513.00
Globalny kilometraż od km 581+263.44 do 622+463.44

RODZAJ PROJEKTU:	PROJEKT BUDOWLANY		
CZĘŚĆ PROJEKTU:	PROJEKT ZAGOSPODAROWANIA TERENU		
BRANŻA:	WIELOBRANŻOWA		
OBJEKT:	AUTOSTRADA A4		
TYTUŁ RYSUNKU:	PLAN SYTUACYJNY AUTOSTRADA A4 - część 57		SKALA: 1:500
ZESPÓŁ PROJEKTOWY:			
Funkcja	Imię i nazwisko	Specjalność i nr uprawnień	Podpis
Główny Projektant	inż. Wojciech Jędrzyński	drog. SLK/0455/POOD/04	
Wykonali:	Krzysztof Szulc		
Sprawdzający	mgr inż. Henryk Niemczak	konstr. inżyn. w zakresie dróg. ST-228/77	
Data:	Nr umowy:	Nr rys.	Nr egz.: Nr str.:
03.2010	2006/PL/16/C/PA/003-III-2	3.57	