

ARKUSZ 2




LEGENDA

- droga krajowa nr 8
- droga przeznaczona do ruchu lokalnego i komunikacji zbiorowej
- 6, 3 - lokalizacja otworów geotechnicznych z podaniem minimalnej ich głębokości (wiercenia wykonat do gruntu nośnego)

UWAGA:
W przypadku stwierdzenia występowania gruntów nienoszących należy określić ich zakres.

DROTECH Spółka z o.o. ul. Ciołkowskiego 90, 15-516 Białystok, tel/fax +48 85 743-10-42, 743-12-41 e-mail drotech@drotech.com.pl			
Stadium:	Nazwa rysunku: Projekt zagospodarowania terenu	Załącznik:	2.2
Skala: 1:2000	Opis: Rozbudowa drogi krajowej Nr 8 Wrocław – Warszawa – Białystok – Suwałki na odcinku Przewalanka – Korycin od km 0+000 co odpowiada km 666+405.85 do km 10+950 co odpowiada km 677+350	Data:	09.2007
Projektant: Inżynier M. Gwiazdowski BI 46/02 mgr inż. P. Żabicki	Podpis:	Dyrektor Biura: mgr inż. Krzysztof Leskiewicz	Podpis:



Arkusz 3
Arkusz 2