

ZAŁĄCZNIK NR 1


do decyzji Nr 11/2019 o zezwoleniu na realizację inwestycji drogowej z dnia 12.12.2019 r.

znak: IB-II.7820.11.2019.MSto

Mapa przedstawiająca proponowany przebieg drogi, z zaznaczeniem terenu niezbędnego dla obiektów budowlanych oraz istniejące uzbrojenie terenu.

z up. WOJEWODY LUBUSKIEGO

Grażyna Kołodziejczak
Kierownik Oddziału
Administracji Architektoniczno-Budowlanej
ul. V. J. 10, 66-400 Gorzów Wlkp.

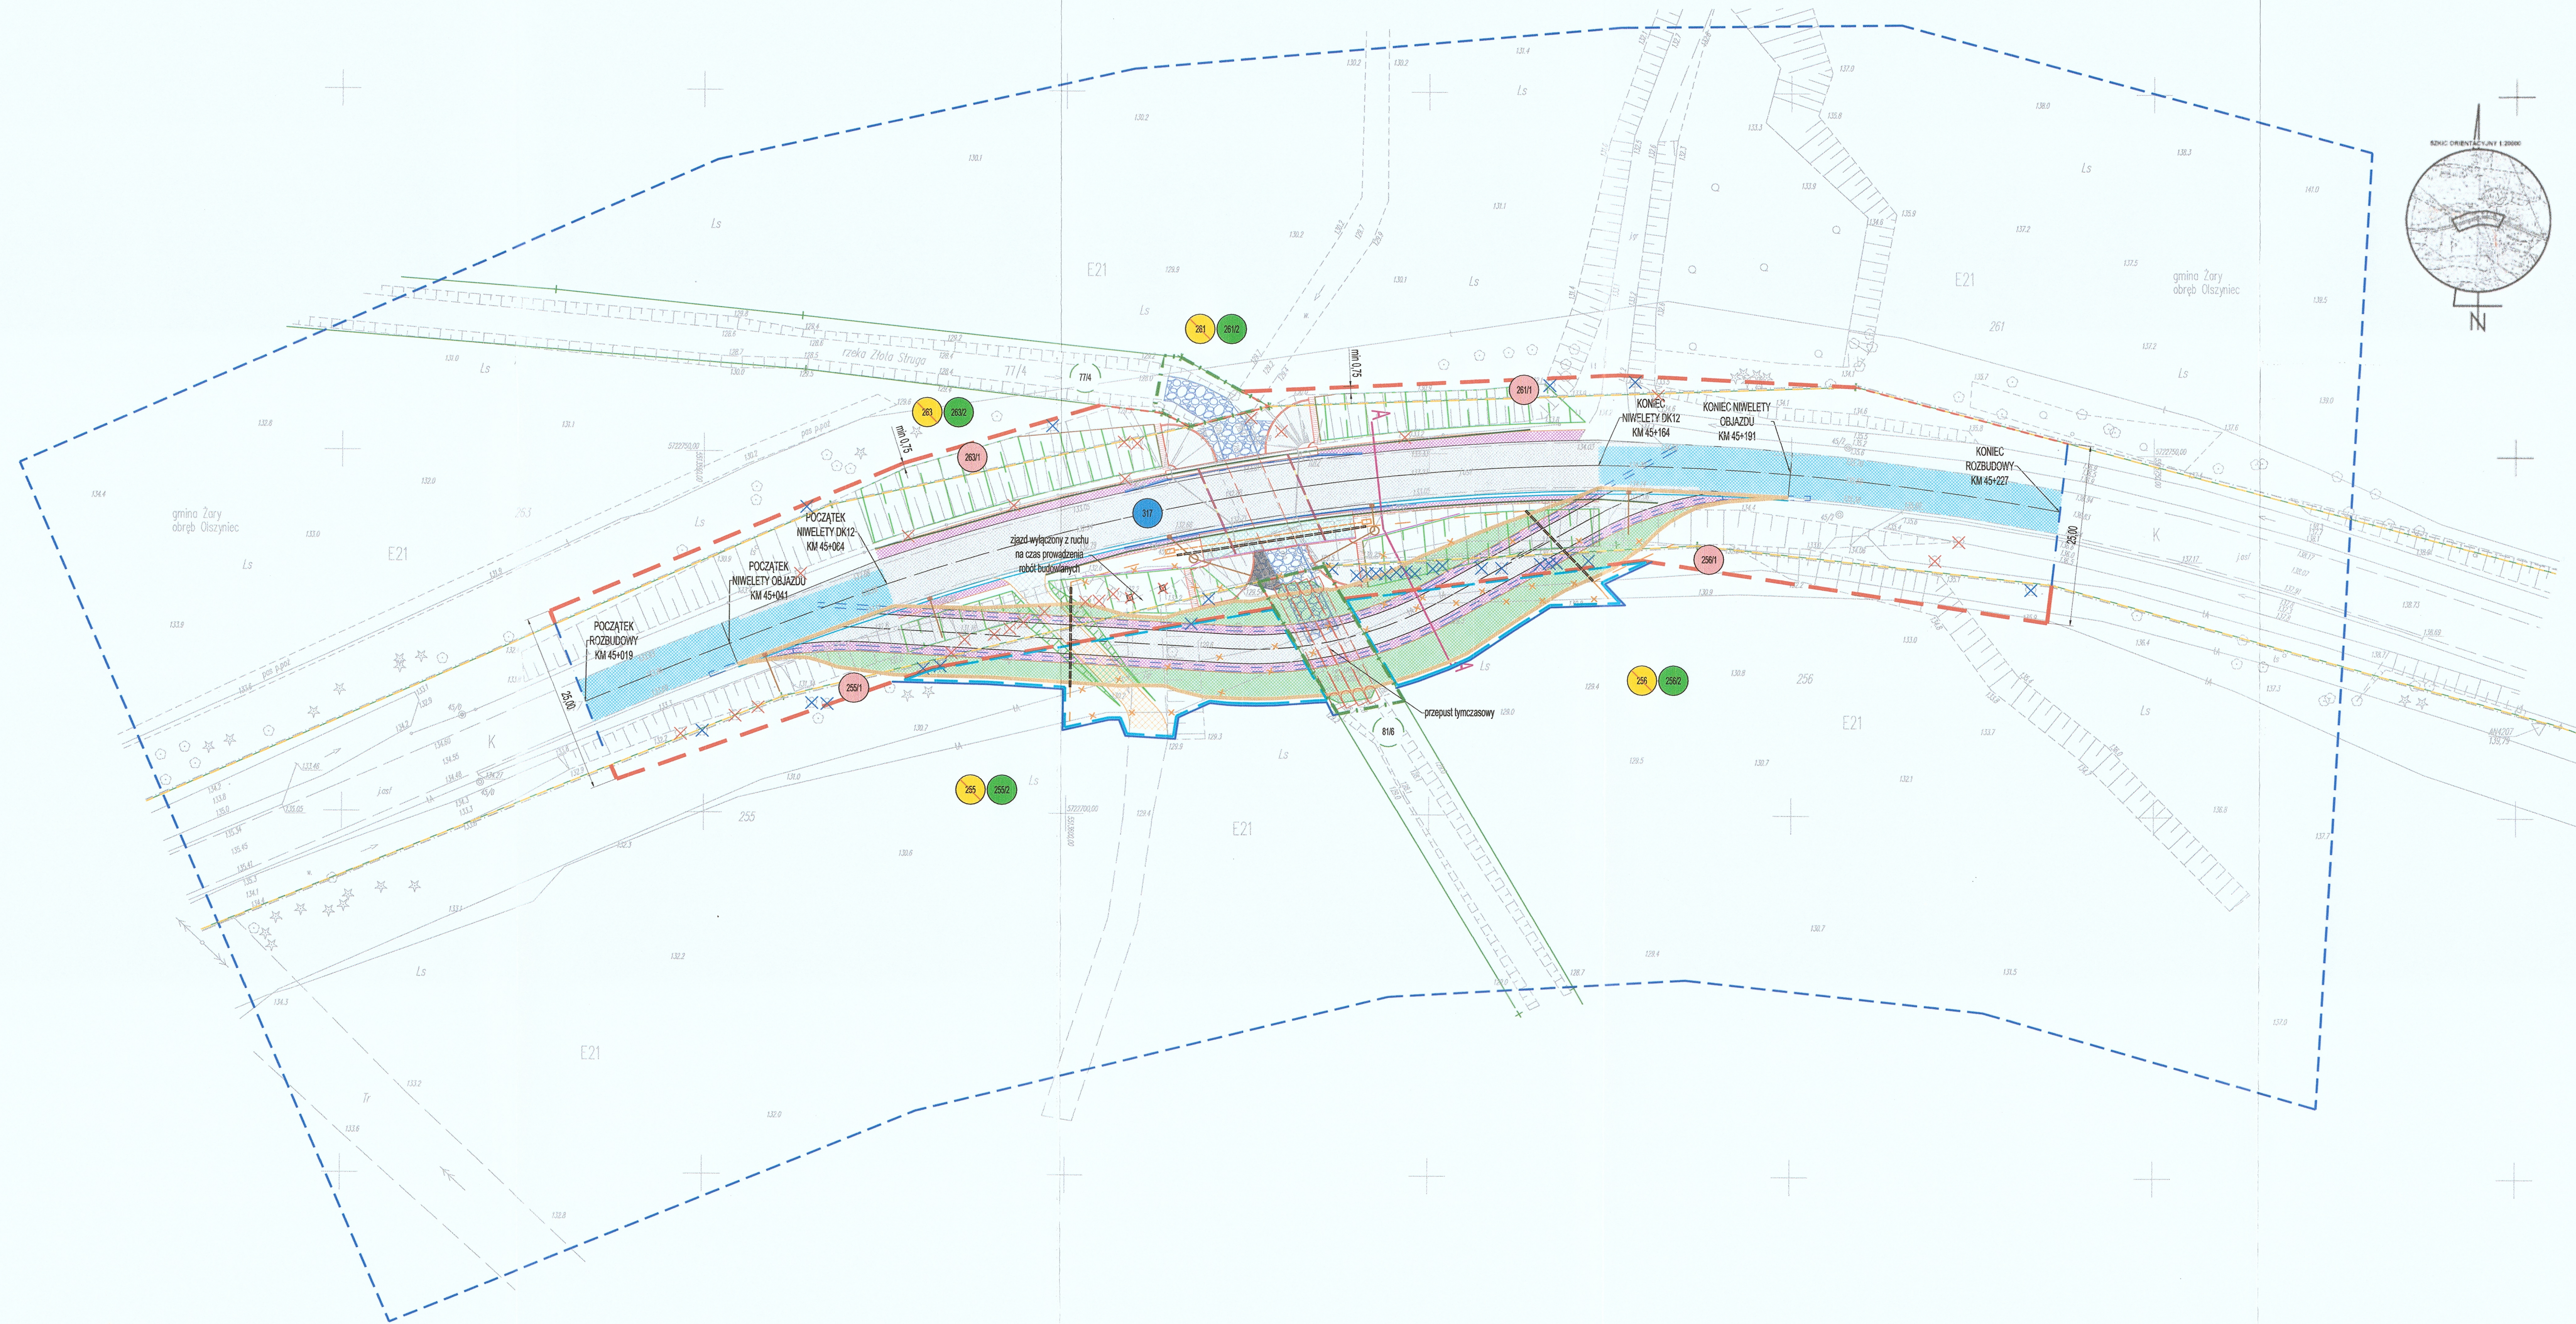

MAPA DO CELÓW PROJEKTOWYCH skala 1:500	
Oznaczenie kancelaryjne zgłoszenia roboty	GK.6640.1617.2018
Miejscowość	MARSZÓW
Jednostka ewidencyjna	identyfikator 081110_2 nazwa Żary - Gmina
Obszar ewidencyjny	identyfikator 0013 nazwa Marszów
Działka	317
Mapa niniejsza powstała na podstawie kopii mapy do celów projektowych z wymienionego operatu i jej aktualizację.	P.0811.2018.1355
Nazwa układu współrzędnych	prostokątnych płaskich 2000/15 wysokościowych Kronestadt 86
Oznaczenie granic obszaru, który był przedmiotem aktualizacji	
Oznaczenie granic pasa drogowego	
Zaktualizował i wykonał:	
USŁUGI GEODEZYJNE Marcin Raczykowski 67-120 Kąkolów ul. Kościuski 5a/4 REGON 367711780 NIP 9251237856 tel. 881 624 261 marcinraczykowski@wp.pl	
GEODETA UPRAWNIONY Marcin Raczykowski upr. 17-05-2019	
Koźuchów 02.05.2019	
Granice działki zgodnie z operatem ewidencji gruntów i budynków.	
Uzgodnienia ZUP - brak	
Nie wykłuczają się istnienia na określonym obszarze innych elementów podziemnego uzbrojenia terenu niż te które są uwidocznione na tej mapie.	
Punkt osnowy geodezyjnej pod ochroną.	1012
Dane ze Studium Uwarunkowań i Kierunków Zagospodarowania Przestrzennego dla Gminy Żary	
Ponad lokalna droga kołowa (krajowa, wojewódzka)	K
Ekologia. Drzewostan czasowo chroniony	E21
Granice zagospodarowania wg studium	

WOJEWODA ŁUBUSKI
ul. Jagiellończyka 8
66-400 Gorzów Wlkp.

z up. WOJEWODY ŁUBUSKIEGO
Grażyna Kosińska-Jędrzak
Kierownik Oddziału
Administracji Architektoniczno-Budowlanej
w Wydziale Infrastruktury

- LEGENDA:
- linia rozgraniczająca teren niezabudowy do rozbudowy drogi krajowej nr 12 (stanowiąca linię podziału nieruchomości)
 - linia rozgraniczająca teren niezabudowy do rozbudowy drogi krajowej nr 12 (stanowiąca linię podziału nieruchomości)
 - granice opasowania w ciągu drogi krajowej nr 12
 - granice terenu, które zarządca drogi będzie mógł nieodpłatnie zająć w oparciu o art. 20a ust. 1 ustawy z dn. 10 kwietnia 2003 r. o szczególnych zasadach przygotowywania inwestycji w zakresie dróg publicznych
 - linie czasowego ograniczenia w korzystaniu z nieruchomości wynikające z zapisów art. 111 ust. 8 ustawy jv.
 - granice działek
 - zakres mapy do celów projektowych
 - zakres objazdu tymczasowego na czas prowadzenia robót budowlanych

- działki podlegające podziałowi
- działki po podziale przejmowane pod projektowany pas drogowy DK12
- działki po podziale pozostające poza granicami pasa drogowego DK12
- działki zlokalizowane w istniejących granicach pasa drogowego DK12
- teren wód płynących

PROJEKTOWANE ZAGOSPODAROWANIE TERENU:

- oś jezdni
- krawężnik jezdni
- ściek korytowy 50cm
- bariera ochronna stalowa
- balustrada
- jezdnie, nawierzchnia asfaltowa
- pobocze z kruszywa kamionego
- skłapy do regulacji i obsłania
- regulacja istniejącej nawierzchni
- zjazd indywidualny, nawierzchnia asfaltowa
- dojazd z kruszywa kamionego
- proj. obiekt masowy
- zarys proj. konstrukcji przepustu
- krawężnik kamienny masowy +14 cm 20x20 cm
- krawężnik kamienny żaluzujący
- umocnienie krawędzi coko
- umocnienie stałków nasypowych
- wpuł deszczowy
- studnia bef. DN1200
- kanalizacja deszczowa
- drzewo do wycinki
- drzewo do wycinki w trybie art. 20b ustawy z dn. 10 kwietnia 2003 r. o szczególnych zasadach przygotowywania inwestycji w zakresie dróg publicznych
- tereny do wyłączenia na czas prowadzenia robót budowlanych
- studnia SKR-2
- kanał technologiczny
- proj. sieć telekomunikacyjna
- proj. ruro osłonięta
- sieć telekomunikacyjna do ilikwidacji

MAPA PRZEDSTAWIAJĄCA
PROPONOWANY PRZEBIEG
DROGI Z ZAZNACZENIEM
TERENU NIEZBĘDNEGO DLA
OBIEKTÓW BUDOWLANYCH
ORAZ ISTNIEJĄCE UZBROJENIE
TERENU
skala 1:500

POWIAZANIE KONTAKTOWE DO CELÓW PROJEKTOWYCH
ZA ZBUDOWANIE Z OBYWATELSTWEM

dr inż. Marcin Dudek
uprawnienia budowlane do projektowania
bez ograniczeń w specjalności inżynierskiej
nr ewid. PDM/0284/PDM/09

UWAGA:
1) Zakres terenów do wyłączenia na czas prowadzenia robót budowlanych przebiegu po granicach istniejących i projektowanych działek ewidencyjnych oraz po linii czasowego ograniczenia. Odstąpienie ww. linii na planie wynika jedynie z poprawy przejrzystości rysunku.

 PRACOWNIA PROJEKTOWA MID Marcin Dudek ul. Cieszkowska 17 80-126 Gdańsk tel. 692227410 biuro@midprojekt.pl NIP: 525210344 Regon: 231899143		Umowa nr: 11/10/2018 z dn. 30.01.2018 r. Zamawiający: Generalny Dyrektor Dróg Krajowych i Autostrad, ul. Włocławska 23, 00-874 Warszawa	
ROZBUDOWA DROGI KRAJOWEJ NR 12 NA ODCINKU OD KM 45+019 DO KM 45+227 WRAZ Z ROZBÓRKĄ MOSTU I BUDOWĄ PRZEPUSTU NA RZECIE ŻŁOJA STRUGA			
Adres inwestycji: pow. żarski, gm. Żary, 081110_2, 317, 318, 319,1000			
Nazwa rysunku: MAPA PRZEDKŁADAWCZAJĄCA PRZEBIEG DROGI OD KRAJOWEJ DRÓG NR 12 DO KRAJOWEJ DRÓG NR 12 BUDOWNICZCH CENIENIAŁ (UŚRODNIENIE TERENU)		Data: 15.05.2019 Skala: 1:500 Nr rys.: 2.1	
Imię i nazwisko: dr inż. Marcin Dudek		Specjalność: N inżynierów	
Projektant: dr inż. Marcin Dudek		Podpis: 	
Sprawdzący: mgr inż. Andrzej Kosiński		Data: 15.05.2019	
Projektant: mgr inż. Radosław Engel		Skala: 1:500	
Sprawdzący: mgr inż. Łukasz Szadur		Nr uprawnień: PDM/0284/PDM/09	
Projektant: mgr inż. Tomasz Witkowski		Data: 15.05.2019	
Sprawdzący: mgr inż. Grzegorz Tytko		Skala: 1:500	
Projektant: mgr inż. Rafał Miodowski		Nr uprawnień: PDM/0284/PDM/09	
Sprawdzący: mgr inż. Mirosław Buncik		Data: 15.05.2019	
Plik: ZAL_1_PTY_ver08.dwg		Skala: 1:500	
		Nr rys.: 2.1	
		Data: 15.05.2019	
		Skala: 1:500	
		Nr uprawnień: PDM/0284/PDM/09	
		Data: 15.05.2019	
		Skala: 1:500	
		Nr uprawnień: PDM/0284/PDM/09	
