




ELEWACJA WSCHODNIA

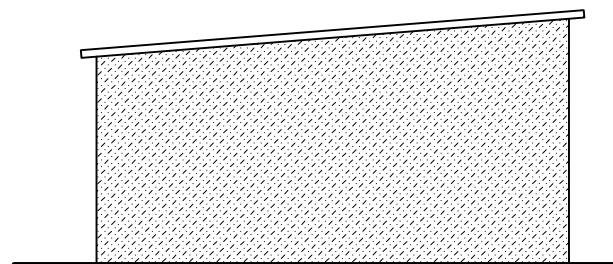

ELEWACJA PÓŁNOCNA

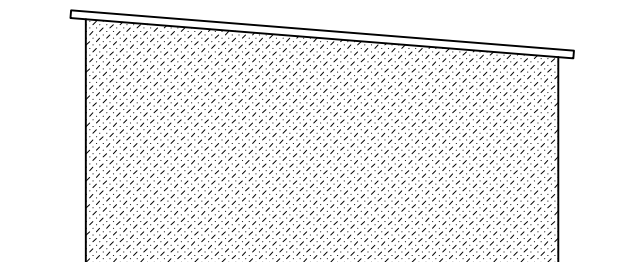


ELEWACJA POŁUDNIOWA

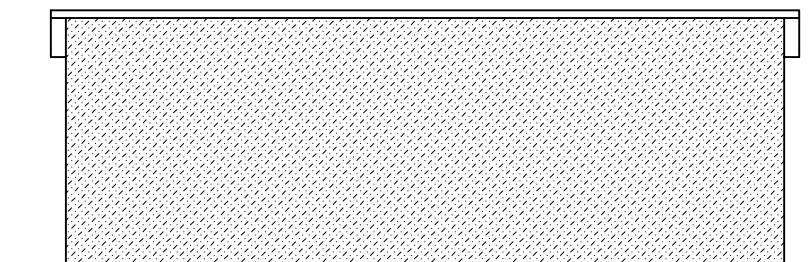


ELEWACJA ZACHODNIA


OBIEKT-TEMAT:	INWENTARYZACJA BUDYNKÓW GOSPODARCZYCH I i II		
INWESTOR:	GENERALNA DYREKCJA DRÓG KRAJOWYCH I AUTOSTRAD-ODDZIAŁ W POZNANIU		
LOKALIZACJA:	DĄBROWICE STARE 48, 62-604 KOŚCIELEC		BRANŻA BUDOWLANA
TEMAT RYSUNKU:	ELEWACJE- BUDYNEK GOSPODARCZY I		DATA: 08.2009r.
INWENTARYZACJA:	PROJEKTANT:	mgr inż. Wojciech Lewandowski Upř. w specjalności konstrukcyjno- budowlanej nr 4183/Gd/89	SKALA: 1:100
	OPRACOWAŁA:	Ilona Ignaszak	NR RYS.: 3/2

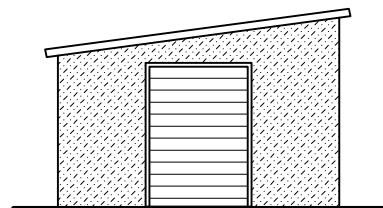


ELEWACJA
PÓŁNOCNO- WSCHODNIA

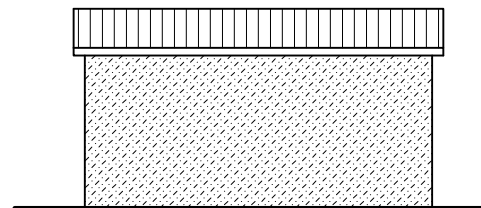

ELEWACJA
POŁUDNIOWO- WSCHODNIA

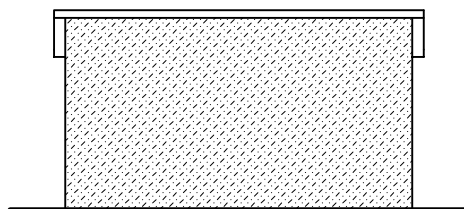


ELEWACJA
PÓŁNOCNO- ZACHODNIA

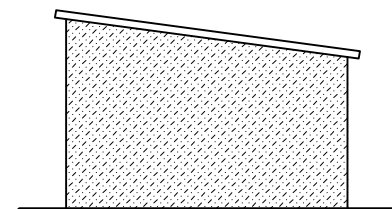


ELEWACJA
POŁUDNIOWO- ZACHODNIA

OBIEKT-TEMAT:	INWENTARYZACJA BUDYNKÓW GOSPODARCZYCH I i II		
INWESTOR:	GENERALNA DYREKCJA DRÓG KRAJOWYCH I AUTOSTRAD-ODDZIAŁ W POZNANIU		
LOKALIZACJA:	DĄBROWICE STARE 48, 62-604 KOŚCIELEC		BRANŻA BUDOWLANA
TEMAT RYSUNKU:	ELEWACJE- BUDYNEK GOSPODARCZY II		DATA: 08.2009r.
INWENTARYZACJA:	PROJEKTANT:	mgr inż. Wojciech Lewandowski Upř. w specjalności konstrukcyjno- budowlanej nr 4183/Gd/89	SKALA: 1:100
	OPRACOWAŁA:	Ilona Ignaszak	NR RYS.: 4/2

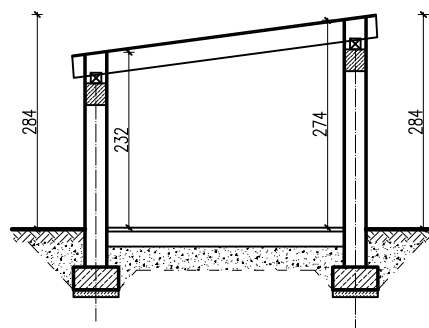


OBIEKT-TEMAT:	INWENTARYZACJA BUDYNKÓW GOSPODARCZYCH I i II		
INWESTOR:	GENERALNA DYREKCJA DRÓG KRAJOWYCH I AUTOSTRAD-ODDZIAŁ W POZNANIU		
LOKALIZACJA:	DĄBROWICE STARE 48, 62-604 KOŚCIELEC	BRANŻA BUDOWLANA	
TEMAT RYSUNKU:	PRZEKROJE	DATA:	08.2009r.
INWENTARYZACJA:	PROJEKTANT:	mgr inż. Wojciech Lewandowski Upř. w specjalności konstrukcyjno-budowlanej nr 4183/Gd/89	SKALA:
	OPRACOWAŁA:	Ilona Ignaszak	NR RYS.: 2/2

BUDYNEK GOSPODARCZY I

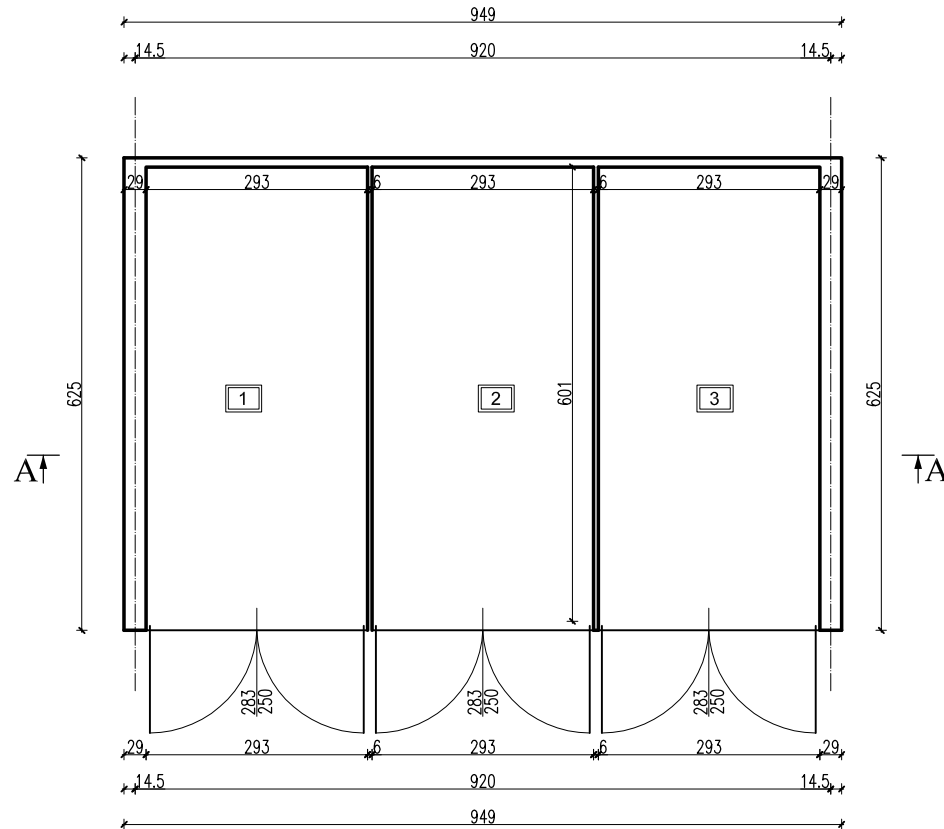


BUDYNEK GOSPODARCZY II

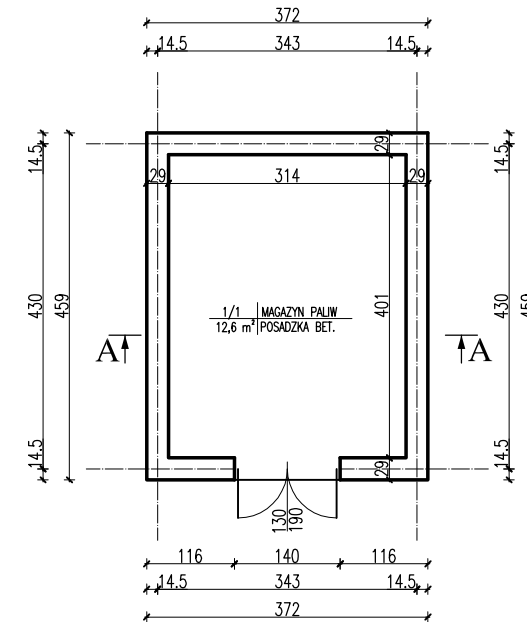


ZESTAWIENIE POWIERZCHNI

Nr. pom.	Rodzaj pomieszczenia	Rodzaj posadzki	Pow. użyt.
1	POMIESZCZENIE GOSPODARCZE	POSADZKA BETONOWA	17,6 m ²
2	POMIESZCZENIE GOSPODARCZE	POSADZKA BETONOWA	17,6 m ²
3	POMIESZCZENIE GOSPODARCZE	POSADZKA BETONOWA	17,6 m ²
RAZEM POWIERZCHNIA UŻYTKOWA			52,8 m ²


OBIEKT–TEMAT:	INWENTARYZACJA BUDYNKÓW GOSPODARCZYCH I i II		
INWESTOR:	GENERALNA DYREKCJA DRÓG KRAJOWYCH I AUTOSTRAD–ODDZIAŁ W POZNANIU		
LOKALIZACJA:	DĄBROWICE STARE 48, 62–604 KOŚCIELEC		BRANŻA BUDOWLANA
TEMAT RYSUNKU:	RZUT PRZYZIEMIA		DATA: 07.2009r.
INWENTARYZACJA:	PROJEKTANT:	mgr inż. Wojciech Lewandowski Upř. w specjalności konstrukcyjno– budowlanej nr 4183/Gd/89	SKALA: 1:100
	OPRACOWAŁA:	Ilona Ignaszak	NR RYS.: 1/2

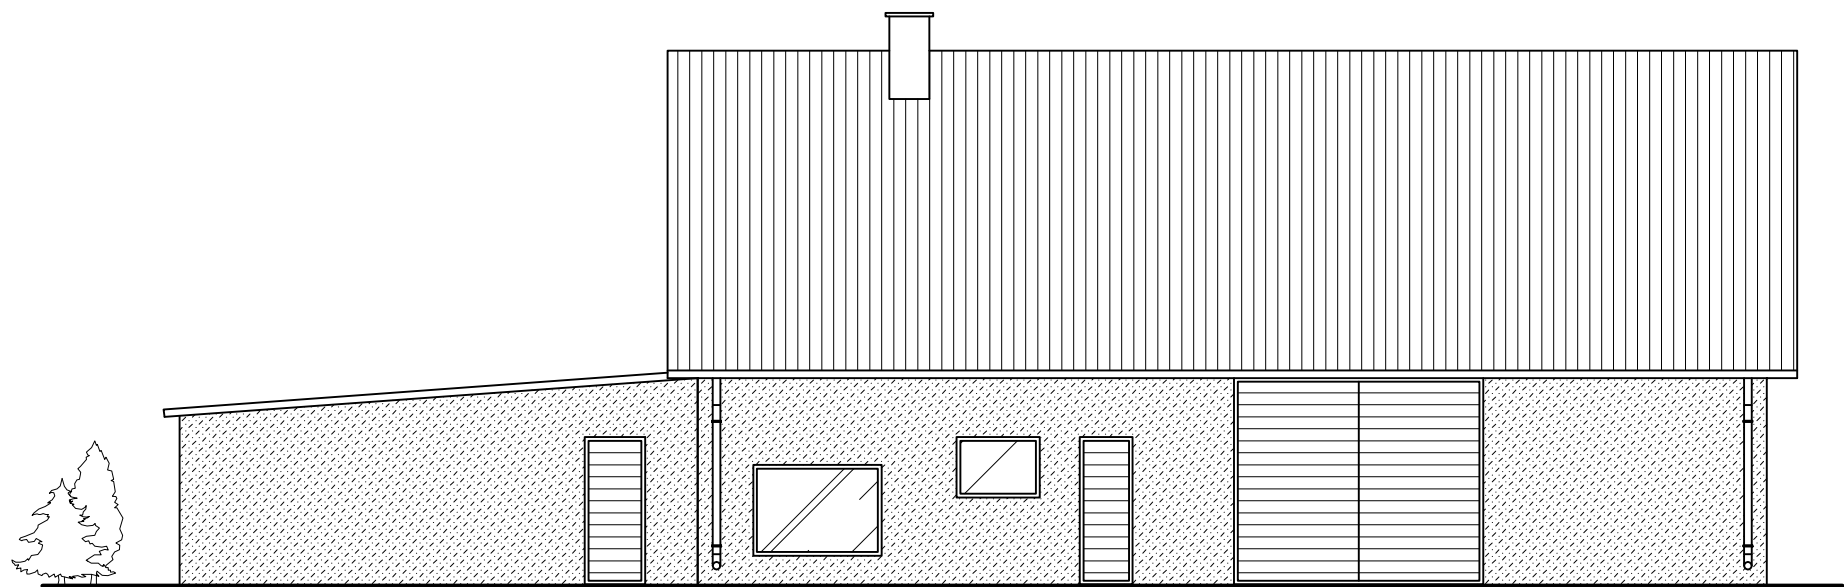


ELEWACJA POŁUDNIOWA

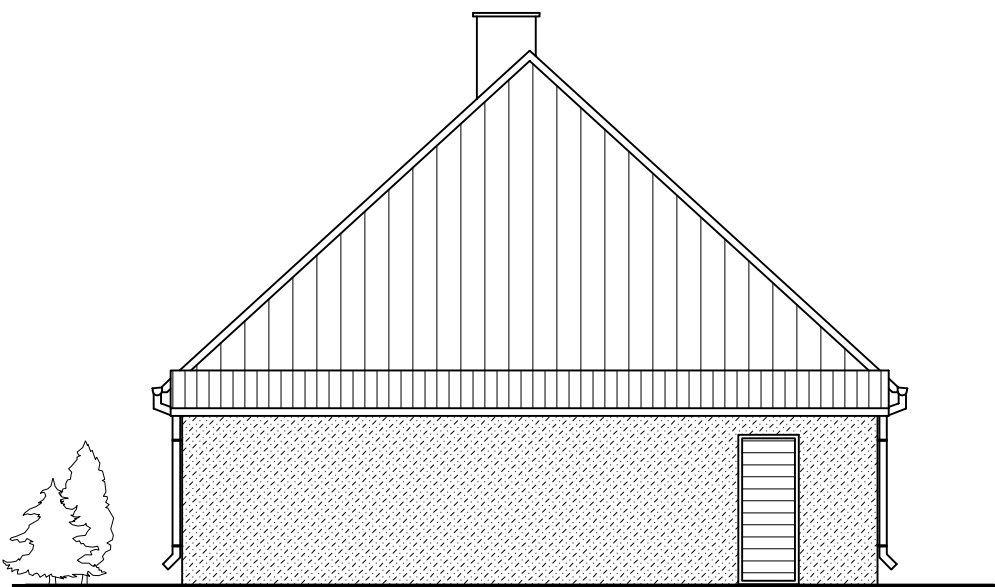

ELEWACJA ZACHODNIA

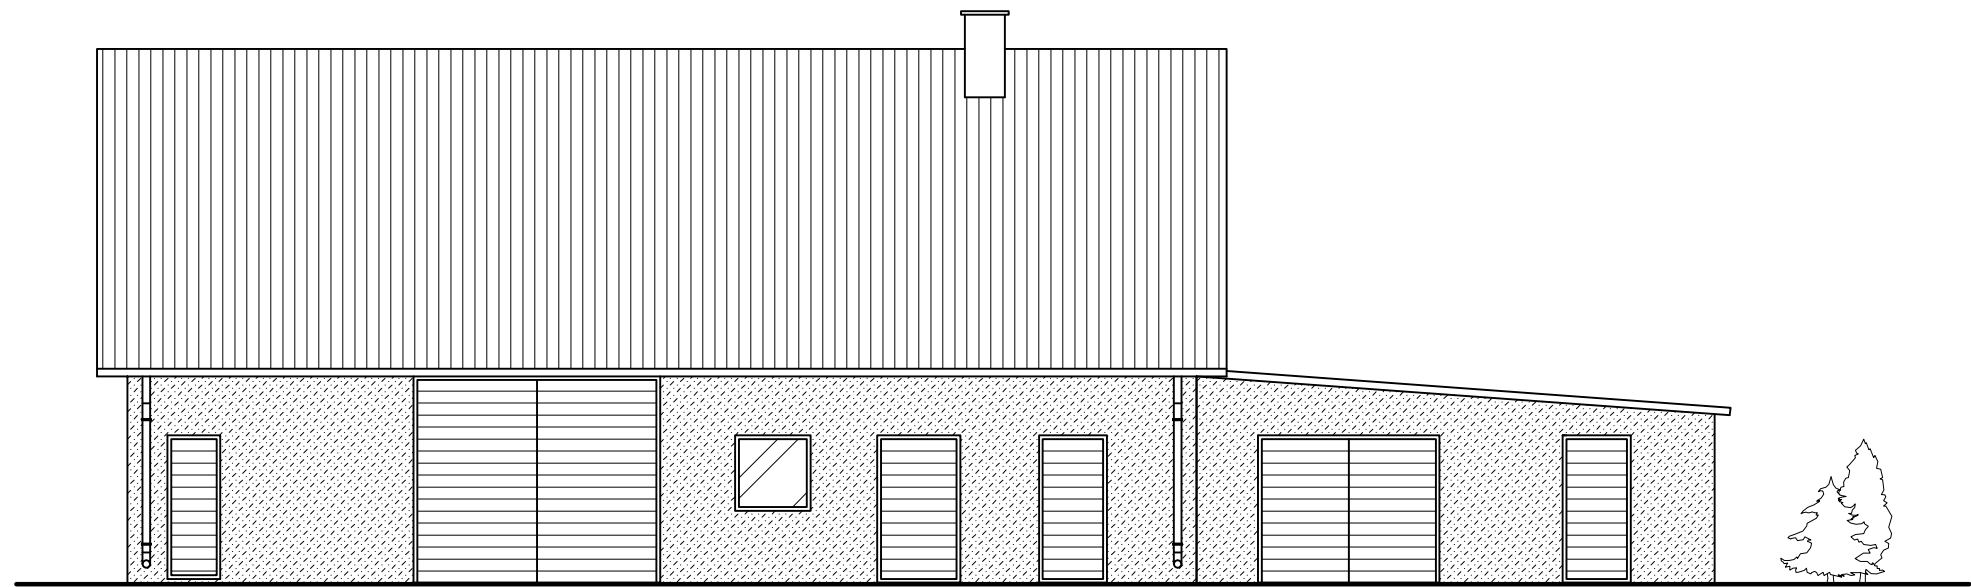


ELEWACJA PÓŁNOCNA

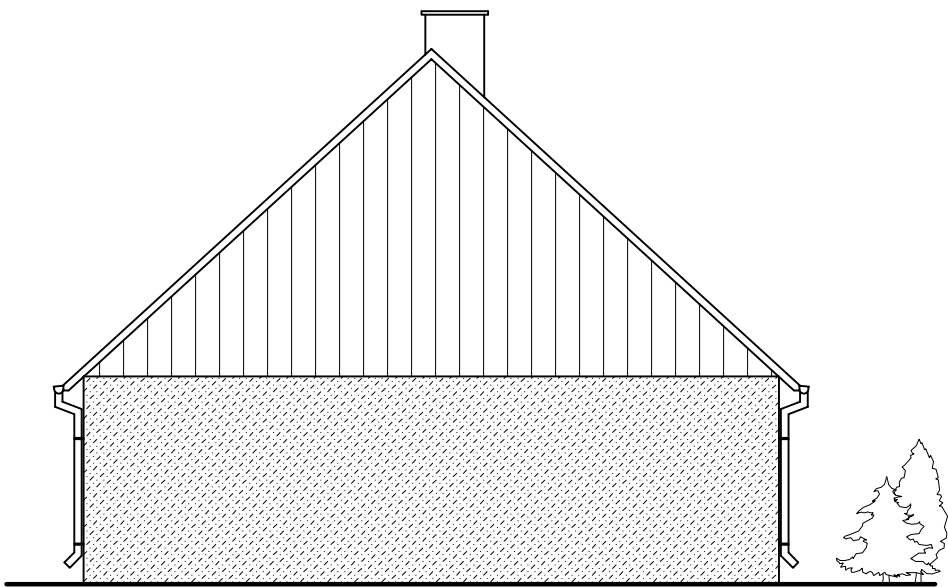


ELEWACJA WSCHODNIA

OBIEKT–TEMAT:	INWENTARYZACJA BUDYNKU GOSPODARCZEGO III		
INWESTOR:	GENERALNA DYREKCJA DRÓG KRAJOWYCH I AUTOSTRAD–ODDZIAŁ W POZNANIU		
LOKALIZACJA:	DĄBROWICE STARE 48, 62–604 KOŚCIELEC	BRANŻA BUDOWLANA	
TEMAT RYSUNKU:	ELEWACJE	DATA:	08.2009r.
INWENTARYZACJA:	PROJEKTANT:	mgr inż. Wojciech Lewandowski Upř. w specjalności konstrukcyjno– budowlanej nr 4183/Gd/89	SKALA:
	OPRACOWAŁA:	Ilona Ignaszak	NR RYS.: 3/3

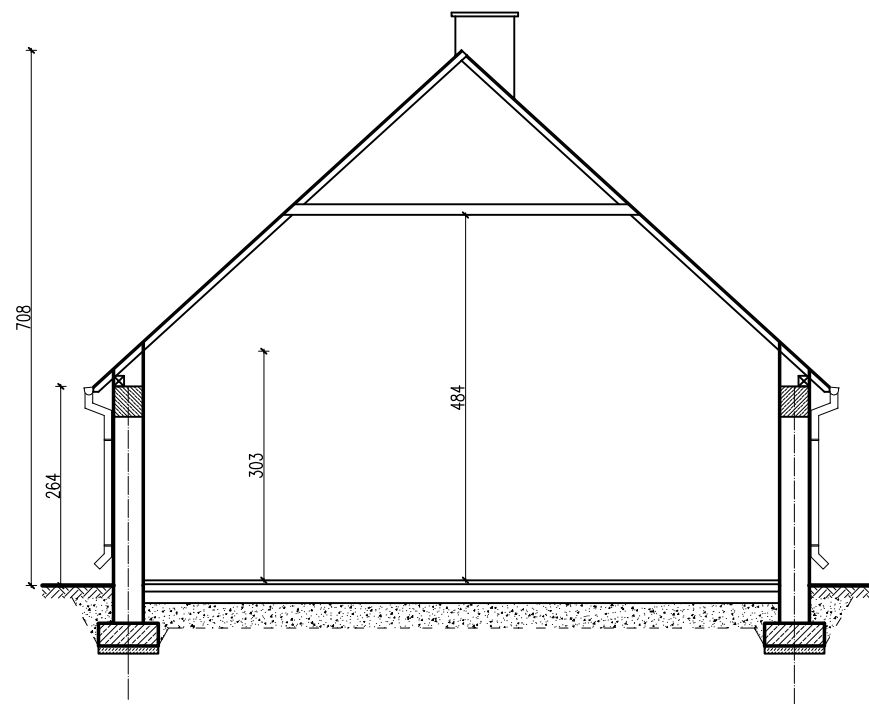


OBIEKT-TEMAT:	INWENTARYZACJA BUDYNKU GOSPODARCZEGO III		
INWESTOR:	GENERALNA DYREKCJA DRÓG KRAJOWYCH I AUTOSTRAD-ODDZIAŁ W POZNANIU		
LOKALIZACJA:	DĄBROWICE STARE 48, 62-604 KOŚCIELEC		BRANŻA BUDOWLANA
TEMAT RYSUNKU:	PRZEKRÓJ		DATA: 08.2009r.
INWENTARYZACJA:	PROJEKTANT:	mgr inż. Wojciech Lewandowski Upř. w specjalności konstrukcyjno-budowlanej nr 4183/Gd/89	SKALA: 1:100
	OPRACOWAŁA:	Ilona Ignaszak	NR RYS.: 2/3

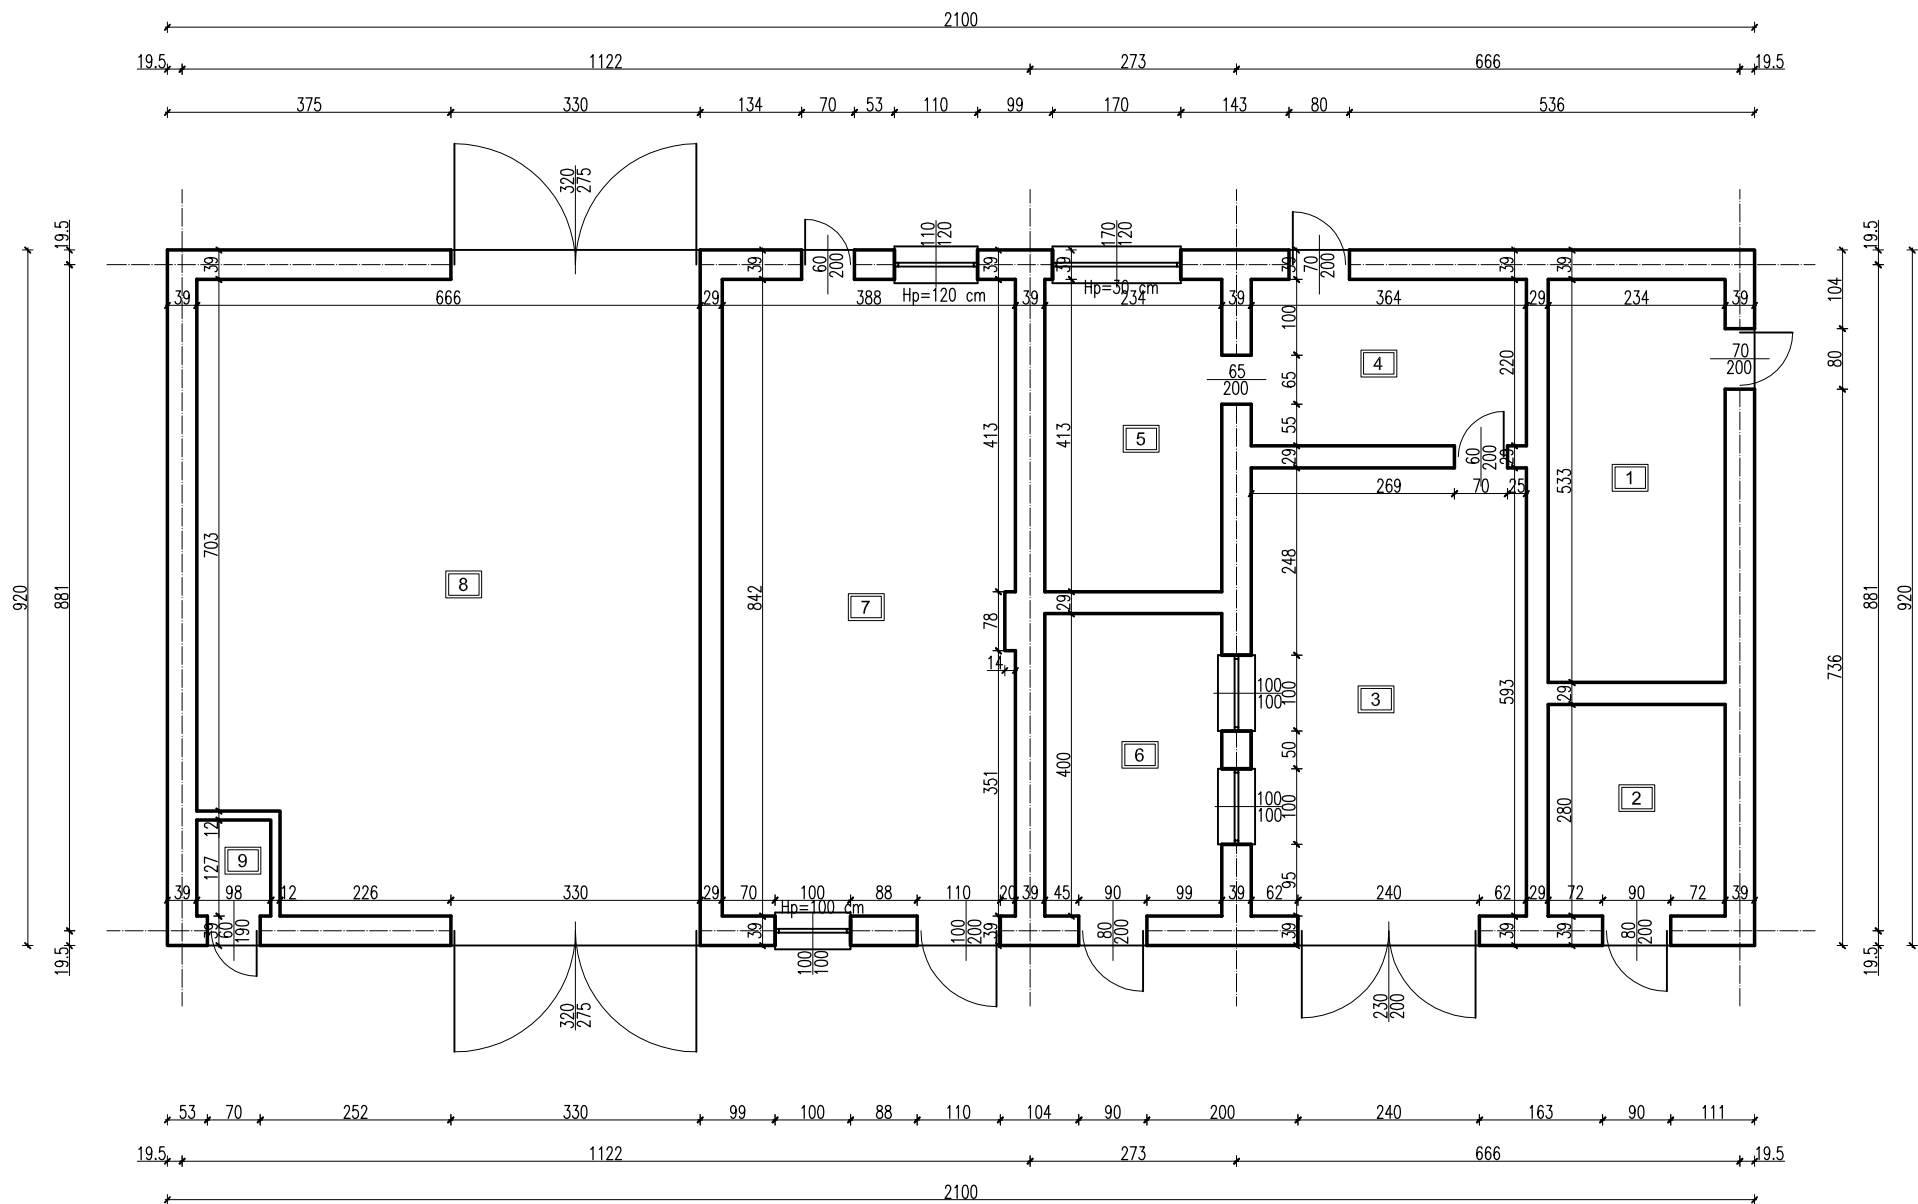


ZESTAWIENIE POWIERZCHNI			
Nr. pom.	Rodzaj pomieszczenia	Rodzaj posadzki	Pow. użytk.
1	POMIESZCZENIE GOSPODARCZE	POSADZKA BETONOWA	12,47 m ²
2	POMIESZCZENIE GOSPODARCZE	POSADZKA BETONOWA	6,55 m ²
3	GARAŻ	POSADZKA BETONOWA	21,59 m ²
4	POMIESZCZENIE GOSPODARCZE	POSADZKA BETONOWA	8,01 m ²
5	POMIESZCZENIE GOSPODARCZE	POSADZKA BETONOWA	9,66 m ²
6	POMIESZCZENIE GOSPODARCZE	POSADZKA BETONOWA	9,36 m ²
7	POMIESZCZENIE GOSPODARCZE	POSADZKA BETONOWA	32,67 m ²
8	POMIESZCZENIE GOSPODARCZE	POSADZKA BETONOWA	54,55 m ²
9	WC	POSADZKA BETONOWA	1,25 m ²
RAZEM POWIERZCHNIA UŻYTKOWA			156,11 m ²


OBIEKT–TEMAT:	INWENTARYZACJA BUDYNKU GOSPODARCZEGO III		
INWESTOR:	GENERALNA DYREKCJA DRÓG KRAJOWYCH I AUTOSTRAD–ODDZIAŁ W POZNANIU		
LOKALIZACJA:	DĄBROWICE STARE 48, 62–604 KOŚCIELEC	BRANŻA BUDOWLANA	
TEMAT RYSUNKU:	RZUT PRZYZIEMIA	DATA:	08.2009r.
INWENTARYZACJA:	PROJEKTANT:	mgr inż. Wojciech Lewandowski Upř. w specjalności konstrukcyjno– budowlanej nr 4183/Gd/89	SKALA:
	OPRACOWAŁA:	Ilona Ignaszak	NR RYS.: 1/3

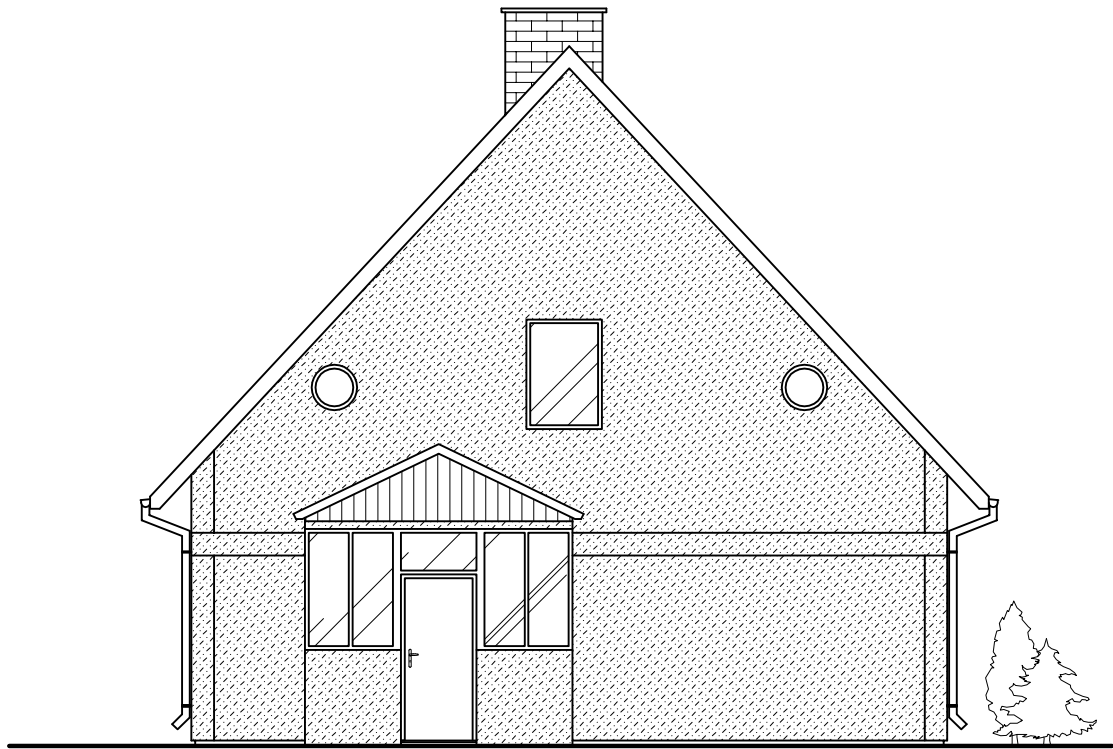


ELEWACJA WSCHODNIA

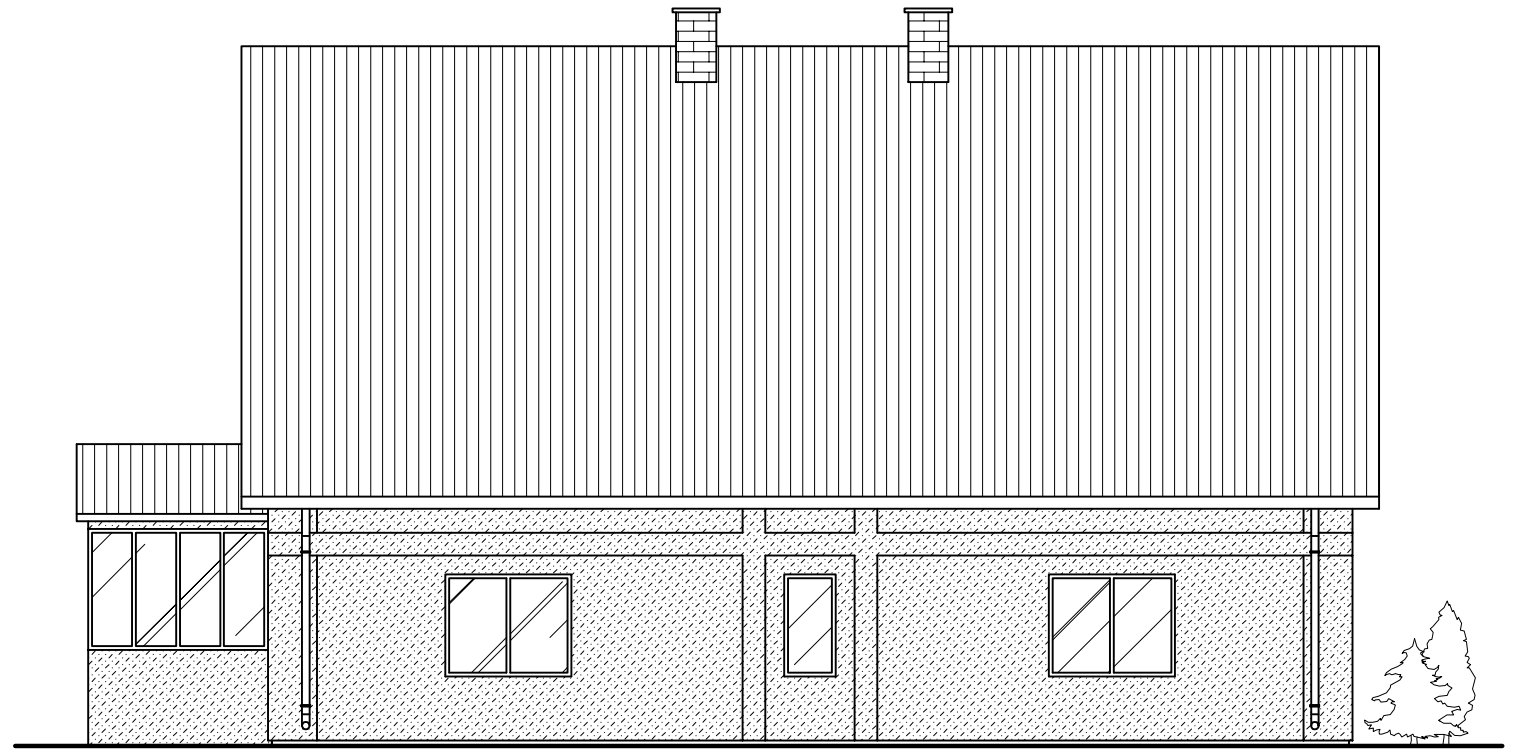

ELEWACJA PÓŁNOCNA

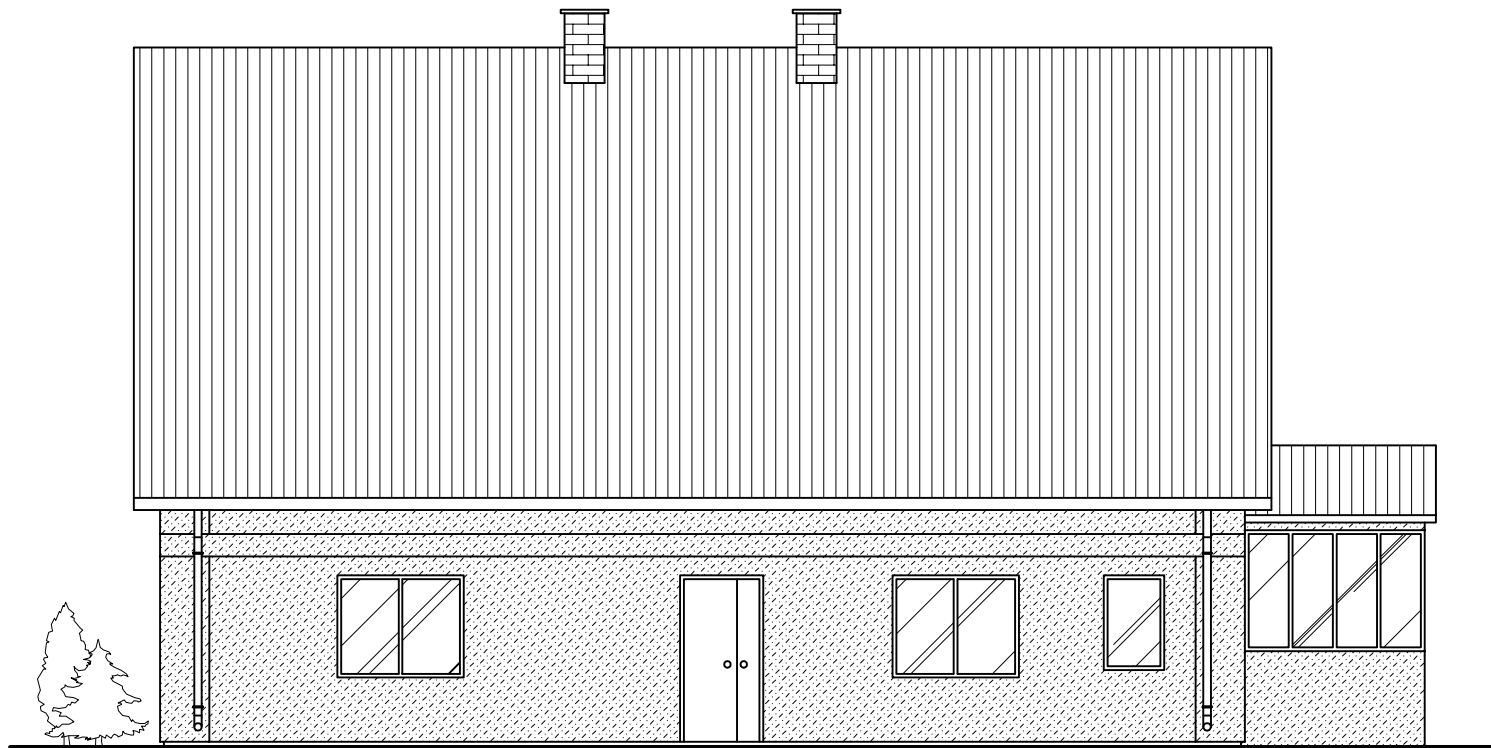


ELEWACJA POŁUDNIOWA

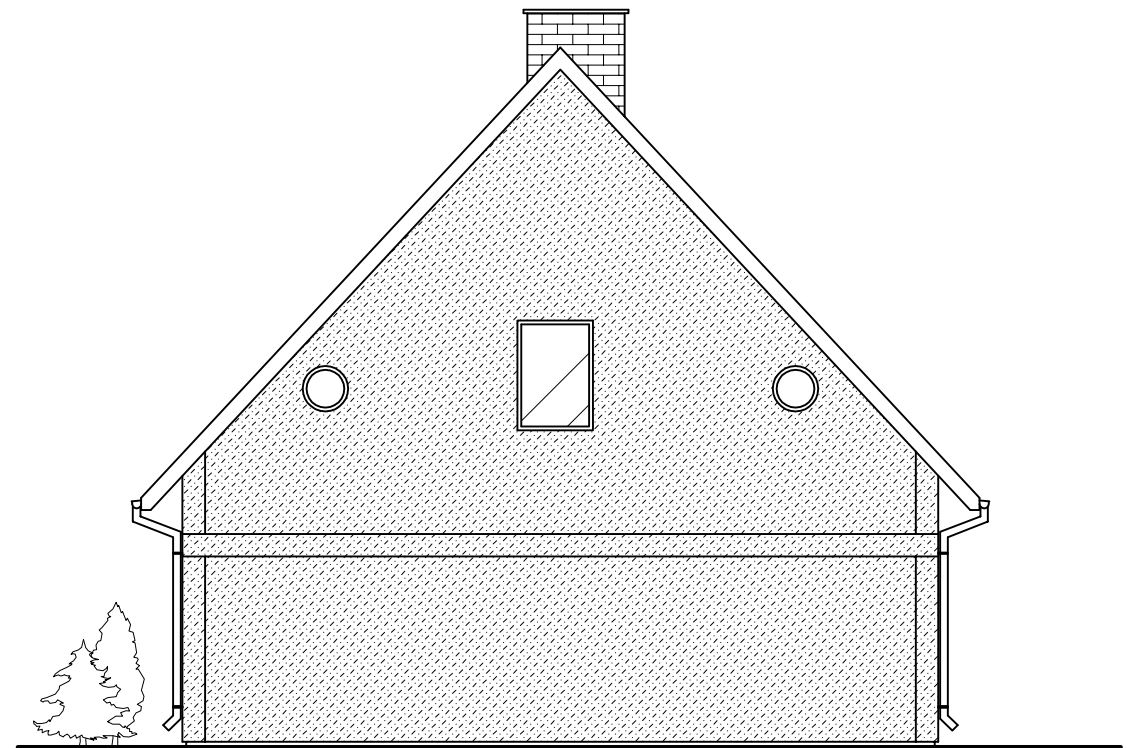

ELEWACJA ZACHODNIA


OBIEKT-TEMAT:	INWENTARYZACJA BUDYNKU MIESZKALNEGO		
INWESTOR:	GENERALNA DYREKCJA DRÓG KRAJOWYCH I AUTOSTRAD-ODDZIAŁ W POZNANIU		
LOKALIZACJA:	DĄBROWICE STARE 48, 62-604 KOŚCIELEC	BRANŻA BUDOWLANA	DATA: 07.2009r.
TEMAT RYSUNKU:	ELEWACJE	PROJEKTANT: mgr inż. Wojciech Lewandowski Upř. w specjalności konstrukcyjno-budowlanej nr 4183/Gd/89	SKALA: 1:100
INWENTARYZACJA:	OPRACOWAŁA: Ilona Ignaszak	NR RYS.: 5/1	

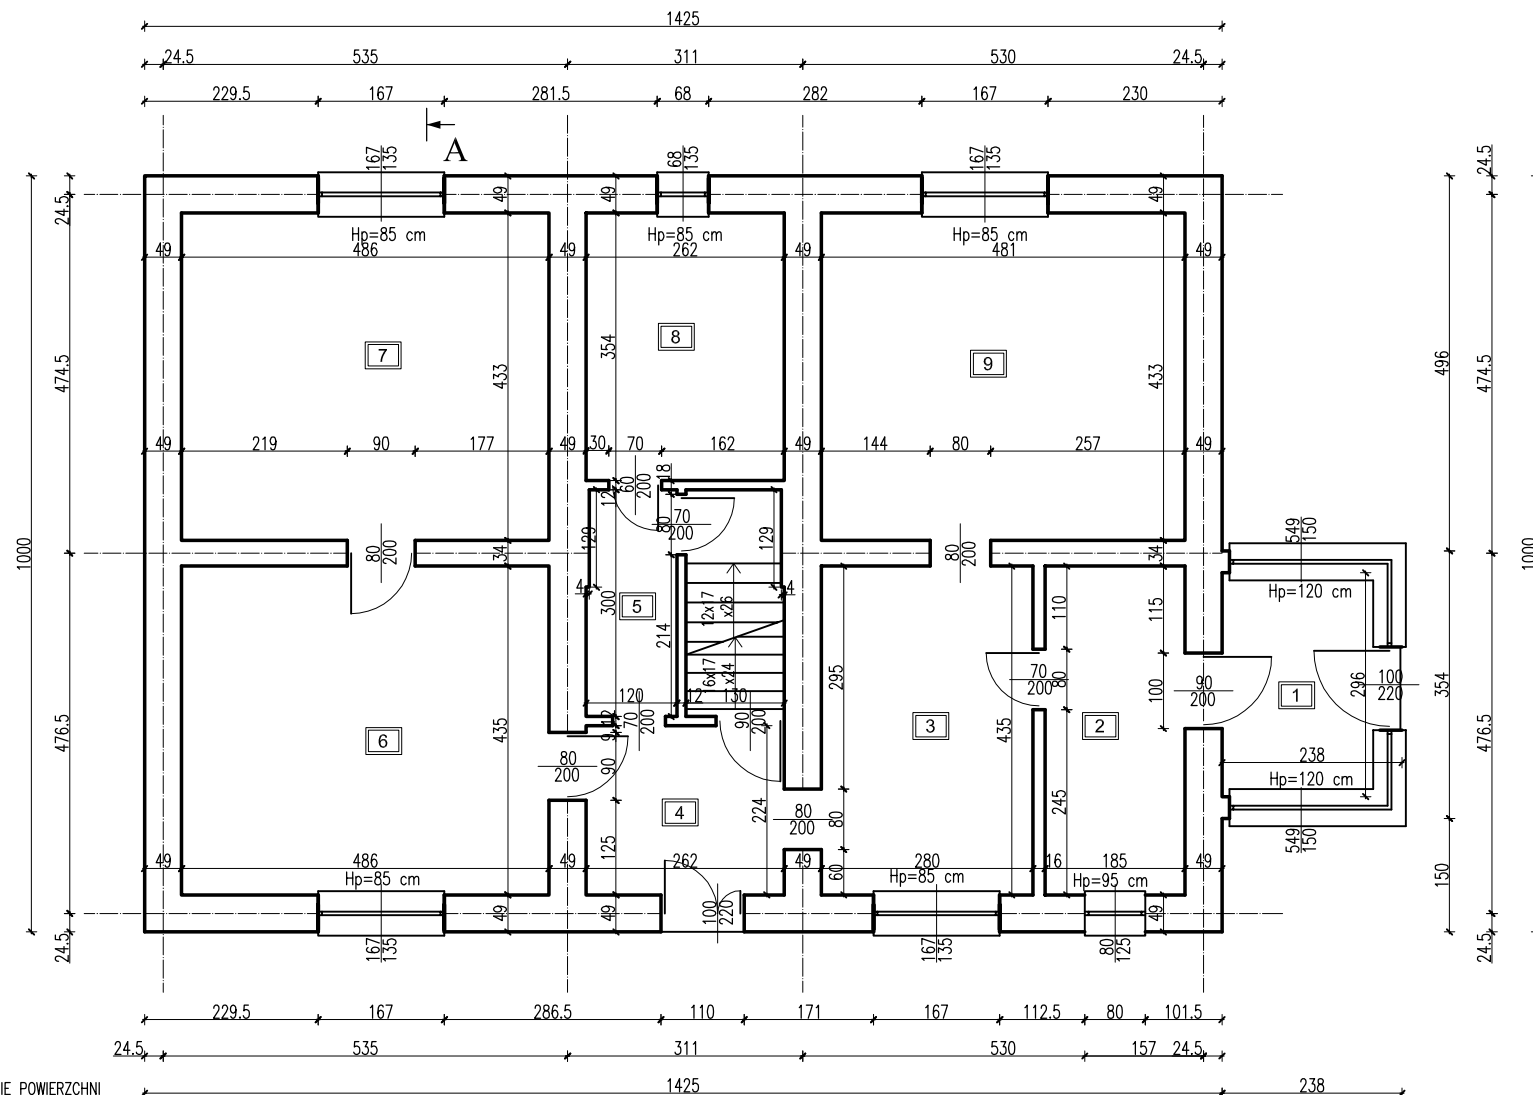

ZESTAWIENIE POWIERZCHNI

Nr. pom.	Rodzaj pomieszczenia	Pow. użytk.
1	WIATROŁAP	6,19 m ²
2	BIURO	8,05 m ²
3	KUCHNIA	12,18 m ²
4	WIATROŁAP	5,87 m ²
5	KORYTARZ	3,55 m ²
6	POKÓJ	21,14 m ²
7	POKÓJ	21,04 m ²
8	ŁAZIENKA	9,27 m ²
9	POKÓJ	20,83 m ²
RAZEM POWIERZCHNIA UŻYTKOWA		108,12 m ²


OBIEKT-TEMAT:	INWENTARYZACJA BUDYNKU MIESZKALNEGO		
INWESTOR:	GENERALNA DYREKCJA DRÓG KRAJOWYCH I AUTOSTRAD-ODDZIAŁ W POZNANIU		
LOKALIZACJA:	DĄBROWICE STARE 48, 62-604 KOŚCIELEC		BRANŻA BUDOWLANA
TEMAT RYSUNKU:	RZUT PARTERU		DATA: 08.2009r.
INWENTARYZACJA:	PROJEKTANT:	mgr inż. Wojciech Lewandowski Upř. w specjalności konstrukcyjno-budowlanej nr 4183/Gd/89	SKALA: 1:100
	OPRACOWAŁA:	Ilona Ignaszak	NR RYS.: 2/1

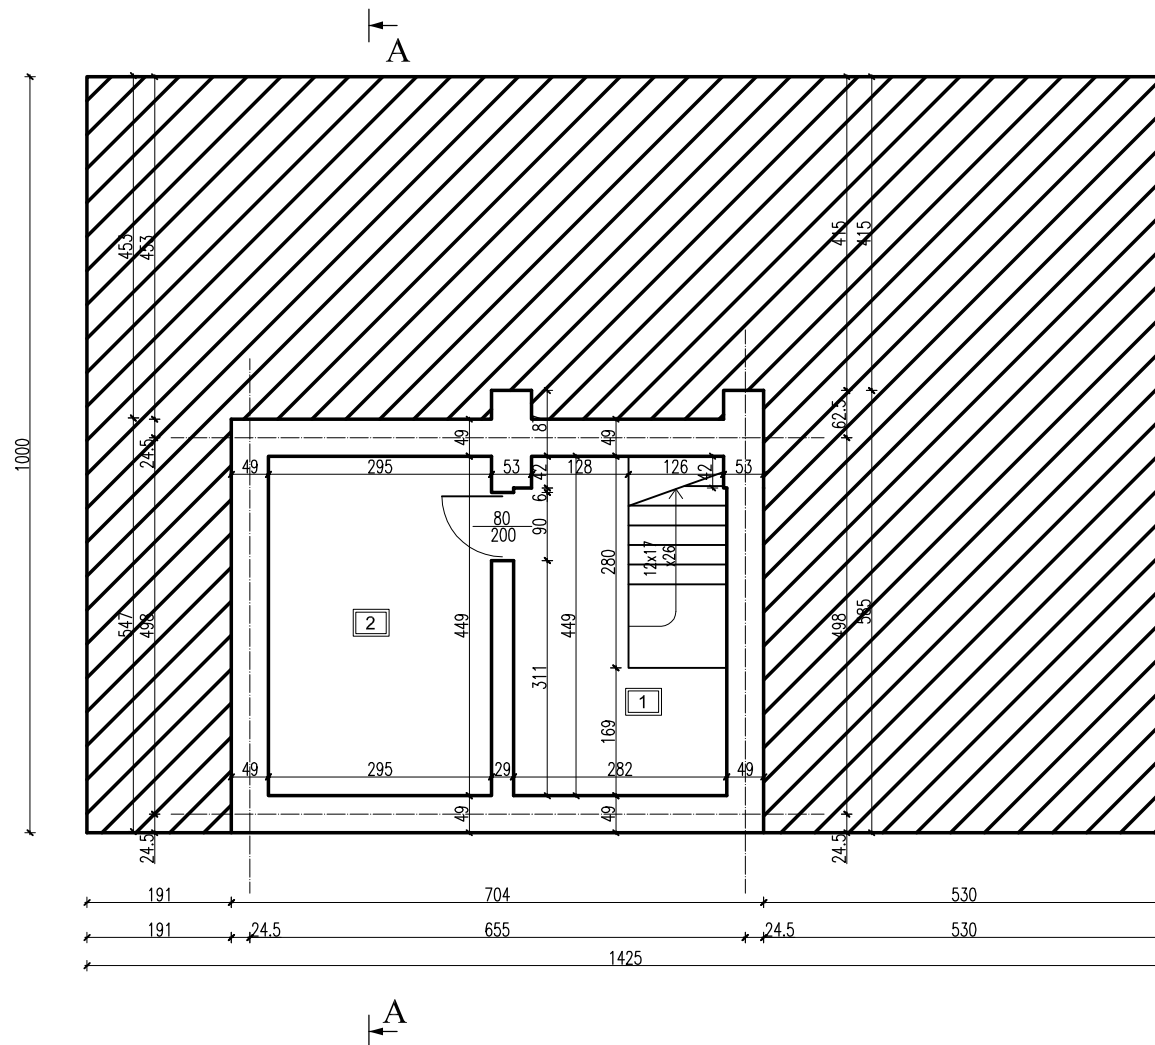

ZESTAWIENIE POWIERZCHNI

Nr. pom.	Rodzaj pomieszczenia	Pow. użytk.
1	PIWNICA	10,35 m ²
2	PIWNICA	13,25 m ²
RAZEM POWIERZCHNIA UŻYTKOWA		23,60 m ²


OBIEKT-TEMAT:	INWENTARYZACJA BUDYNKU MIESZKALNEGO		
INWESTOR:	GENERALNA DYREKCJA DRÓG KRAJOWYCH I AUTOSTRAD-ODDZIAŁ W POZNANIU		
LOKALIZACJA:	DĄBROWICE STARE 48, 62-604 KOŚCIELEC		BRANŻA BUDOWLANA
TEMAT RYSUNKU:	RZUT PIWNICY		DATA: 08.2009r.
INWENTARYZACJA:	PROJEKTANT:	mgr inż. Wojciech Lewandowski Upř. w specjalności konstrukcyjno-budowlanej nr 4183/Gd/89	SKALA: 1:100
	OPRACOWAŁA:	Ilona Ignaszak	NR RYS.: 1/1

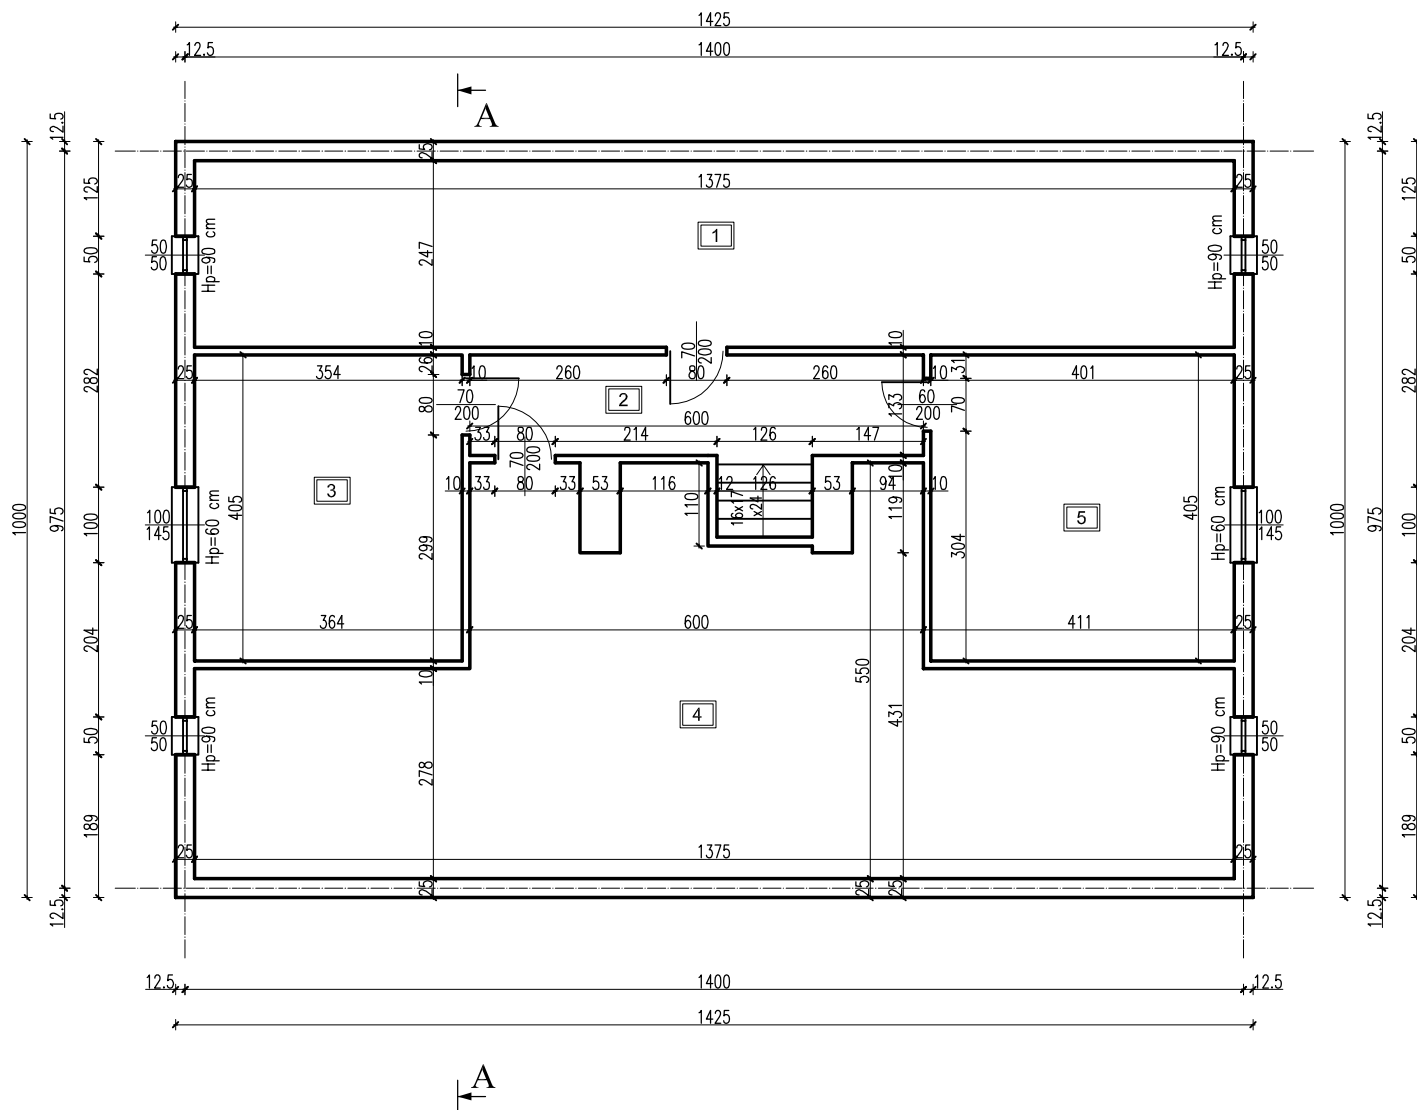

ZESTAWIENIE POWIERZCHNI

Nr. pom.	Rodzaj pomieszczenia	Pow. użytk.
1	STRYCH	33,96 m ²
2	KORYTARZ	7,98 m ²
3	POKÓJ	14,34 m ²
4	STRYCH	51,77 m ²
5	POKÓJ	16,24 m ²
RAZEM POWIERZCHNIA UŻYTKOWA		124,29 m ²

OBIEKT-TEMAT:	INWENTARYZACJA BUDYNKU MIESZKALNEGO		
INWESTOR:	GENERALNA DYREKCJA DRÓG KRAJOWYCH I AUTOSTRAD-ODDZIAŁ W POZNANIU		
LOKALIZACJA:	DĄBROWICE STARE 48, 62-604 KOŚCIELEC		BRANŻA BUDOWLANA
TEMAT RYSUNKU:	RZUT PODDASZA		DATA: 08.2009r.
INWENTARYZACJA:	PROJEKTANT:	mgr inż. Wojciech Lewandowski Upř. w specjalności konstrukcyjno-budowlanej nr 4183/Gd/89	SKALA: 1:100
	OPRACOWAŁA:	Ilona Ignaszak	NR RYS.: 3/1

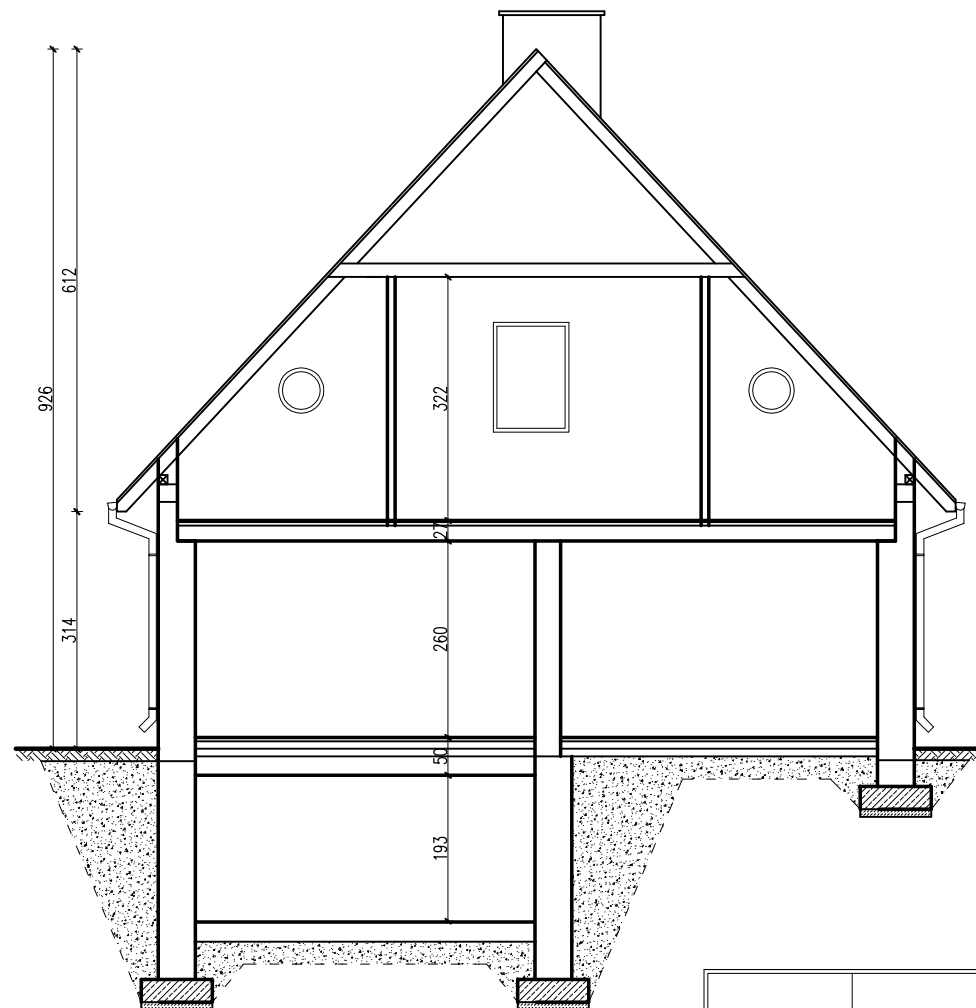

OBIEKT-TEMAT:	INWENTARYZACJA BUDYNKU MIESZKALNEGO		
INWESTOR:	GENERALNA DYREKCJA DRÓG KRAJOWYCH I AUTOSTRAD-ODDZIAŁ W POZNANIU		
LOKALIZACJA:	DĄBROWICE STARE 48, 62-604 KOŚCIELEC		BRANŻA BUDOWLANA
TEMAT RYSUNKU:	PRZEKRÓJ		DATA: 08.2009r.
INWENTARYZACJA:	PROJEKTANT:	mgr inż. Wojciech Lewandowski Upř. w specjalności konstrukcyjno-budowlanej nr 4183/Gd/89	SKALA: 1:100
	OPRACOWAŁA:	Ilona Ignaszak	NR RYS.: 4/1