

Maciej Bernard Gorysz
Zastępca Dyrektora Oddziału
GDDKiA w Białymstoku

O.BI.I-1.0160.2018.31.mm

Informacja
Generalnego Dyrektora Dróg Krajowych i Autostrad
Oddział w Białymstoku
o zamiarze udostępnienia kanału technologicznego

Na podstawie art. 39 ust. 6a ustawy z dnia 21 marca 1985 roku o drogach publicznych (Dz. U. z 2015 r. poz. 460 z późn. zm.) Generalny Dyrektor Dróg Krajowych Oddział w Białymstoku - zarządca dróg krajowych na terenie województwa podlaskiego - informuje, że w dniu 11.06.2018 r. na posiedzeniu Komisji Oceny Przedsięwzięć Inwestycyjnych przy Generalnym Dyrektorze Dróg Krajowych zostało przyjęte Studium Techniczno-Ekonomiczno-Środowiskowe dla drogi krajowej S19 na odcinku Choroszcz - Ploski wraz z budową odcinka drogi krajowej nr 65 Kudrycze - Kuriany - Grabówka. Zgodnie z Protokołem nr 4/2018 z dnia 02.07.2018 r. przyjęto przebieg drogi S19 na odcinku Choroszcz - Ploski według wariantu 3, składającego się z wariantu I drogi ekspresowej i wariantu III drogi krajowej nr 65. Wariant ten będzie rekomendowany we wniosku o wydanie decyzji o środowiskowych uwarunkowaniach.

W ramach w/w inwestycji może powstać obowiązek wybudowania w pasie drogowym kanału teletechnicznego, o ile w ciągu 60 dni od dnia umieszczenia niniejszej informacji na stronie internetowej, zgłosi się podmiot zainteresowany udostępnieniem takiego kanału. Kanał technologiczny może być udostępniany na zasadach uregulowanych w art. 39 ust. 7 do 7f ustawy o drogach publicznych.

Zgłoszenia prosimy kierować w formie pisemnej na adres:


Generalna Dyrekcja Dróg Krajowych i Autostrad Oddział w Białymstoku
ul. Zwycięstwa 2, 15-703 Białystok

Informuje się ponadto, że w myśl art. 39 ust. 6b ustawy o drogach publicznych, podmiot, który zgłosi zainteresowanie udostępnieniem przez zarządcę drogi kanału technologicznego, a następnie po jego wybudowaniu nie złoży oferty (zawarcia umowy wynajmu lub dzierżawy kanału technologicznego), jest zobowiązany zwrócić zarządcy drogi koszty wybudowania kanału technologicznego, o ile nie udostępniono tego kanału innym podmiotom.

Niniejsza informacja została podana do publicznej wiadomości na stronie internetowej Generalnej Dyrekcji Dróg Krajowych i Autostrad Oddziału w Białymstoku www.gddkia.gov.pl oraz przesłana do wiadomości prezesowi Urzędu Komunikacji Elektronicznej uke@uke.gov.pl.

Z-ca Dyrektora Oddziału

mgr inż. Maciej Bernard Gorysz

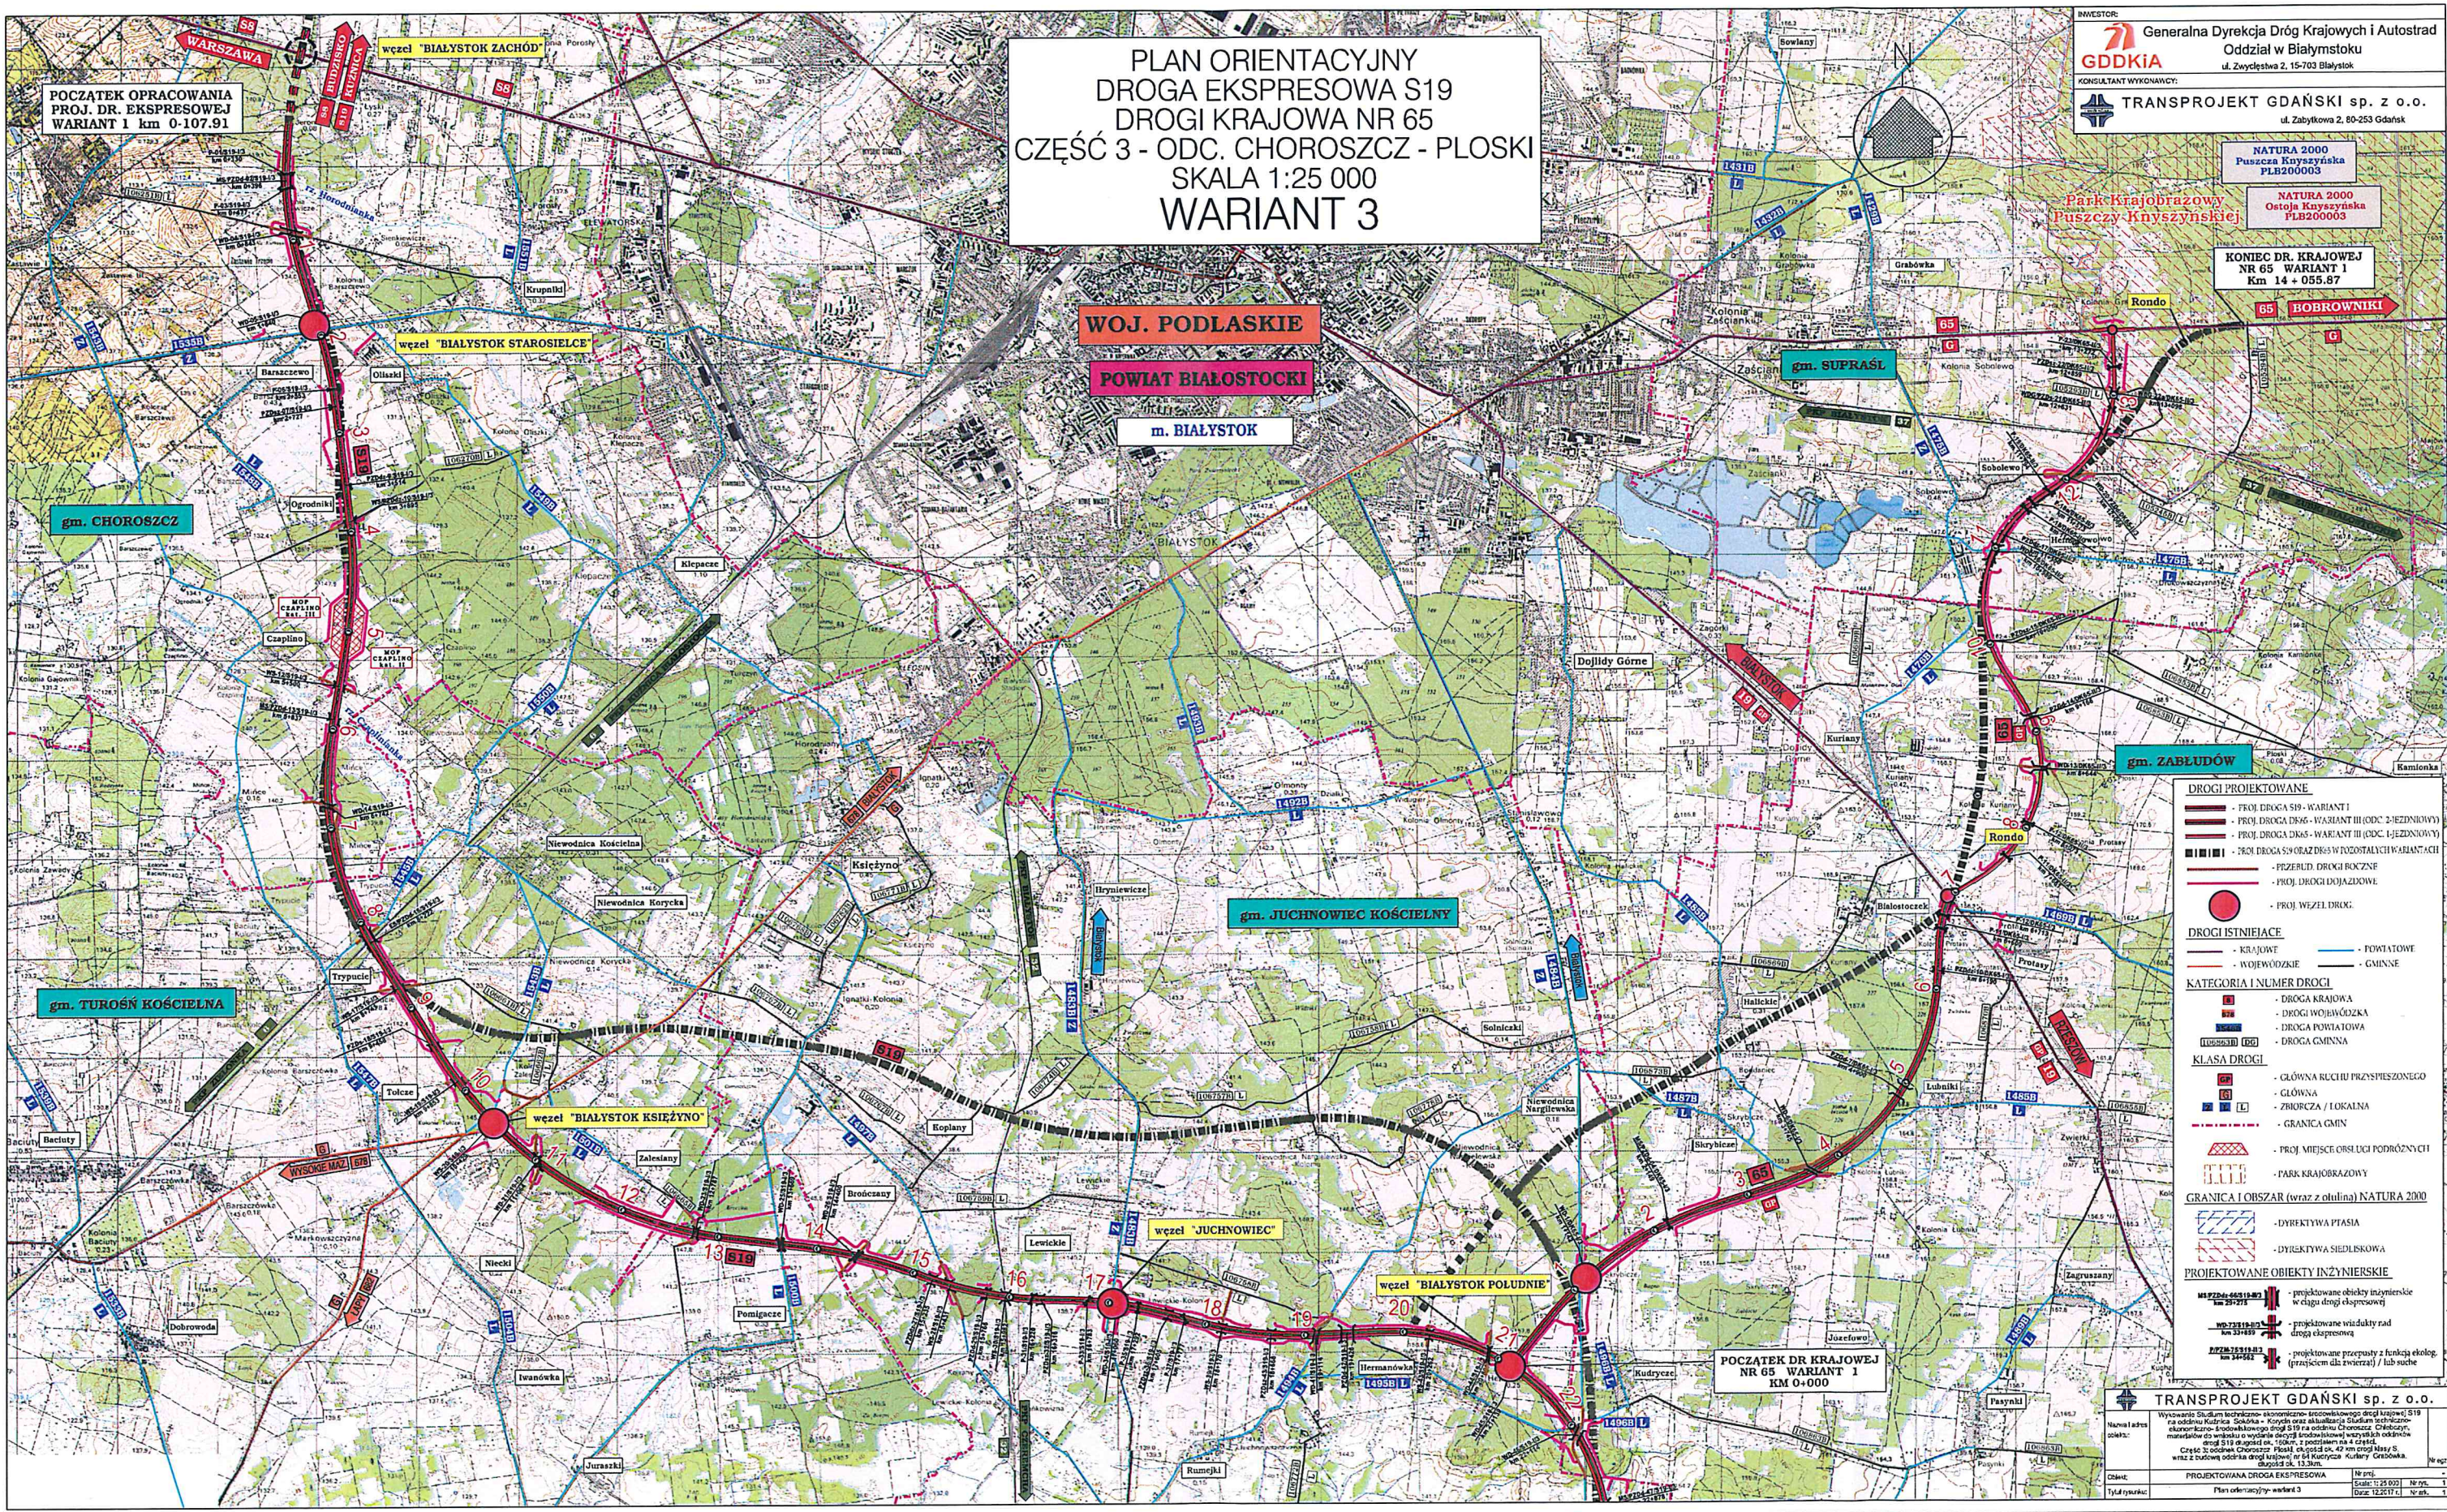

PLAN ORIENTACYJNY
DROGA EKSPRESOWA S19
DROGI KRAJOWA NR 65
CZĘŚĆ 3 - ODC. CHOROSZCZ - PŁOSKI
SKALA 1:25 000
WARIANT 3

INWESTOR:
GDDKiA
Generalna Dyrekcja Dróg Krajowych i Autostrad
Oddział w Białymstoku
ul. Zwycięstwa 2, 15-703 Białystok

KONSULTANT WYKONAWCY:
TRANSPROJEKT GDAŃSKI sp. z o.o.
ul. Zabłotowa 2, 80-253 Gdańsk

NATURA 2000
Puszcza Knyszyńska
PLB200003

NATURA 2000
Ostoja Knyszyńska
PLB200003

KONIEC DR. KRAJOWEJ
NR 65 WARIANT 1
Km 14 + 055.87

WOJ. PODLASKIE

POWIAT BIAŁOSTOCKI

m. BIAŁYSTOK

POCZĄTEK OPRACOWANIA
PROJ. DR. EKSPRESOWEJ
WARIANT 1 km 0+107.91

- DROGI PROJEKTOWANE**
- PROJ. DROGA S19 - WARIANT 1
 - PROJ. DROGA DK66 - WARIANT III (ODC. 2-IEZDNIOWY)
 - PROJ. DROGA DK65 - WARIANT III (ODC. 1-IEZDNIOWY)
 - PROJ. DROGA S19 ORAZ DROGI W PODSTAWYCH WARIANTACH
 - PEŁNIENIE DROGI KRAJOWEJ
 - PROJ. DROGA DOJAZDOWA
 - PROJ. WZEL DROGI
- DROGI ISTNIEJĄCE**
- KRAJOWE
 - WOJEWÓDZKIE
 - POWIATOWE
 - MIENNE
- KATEGORIA I NUMER DROGI**
- DROGA KRAJOWA
 - DROGA WOJEWÓDZKA
 - DROGA POWIATOWA
 - DROGA GMINNA
- KLASA DROGI**
- GŁÓWNA DLA PRZEMYSŁOWEGO
 - GŁÓWNA
 - ZBIORCZA / LOKALNA
 - GRANICA GMIN
 - PROJ. MIEJSCE OBSŁUGI PODRÓŻNYCH
 - PARK KRAJOBRAZOWY
- GRANICA I OBSZAR (wraz z otuliną) NATURA 2000**
- DYREKTYWA PTASIA
 - DYREKTYWA SIEDLISKOWA
- PROJEKTOWANE OBIEKTY INŻYNIERSKIE**
- projektowane obiekty inżynierskie w ciągu drogi ekspresowej
 - projektowane wiadukty nad drogą ekspresową
 - projektowane przepusty z funkcją ekologiczną (przejściem dla zwierząt) / lub suche

TRANSPROJEKT GDAŃSKI sp. z o.o.

Wzrostanie Studium techniczno-ekonomiczno-środowiskowego drogi krajowej S19 na odcinku Choroszcz - Płaski z uwzględnieniem istniejącej drogi krajowej nr 65. Projekt drogi ekspresowej S19 z odcinkiem Choroszcz - Płaski, o długości ok. 42 km, z odcinkiem S19 z odcinkiem Choroszcz - Płaski, o długości ok. 13 km.

PROJEKTOWANA DROGA EKSPRESOWA

Plan orientacyjny - wariant 3

Skala: 1:25 000

Data: 12.2017 r.

Nr. 1

