


PLAN FUNDAMENTOWANIA

(skala 1:50)

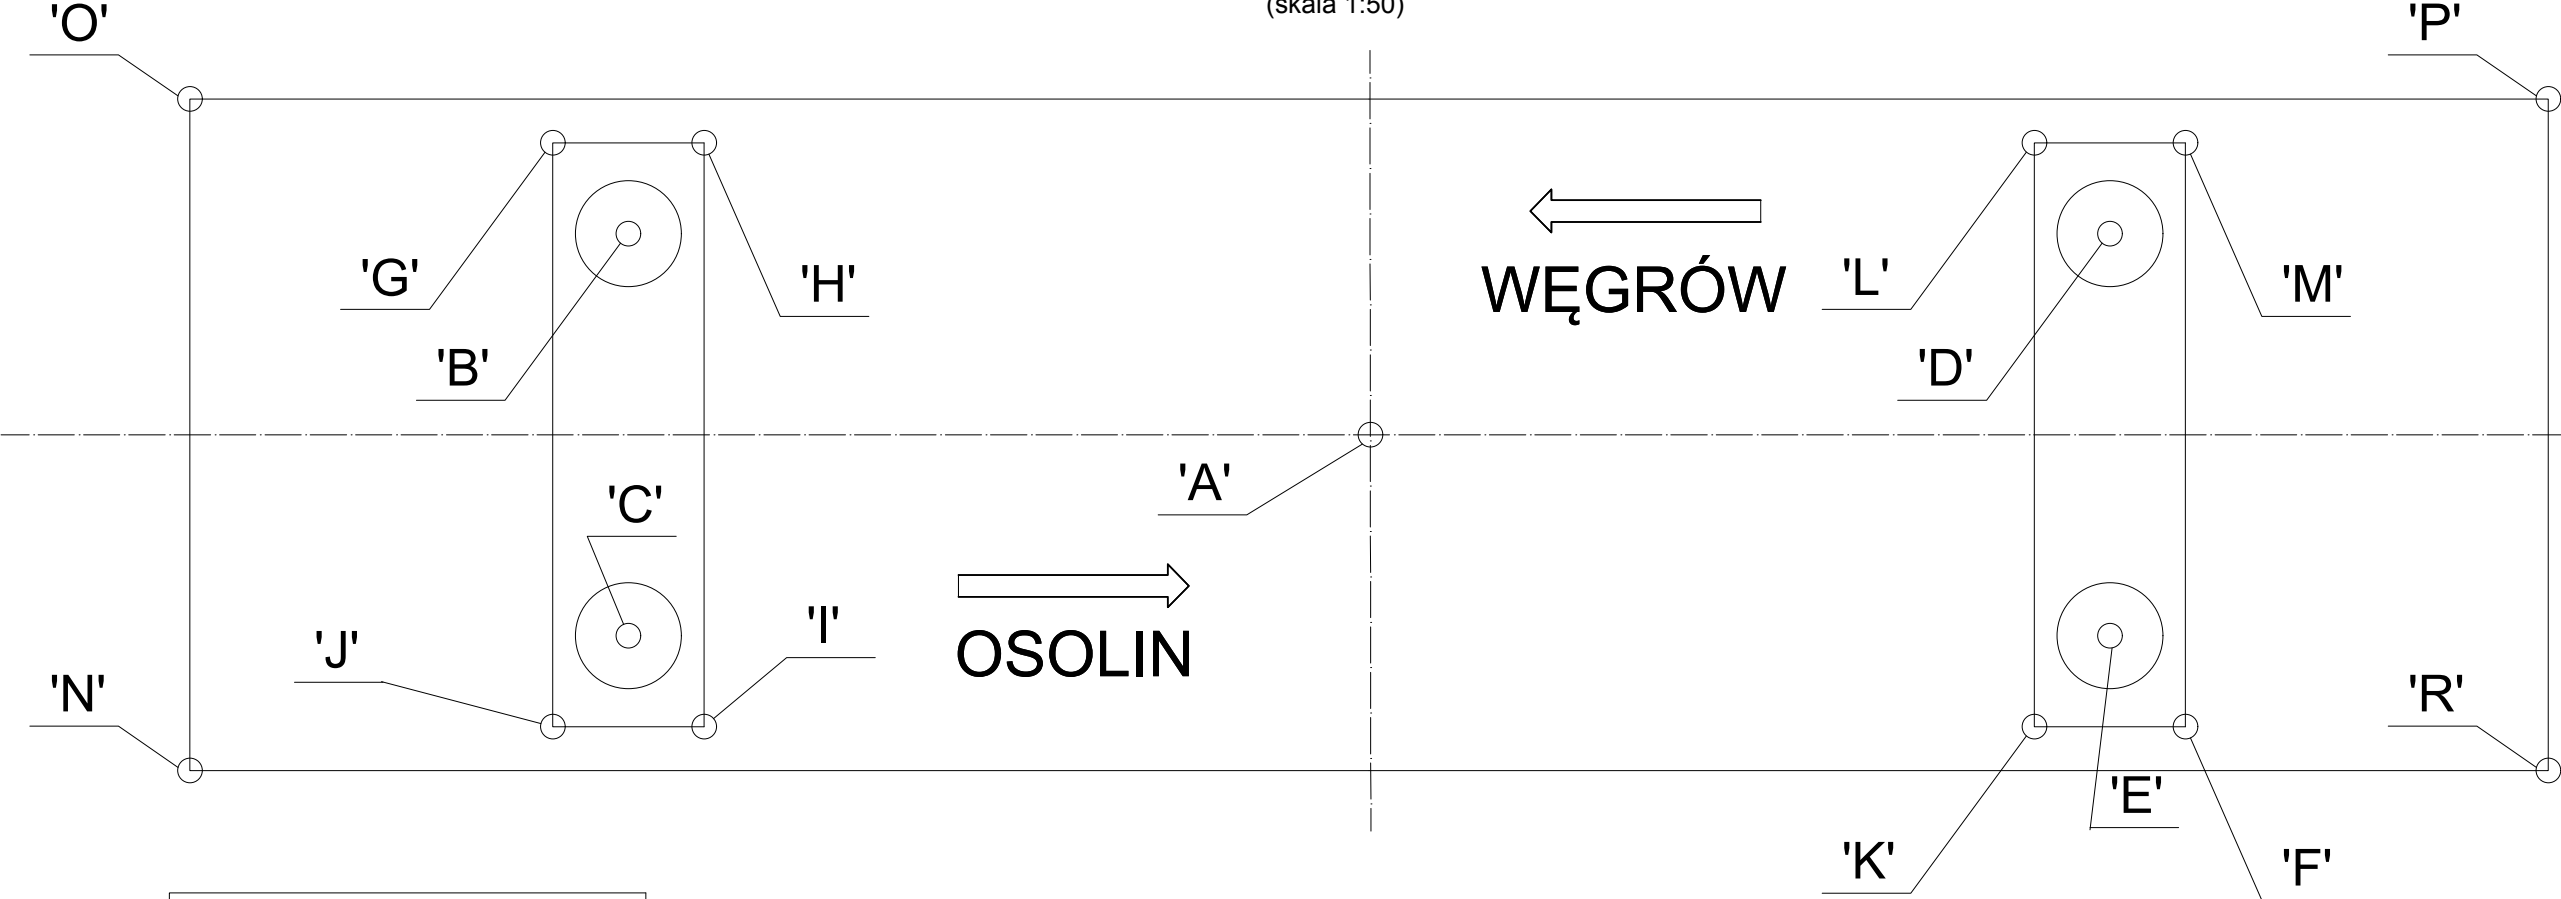

WSPÓŁRZĘDNE PUNKTÓW		
ŚRODEK OBIEKTU		
L.P.	X	Y
'A'	7568753.51	5809153.73
PALE		
'B'	7568754.15	5809148.69
'C'	7568756.60	5809149.71
'D'	7568750.42	5809157.75
'E'	7568752.88	5809158.76
POPRZECZNICE		
'F'	7568753.15	5809159.43
'G'	7568752.88	5809158.76
'H'	7568753.50	5809148.95
'I'	7568756.87	5809150.37
'J'	7568757.25	5809149.44
'K'	7568753.53	5809158.51
'L'	7568750.15	5809157.09
'M'	7568749.77	5809158.02
NAROŻNIKI PŁYTY		
'N'	7568758,51	5809147,42
'O'	7568754,41	5809145,71
'P'	7568748,52	5809160,04
'R'	7568752,61	5809161,75

Uwagi :

1. Materiały:

Beton: C 25 /30, W8, F150, kkaśa ekspozycji XD3, XF2

Beton wyrównawczy: C8/10

Stal zbrojeniowa: A-IIIN (BSt 500S)

Pale wiercone w osłonie betonu C25/30 szt. 4

TYTUŁ PROJEKTU:

Przebudowa drogi krajowej nr 62 w zakresie budowy ciągu pieszo rowerowego -
budowa kładki km 291+455 .

INWESTOR: Generalna Dyrekcja Dróg Krajowych i
Autostrad w Warszawie
ul. Mińska 25
03-808 Warszawa
Tel. (22) 813-33-75
Fax (22) 810-04-12

JEDNOSTKA PROJEKTOWA:
IMS PROJEKT MAREK SADŁOWSKI
ul. Spacerowa 10
08-300 Sokołów Podlaski
tel: 510 147 494
e-mail: biuro.imsprojekt@gmail.com

STADIUM PROJEKTU: **PROJEKT WYKONAWCZY**

BRANŻA: **INŻYNIERYJNA**

TYTUŁ RYSUNKU: **PLAN FUNDAMENTOWANIA**

SKALA: **1:50**

DATA: **15.06.2017**

NR TOMU: **M-2**

NR RYS.: **13**

FUNKCJA:	IMIĘ I NAZWISKO:	NR UPRAWNIENI:	SPECJALNOŚĆ:	PODPIS:
PROJEKTANT:	mgr inż. Paweł Sobieski	MAZ/0026/PWBM/16	mostowa	
SPRAWDZAJĄCY:	mgr inż. Tomasz Kordjak	MAZ/0183/POOM/16	mostowa	