



WIDOK Z BOKU
(skala 1:25)

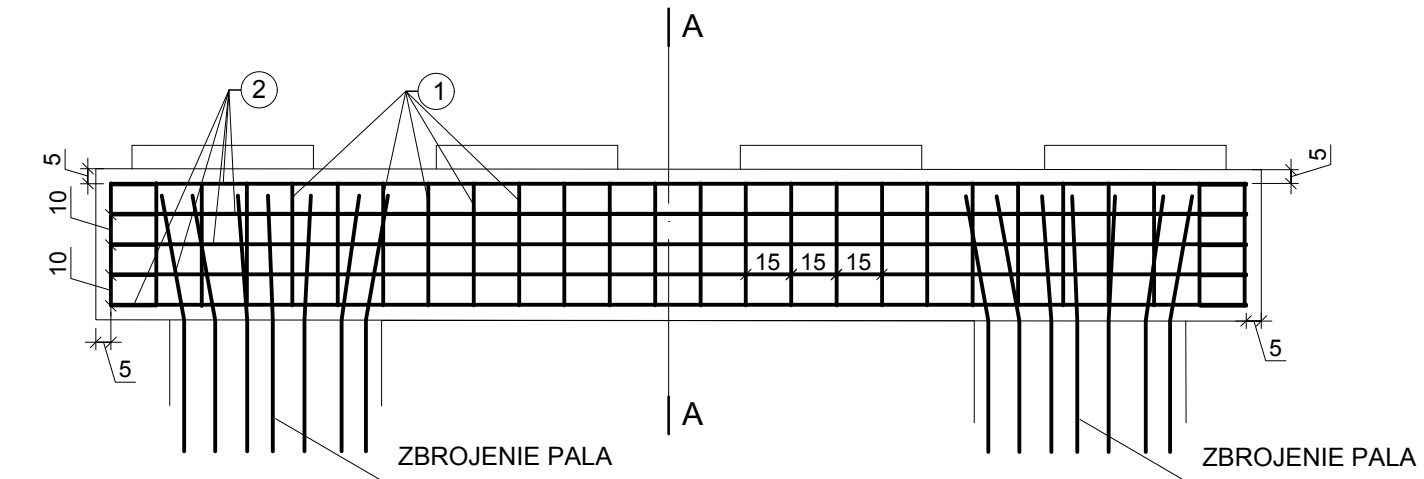


NR 3 Ø 16 co 10cm
L = 112cm

PRZEKRÓJ A-A
(skala 1:25)

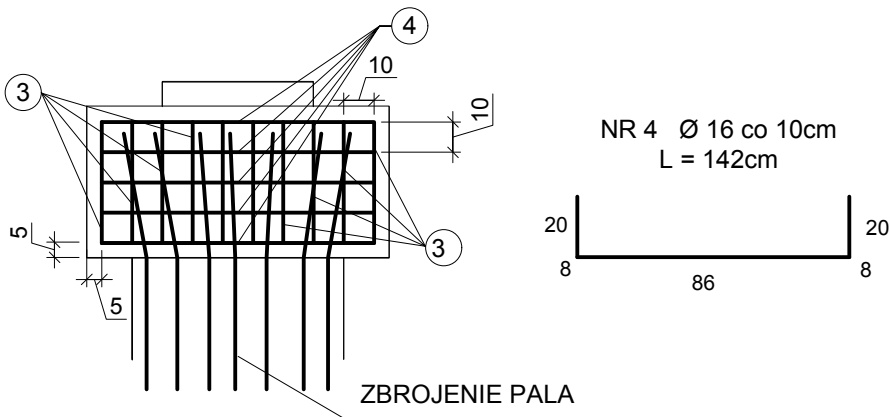


WIDOK Z GÓRY
(skala 1:25)

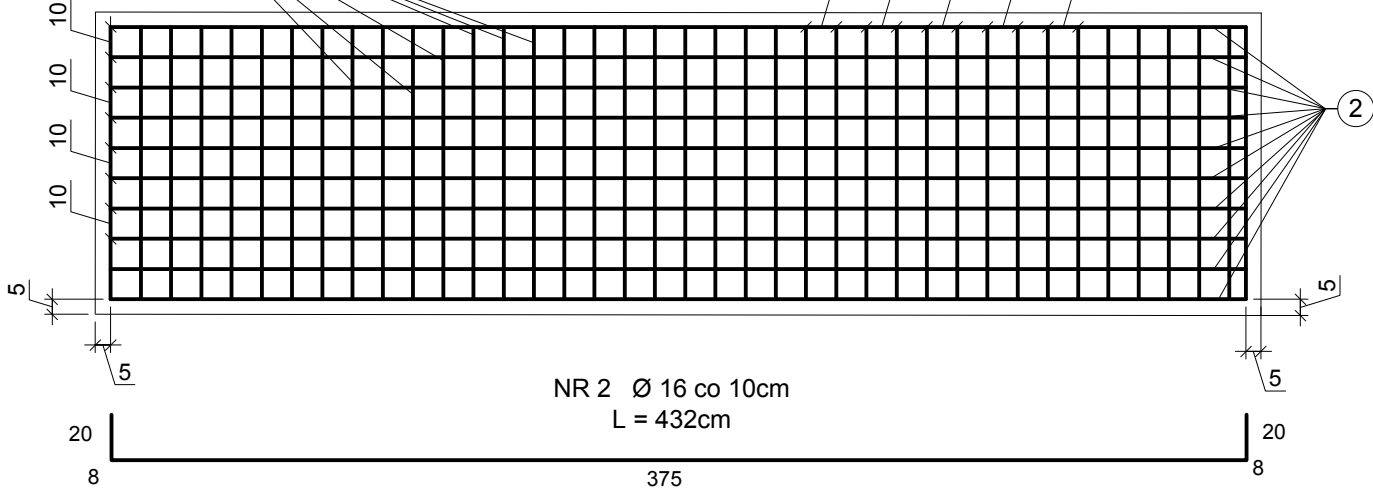


NR 2 Ø 16 co 10cm
L = 432cm

PRZEKRÓJ B-B
(skala 1:25)

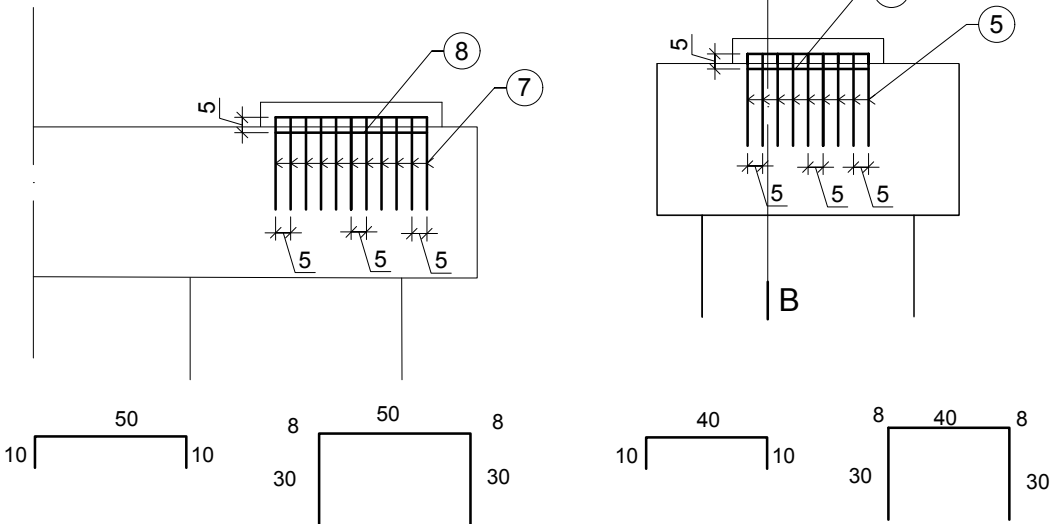

NR 8 Ø 10 co 5 cm L = 70cm NR 7 Ø 10 co 5 cm L = 126cm NR 6 Ø 10 co 5 cm L = 60cm NR 5 Ø 10 co 5 cm L = 116cm

NR 1 Ø 16 co 15cm
L = 322cm

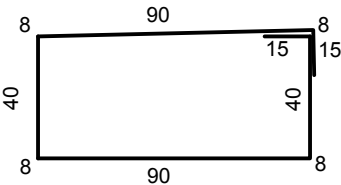

BETON C 30/37 (F150, W8)
POPRZECZNICE Z CIOSAMI PODŁOŻYSKOWYMI 2,3:V_B = 5 m³
STAL BSt-500S (A-IIIN)

- UWAGI:
1. RYSUNEK ROZPATRYWAĆ ŁĄCZNIE Z RYSUNKIEM ZBROJENIA PALI
 2. WYMIARY PRĘTÓW PODANO PO ZEWNĘTRZNYM ICH OBRYSIE
 3. PROMIENIE GIĘCIA PRZYJMOWAĆ ZGODNIE Z PN-91/S-10042
 4. PRĘTY ŁĄCZYĆ NA ZAKŁAD O DŁUGOŚCI ZGODNIE Z PN-91/S-10042
 5. OTULINA ZBROJENIA GŁÓWNEGO 5CM

WYKAZ STALI ZBROJENIOWEJ						
Nr pręta	Średnica pręta	Długość pręta [cm]	Ilość prętów [szt.]	Długość całkowita BSt-500S		
				Ø 10	Ø 20	Ø 16
1	16	322	40			128,80
2	16	432	26			112,32
3	16	112	20			22,40
4	16	142	10			14,20
5	10	116	36	41,76		
6	10	60	36	21,60		
7	10	126	44	55,44		
8	10	70	44	30,80		
Długość całkowita [m]				149,60	0,00	277,72
Masa pręta na 1mb [kg/m]				0,62	2,5	1,59
Masa całkowita jednej pozycji wg średnicy pręta [kg]				92,75	0,00	441,57
Ilość pozycji [szt.]				2		
Masa całkowita zbrojenia [kg]				1068,65		

TYTUŁ PROJEKTU:
Przebudowa drogi krajowej nr 62 w zakresie budowy ciągu pieszo rowerowego - budowa kładki km 291+455 .

INWESTOR: Generalna Dyrekcja Dróg Krajowych i Autostrad w Warszawie
ul. Mińska 25
03-808 Warszawa
Tel. (22) 813-33-75
Fax (22) 810-04-12

JEDNOSTKA PROJEKTOWA: IMS PROJEKT MAREK SADŁOWSKI
ul. Spacerowa 10
08-300 Sokołów Podlaski
tel: 510 147 494
e-mail: biuro.imsprojekt@gmail.com

STADIUM PROJEKTU: PROJEKT WYKONAWCZY
BRANŻA: INŻYNIERYJNA

TYTUŁ RYSUNKU: ZBROJENIE POPRZECZNICZY PODPORA 2,3

SKALA: 1:25 DATA: 15.06.2017 NR TOMU: M-2 NR RYS.: 23

FUNKCJA:	IMIĘ I NAZWISKO:	NR UPRAWNIENI:	SPECJALNOŚĆ:	PODPIS:
PROJEKTANT:	mgr inż. Paweł Sobieski	MAZ/0026/PWBM/16	mostowa	
SPRAWDZAJĄCY:	mgr inż. Tomasz Kordjak	MAZ/0183/POOM/04	mostowa	