


PRZEKRÓJ POPRZECZNY
PRZEZ FUNDAMENT OPOROWY

(skala 1:20)

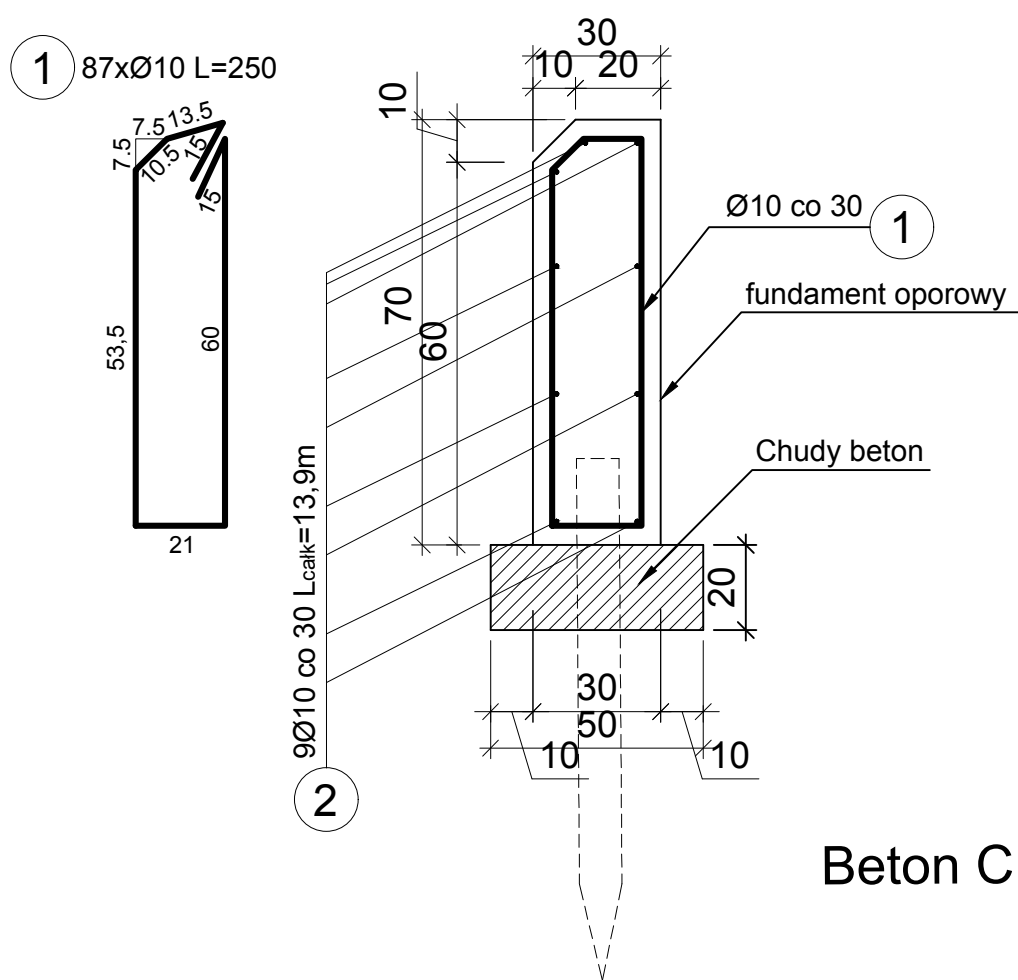

Beton C 25 /30, W8, F 150
V= 3 m3
Beton C 8/10 V=1,4 m3

ZESTAWIENIE STALI ZBROJENIOWEJ DLA WSZYSTKICH FUNDAMENTÓW OPOROWYCH				
Nr pręta	Średnica pręta [mm]	Długość pręta [m]	Ilość prętów [szt]	Łączna długość prętów [m]
				A-III N (BST 500S)
				ø10
1	10	2,500	49	122,5
2	10	13,900	9	125,1
Długość [m]				247,6
Ciężar jednostkowy [kg/m]				0,617
Ciężar łączny stali [kg]				153

TYTUŁ PROJEKTU:				
Przebudowa drogi krajowej nr 62 w zakresie budowy ciągu pieszo rowerowego - budowa kładki km 291+455 .				
INWESTOR: Generalna Dyrekcja Dróg Krajowych i Autostrad w Warszawie ul. Mińska 25 03-808 Warszawa Tel. (22) 813-33-75 Fax (22) 810-04-12		JEDNOSTKA PROJEKTOWA: IMS PROJEKT MAREK SADŁOWSKI ul. Spacerowa 10 08-300 Sokołów Podlaski tel: 510 147 494 e-mail: biuro.imsprojekt@gmail.com		
STADIUM PROJEKTU: PROJEKT WYKONAWCZY			BRANŻA: INŻYNIERYJNA	
TYTUŁ RYSUNKU: SŁUPEK BLOKUJĄCY				
SKALA: 1:20	DATA: 15.06.2017	NR TOMU: M-2	NR RYS.: 26	
FUNKCJA:	IMIĘ I NAZWISKO:	NR UPRAWNIENI:	SPECJALNOŚĆ:	PODPIS:
PROJEKTANT:	mgr inż. Paweł Sobieski	MAZ/0026/PWBM/16	mostowa	
SPRAWDZAJĄCY:	mgr inż. Tomasz Kordjak	MAZ/0183/POOM/16	mostowa	