


PLAN FUNDAMENTOWANIA

(skala 1:50)

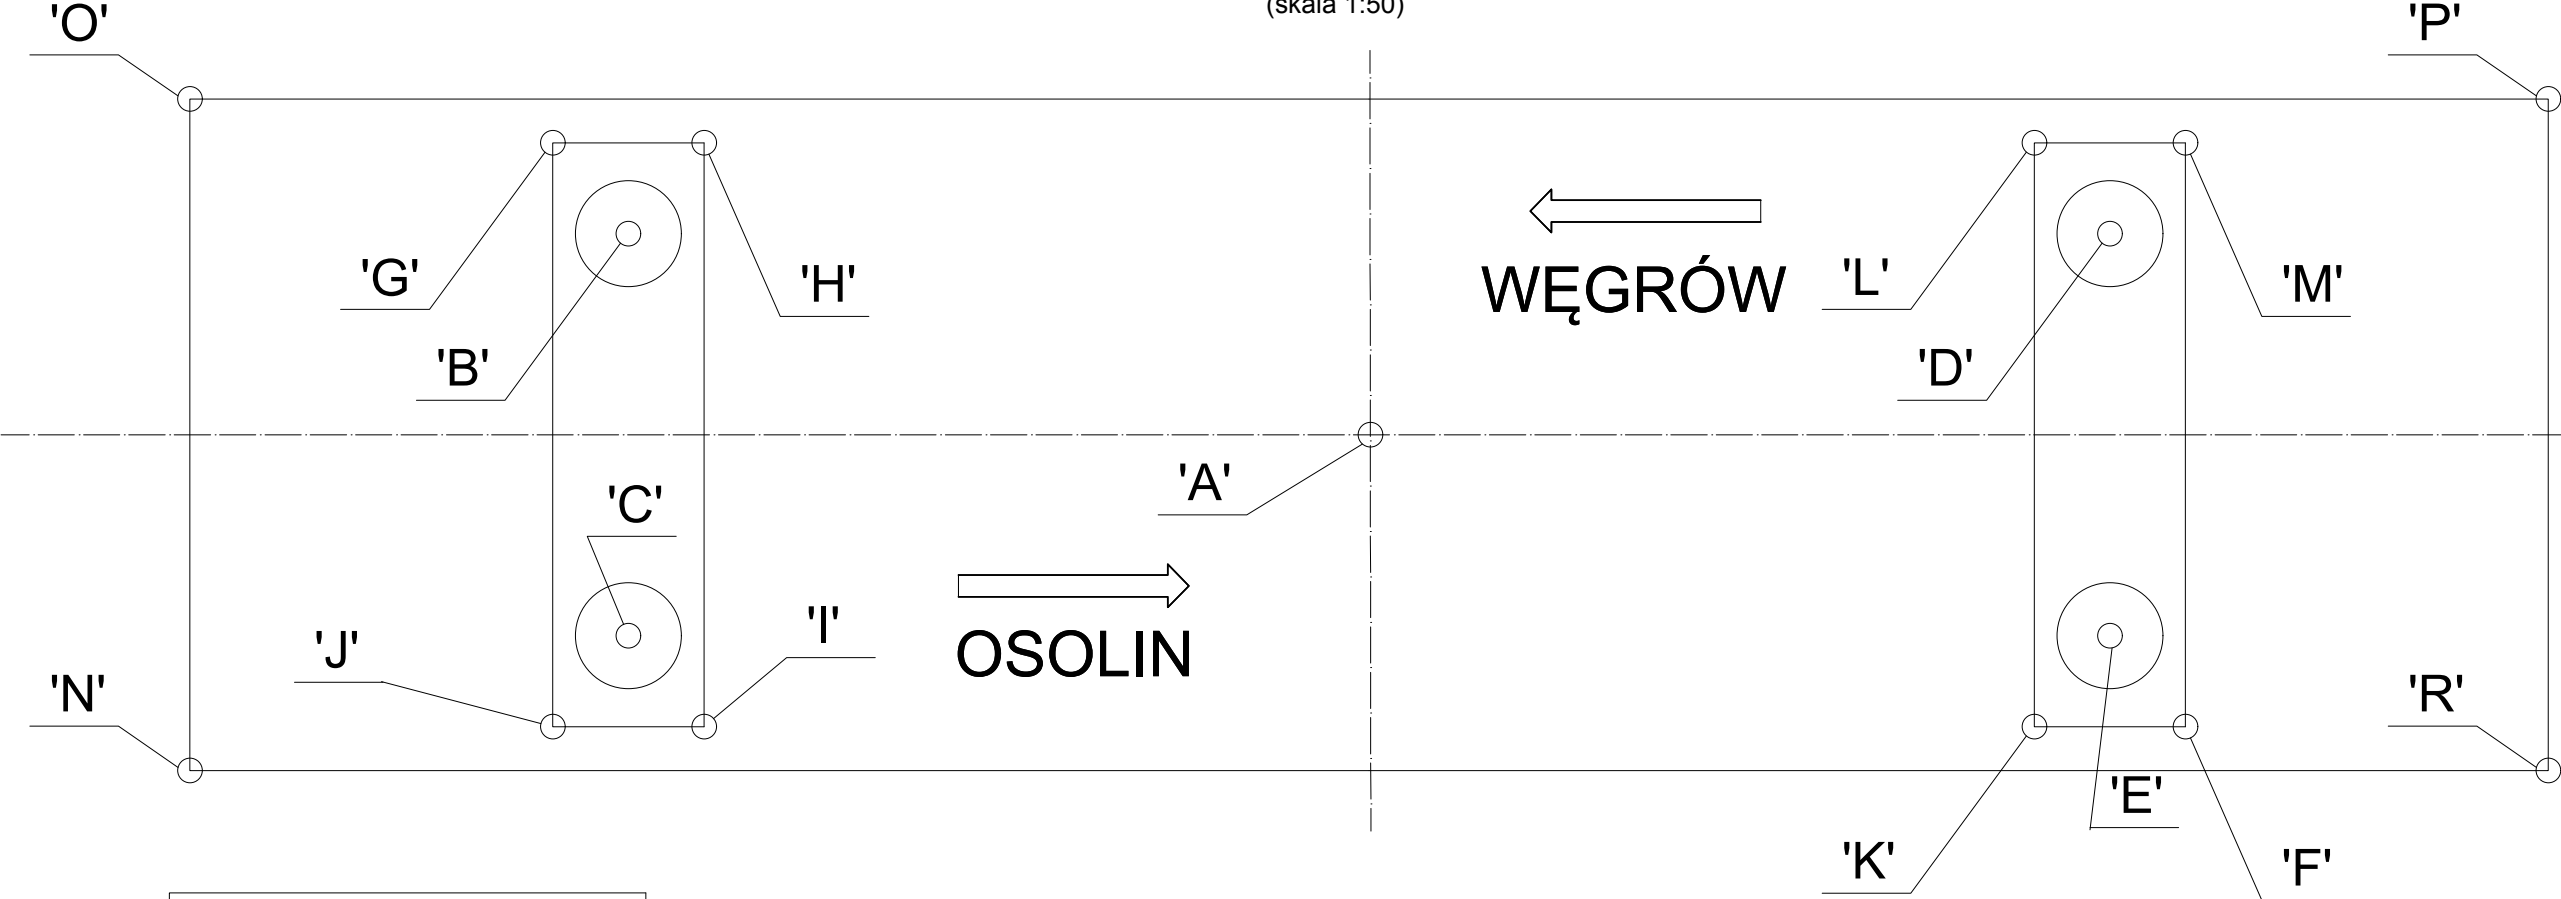

WSPÓŁRZĘDNE PUNKTÓW		
ŚRODEK OBIEKTU		
L.P.	X	Y
'A'	7568753.51	5809153.73
PALE		
'B'	7568754.15	5809148.69
'C'	7568756.60	5809149.71
'D'	7568750.42	5809157.75
'E'	7568752.88	5809158.76
POPRZECZNICE		
'F'	7568753.15	5809159.43
'G'	7568752.88	5809158.76
'H'	7568753.50	5809148.95
'I'	7568756.87	5809150.37
'J'	7568757.25	5809149.44
'K'	7568753.53	5809158.51
'L'	7568750.15	5809157.09
'M'	7568749.77	5809158.02
NAROŻNIKI PŁYTY		
'N'	7568758,51	5809147,42
'O'	7568754,41	5809145,71
'P'	7568748,52	5809160,04
'R'	7568752,61	5809161,75

Uwagi :

1. Materiały:

Beton: C 25 /30, W8, F150, kkaśa ekspozycji XD3, XF2
Beton wyrównawczy: C8/10
Stal zbrojeniowa: A-IIIN (BSt 500S)
Pale wiercone w osłonie betonu C25/30 szt. 4

TYTUŁ PROJEKTU:				
Przebudowa drogi krajowej nr 62 w zakresie budowy ciągu pieszo rowerowego - budowa kładki km 291+455 .				
INWESTOR:		JEDNOSTKA PROJEKTOWA:		
Generalna Dyrekcja Dróg Krajowych i Autostrad w Warszawie ul. Mińska 25 03-808 Warszawa Tel. (22) 813-33-75 Fax (22) 810-04-12		IMS PROJEKT MAREK SADŁOWSKI ul. Spacerowa 10 08-300 Sokołów Podlaski tel: 510 147 494 e-mail: biuro.imsprojekt@gmail.com		
STADIUM PROJEKTU:		PROJEKT BUDOWLANY		BRANŻA: INŻYNIERYJNA
TYTUŁ RYSUNKU: PLAN FUNDAMENTOWANIA				
SKALA: 1:50		DATA: 15.06.2017		NR TOMU: M-1
				NR RYS.: 13
FUNKCJA:	IMIĘ I NAZWISKO:		NR UPRAWNIENI:	SPECJALNOŚĆ:
PROJEKTANT:	mgr inż. Paweł Sobieski		MAZ/0026/PWBM/16	mostowa
SPRAWDZAJĄCY:	mgr inż. Tomasz Kordjak		MAZ/0183/POOM/16	mostowa