

MS/PZDsz-02/S19-I/3
km 0+396

Projektowany most w ciągu drogi ekspresowej z funkcją ekologiczną, umożliwiający przejście zwierzyny średniej pod drogą ekspresową

MD/PZDs-14/DK65-I/3
km 6+695

Projektowany most w ciągu drogi krajowej z funkcją ekologiczną, umożliwiający przejście zwierzyny średniej pod drogą krajową

WS-25/S19-I/3
km 11+064

Projektowany wiadukt w ciągu drogi ekspresowej

WDG-6/DK65-I/3
km 3+745

Projektowany wiadukt w ciągu drogi krajowej

WD-03/S19-I/3
km 0+843

Projektowany wiadukty drogowy nad drogą ekspresową (krajową) w ciągu dróg niższej kategorii

PZDs-16/S19-I/3
km 7+384

Projektowane samodzielne przejście dolne dla zwierząt średnich

PZDsz-08/S19-I/3
km 2+727

Projektowane samodzielne przejście dolne dla zwierząt średnich zintegrowane

PZGd-12/S19-I/3
km 4+109


Projektowane samodzielne przejście górne dla zwierząt dużych

P-05/S19-I/3
km 1+690

Projektowany przepust drogowy

P/PZM-04/S19-I/3
km 1+318

Projektowane przejście dla zwierząt małych zintegrowane z ciekim

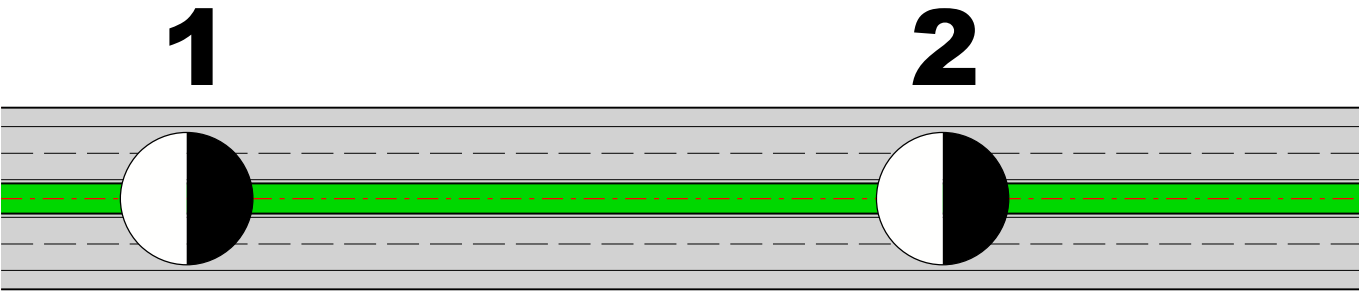

Projektowane rondo

Inne

Wodociągi


Kanalizacja sanitarna

Zakres inwestycji - wariant

Wodociągi

Kanalizacja sanitarna

Zakres inwestycji - wariant

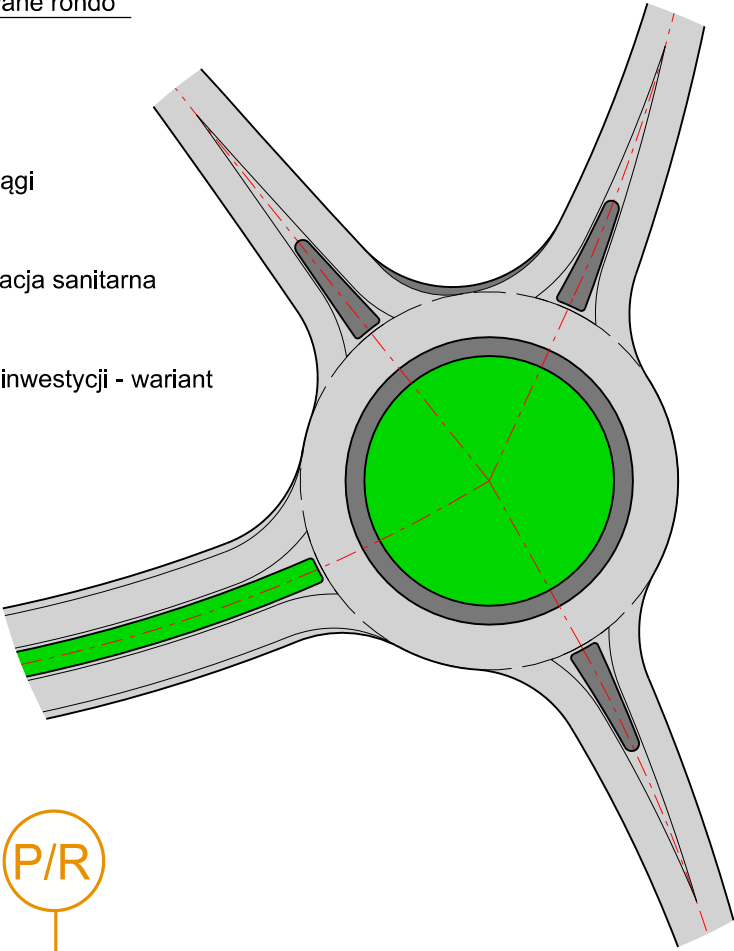

Nawierzchnia betonowa



Wyspa z kostki betonowej



Nawierzchnia trawiasta



Obszar objęty wydanymi warunkami zabudowy i zagospodarowania terenu



Obszar objęty wydanymi pozwoleniami na budowę



Oznaczenie dróg wojewódzkich



Oznaczenie dróg powiatowych

PA

km 2+550, dł. 110 m

Projektowany przejazd awaryjny

P/R

Przejście dla pieszych / przejazd dla rowerów

8

SUWAŁKI

Drogi krajowe

682

LAPY

Drogi wojewódzkie

1548B

CHOROSZCZ

Drogi powiatowe

106863B

DG

SOBOLEWO

Drogi gminne

32

PKP CZEREMCHA

Drogi kolejowe



TRANSPROJEKT GDAŃSKI sp. z o.o.

Nazwa i adres obiektu:

Wykowanie Studium techniczno- ekonomiczno- środowiskowego drogi krajowej S19 na odcinku Kuźnica Sokółka - Korycin oraz aktualizacja Studium techniczno- ekonomiczno- środowiskowego drogi S19 na odcinku Choroszcz Chlebczyn, materiałów do wniosku o wydanie decyzji środowiskowej wszystkich odcinków drogi S19 długości ok. 160km, z podziałem na 4 części.
Część 3: odcinek Choroszcz Płoski, długości ok. 42 km drogi klasy S, wraz z budową odcinka drogi krajowej nr 64 Kudrycze, Kuriany, Grabówka długości ok. 13,3km

Nr egz.

Obiekt:

PROJEKTOWANA DROGA EKSPRESOWA

Nr proj.

-

Tytuł rysunku:

Plan sytuacyjny - wariant I / wariant II - LEGENDA

Skala: 1:1000

Nr rys.

2

Data: 08.2017 r.

Nr ark.

-