

mgsp
Miejska Grupa
Geodezyjno - Projektowa S.A.

MAPA O TREŚCI SHW-UH
skala 1:1000

Mapa opracowana na podstawie technicznej mapy zasadniczej, aktualizacji topograficznych pomiarów w terenie, dotychczasowych planów i mapy lotniczej podłoża.

Opis: Działka: KGR.050104
Wzrost: 50x304

DROGA EKSPRESOWA S-3
GORZÓW WIELKOPOLSKI-MIĘDZYRZECZ
WOJ. LUBUSKIE
POWIAT MIĘDZYRZECZ
GMINA BLEDZEW

33


Sąd Rejonowy dla M. St. Bledzew
Wydział Gospodarki
Krajowa Rejestry
W obszarze właściwości Sądu
rejestrowano: 14.01.2008
Dokumenty z numerem księgowym
powiatowego w GND: 14.01.2008
Zarejestrowano: 14.01.2008
Miejscowość: Bledzew

STAROSTWO POWIATOWE
w Międzyrzeczu
ul. Przemysłowa 2
66-300 MIĘDZYRZECZ
tel. (0-95) 742-84-10, fax 742-84-11

Z up. STAROSTY
inż. Jan Dąbrowski
NACZELNIK WYDZIAŁU
GEODEZJI I INŻYNIERSTWA
LUBUSKIEGO

Mapa niniejsza jest zgodna w swojej treści z mapą do celów projektowych, przyjętą do Państwowego Zespołu Geodezyjnego i zarejestrowaną w **Biuletynie Międzyrzecz** pod numerem: **KERG: 832/LH/104...**

Kierownik Projektu
mgr inż. **Gabriel Pluciński**
Tęcza Inżynieria
ul. Włocławek 51/63

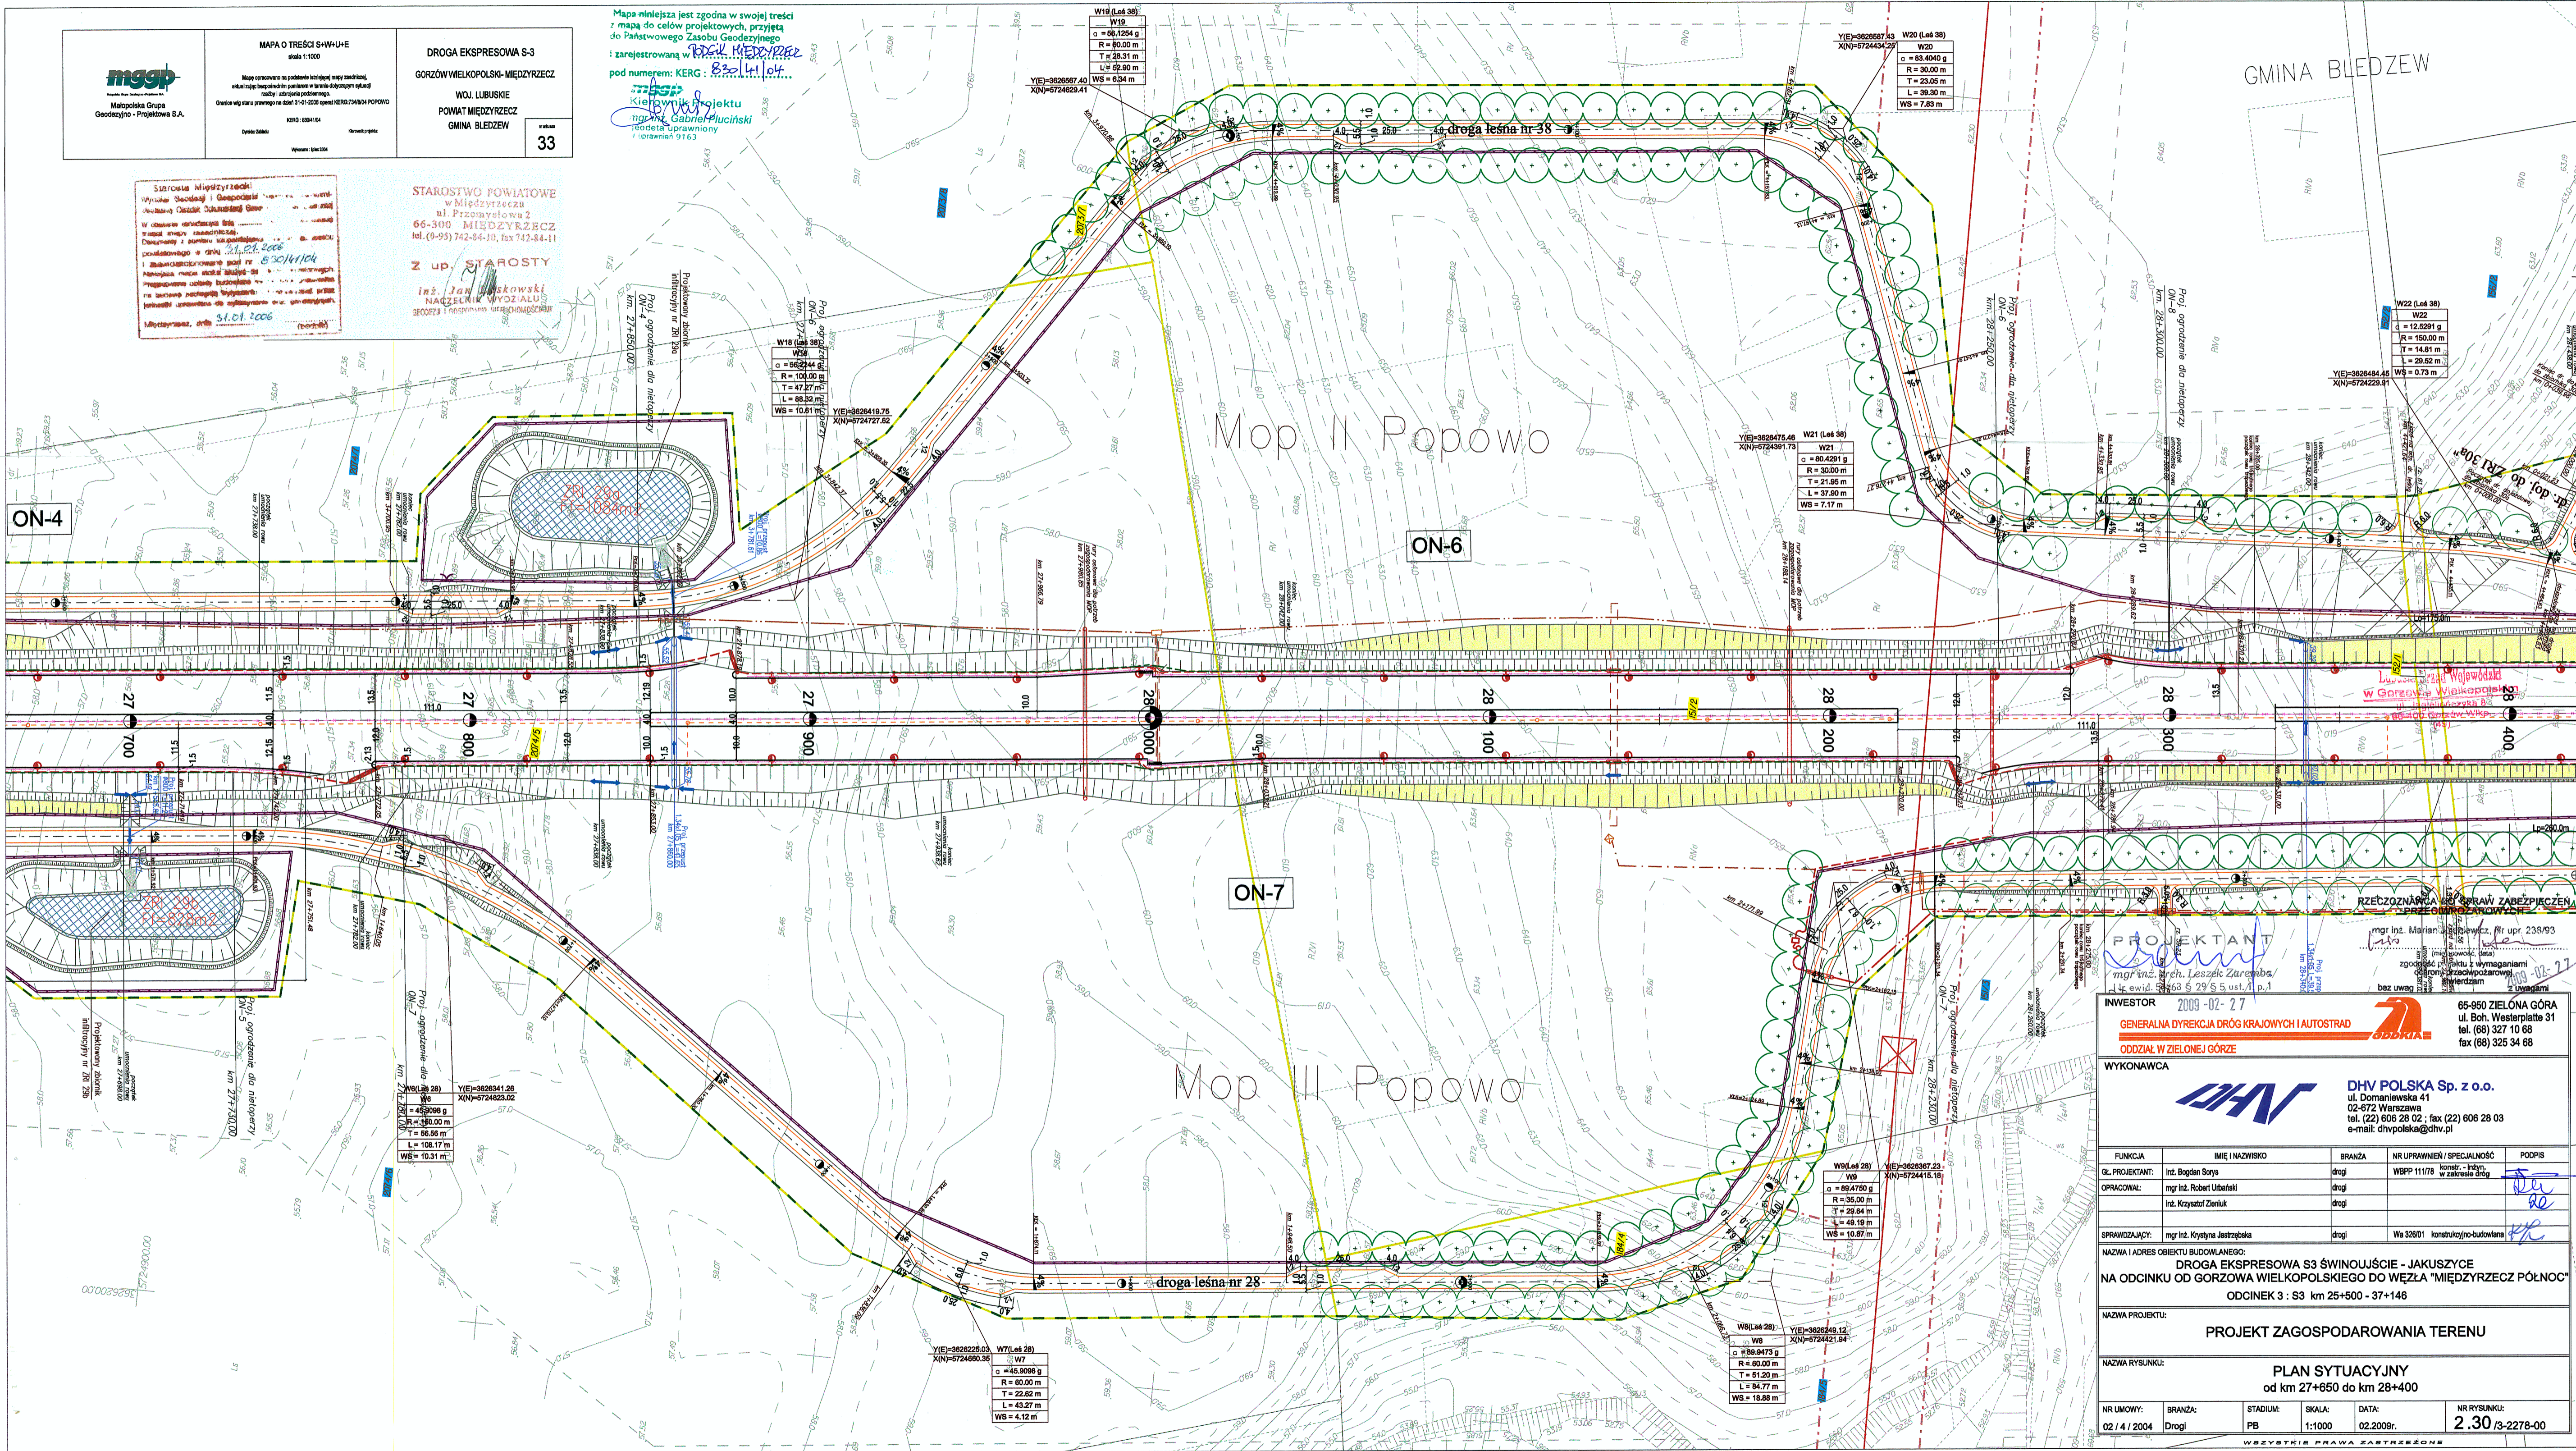

PROJEKTANT
mgr inż. arch. Leszek Zaremba
ul. Włocławek 51/63
tel. (0-95) 742-84-10

mgr inż. Marian...
ul. Boh. Westerplatte 31
tel. (68) 327 10 68

INWESTOR: 2009-02-27
GENERALNA DYREKCJA DRÓG KRAJOWYCH I AUTOSTRAD
ODDZIAŁ W ZIELONEJ GÓRZE

55-950 ZIELONA GÓRA
ul. Boh. Westerplatte 31
tel. (68) 327 10 68
fax (68) 325 34 68

WYKONAWCA		DHW		DHW POLSKA Sp. z o.o. ul. Domaniewska 41 02-672 Warszawa tel. (22) 606 28 02; fax (22) 606 28 03 e-mail: dhwpolka@dhw.pl	
FNKNCJA	IMIĘ I NAZWISKO	BRANŻA	NR UPRAWNIENI / SPECJALNOŚĆ	PODPIS	
OL. PROJEKTANT:	inż. Bogdan Soys	drogi	WBPP 11176	w zakresie drogi	
OPRACOWAŁ:	mgr inż. Robert Ułtański	drogi			
	inż. Krzysztof Ziarkuk	drogi			
SPRWDZAJĄCY:	mgr inż. Krysztyna Jastrzębska	drogi	Wi 32601	konstrukcyjno-budowlana	
NAZWA I ADRES OBIEKTU BUDOWLANEGO: DROGA EKSPRESOWA S3 ŚWINOUJŚCIE - JAKUSZYCE NA ODCINKU OD GORZÓWA WIELKOPOLSKIEGO DO WĘZŁA "MIĘDZYRZECZ PÓŁNOC" ODCINEK 3 : S3 km 25+500 - 37+146					
NAZWA PROJEKTU: PROJEKT ZAGOSPODAROWANIA TERENU					
NAZWA RYSUNKU: PLAN SYTUACYJNY od km 27+650 do km 28+400					
NR UMOWY:	BRANŻA:	STADIUM:	SKALA:	DATA:	NR RYSUNKU:
02 / 4 / 2004	Drogi	PB	1:1000	02.2009r.	2.30 / 3-2278-00