


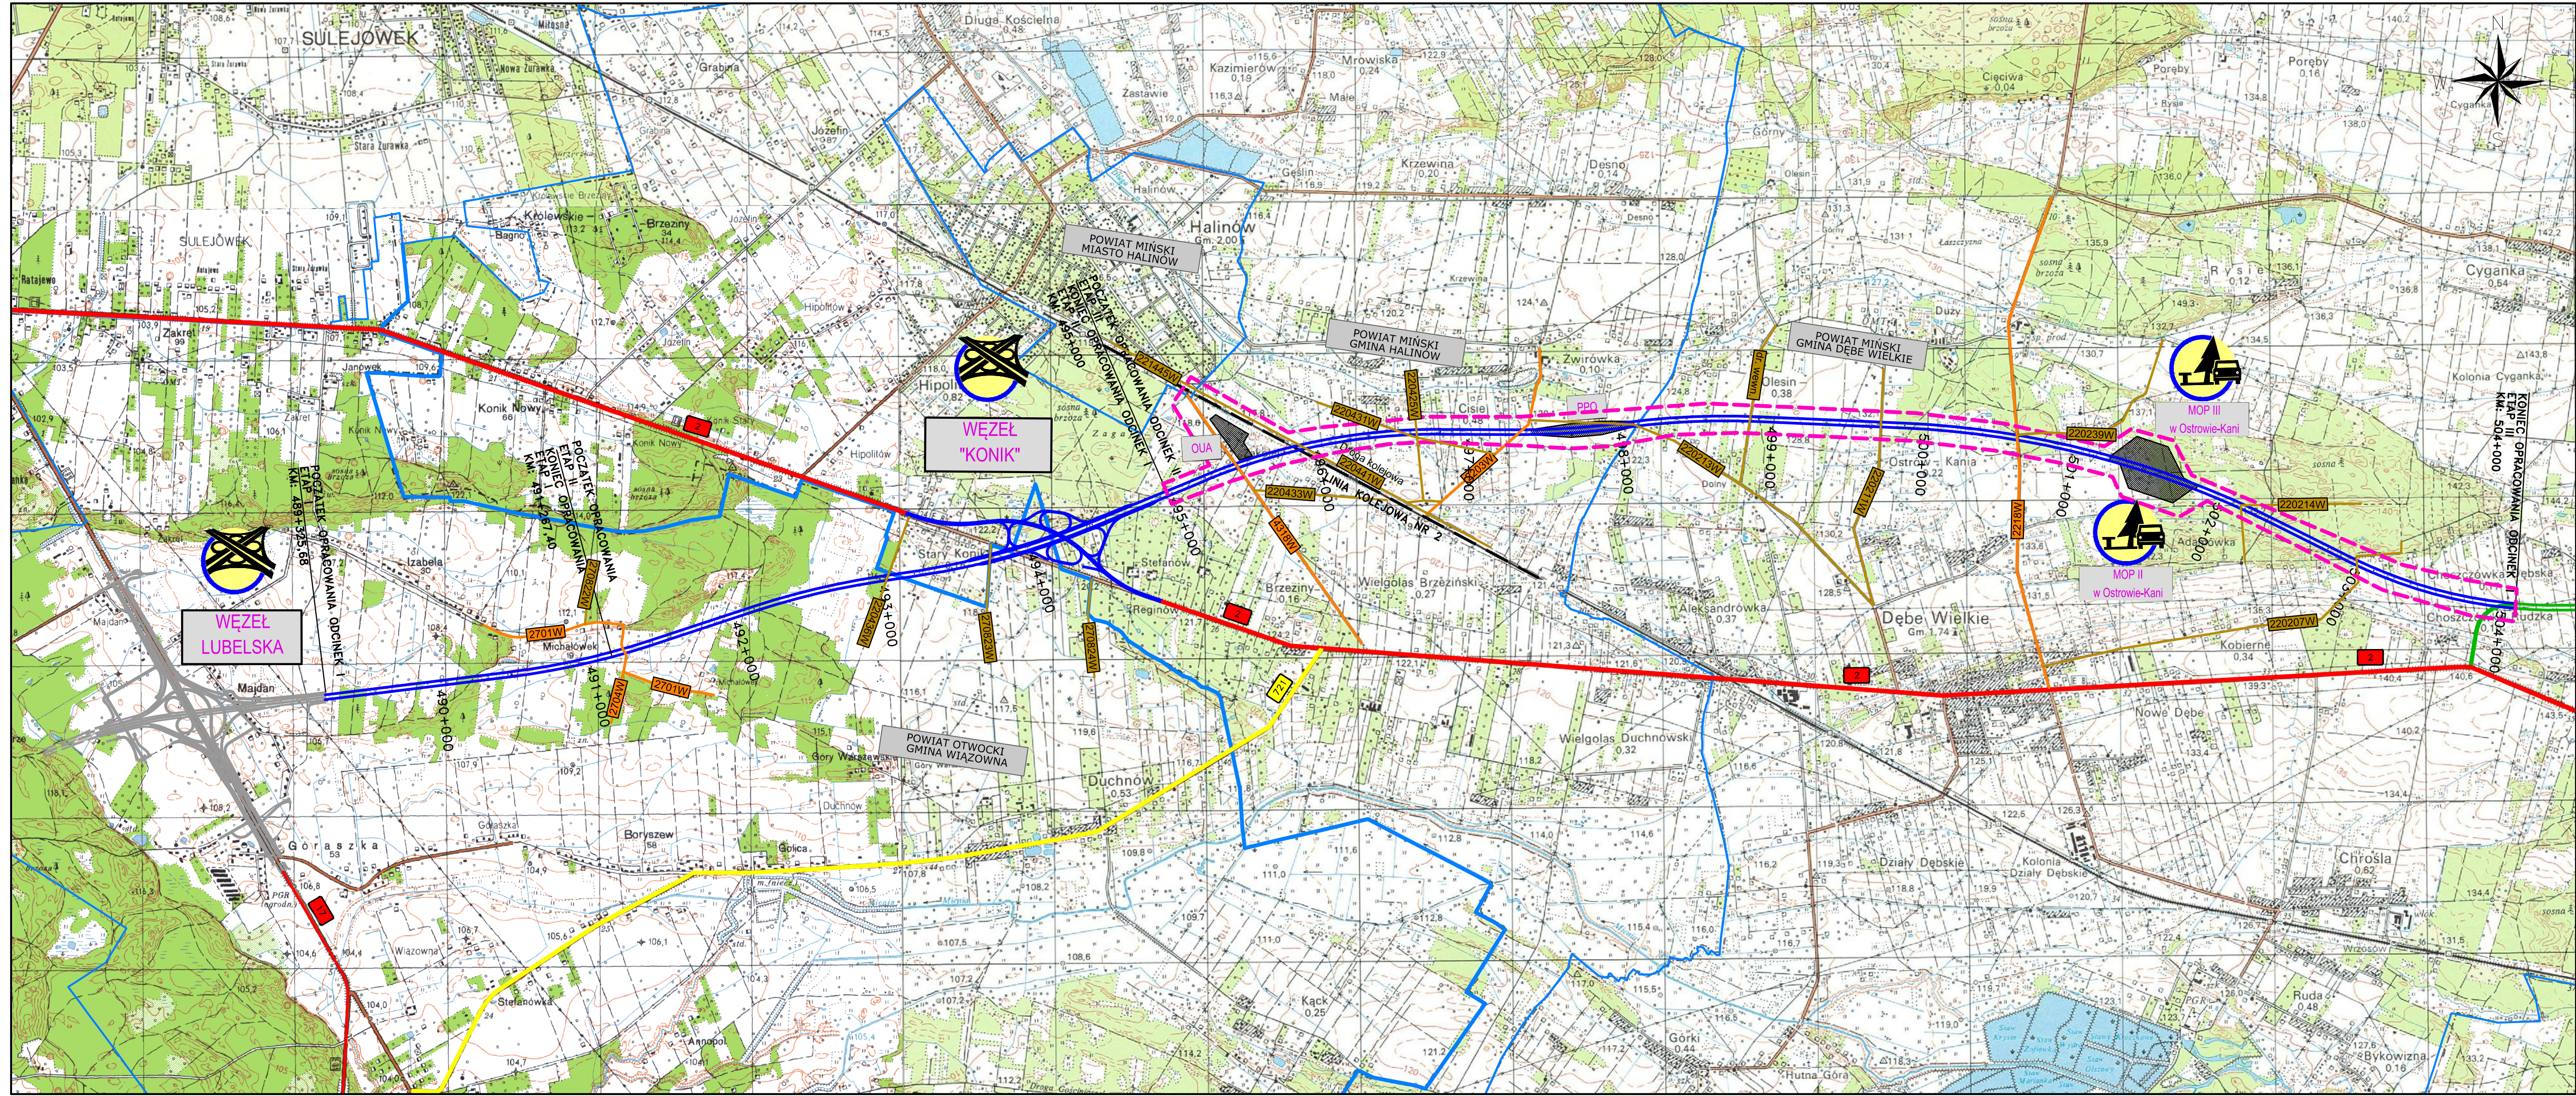

LEGENDA:

- ZAKRES OPRACOWANIA – ETAP III (KM: 494+905,40 – 504+094,76)
- PROJEKTOWANA AUTOSTRADA A2
- ISTNIEJĄCA OBWODNICA MIŃSKA MAZOWIECKIEGO
- PROJEKTOWANY WĘZEL "LUBELSKA" WG ODREBNEGO OPRACOWANIA
- ISTNIEJĄCE DROGI KRAJOWE
- ISTNIEJĄCE DROGI WOJEWÓDZKIE
- ISTNIEJĄCE DROGI POWIATOWE
- ISTNIEJĄCE DROGI GMINNE
- ISTNIEJĄCE LINIE KOLEJOWE
- GRANICE POWIATÓW I GMIN
- OUA – PROJEKTOWANY OBWÓD UTRZYMANIA AUTOSTRADY
- PPO – PROJEKTOWANY PLAC POBORU OPŁAT
- PROJEKTOWANE MIEJSCE OBSŁUGI PODRÓŻNYCH
- PROJEKTOWANY WĘZEL DROGOWY

JEDNOSTKA PROJEKTOWA:	
MOSTY KATOWICE 40-555 Katowice ul. Rolna 12 www.mostykatowice.pl e-mail: biuro@mostykatowice.pl	
INWESTOR:	
GENERALNY DYREKTOR DRÓG KRAJOWYCH I AUTOSTRAD UL. WRONIA 53, 00-874 WARSZAWA	
ZADANIE:	
OPRACOWANIE DOKUMENTACJI PROJEKTOWEJ DLA INWESTYCJI POD NAZWĄ: BUDOWA AUTOSTRADY A2 WARSZAWA – KUKURYKI NA ODCINKU WĘZEL LUBELSKA – POZĄTEK OBWODNICY MIŃSKA MAZOWIECKIEGO "OD WĘZLA "KONIK" (BEZ WĘZLA) W KM 494+905,40 DO POZĄTKU OBWODNICY MIŃSKA MAZOWIECKIEGO W KM 504+094,76 – ETAP III"	
NR ZADANIA: 402100836_7133	
STADIUM: PROJEKT BUDOWLANY	
CZĘŚĆ: PROJEKT ZAGOSPODAROWANIA TERENU	
OBIEKT: AUTOSTRADA A2 – ETAP III (KM: 494+905,40 – 504+094,76)	
TYTUŁ RYSUNKU:	
ORIENTACJA	
PZT	
1.01	
SKALA: 1:25000	
DATA: STYCZEŃ 2017	
GŁÓWNY PROJEKTANT:	
MGR INŻ. MACIEJ BŁACH UPRAWNIENIA BUDOWANE DO PROJEKTOWANIA BEZ OGRANICZEŃ W SPECJALNOŚCI KONSTRUKCYJNO-BUDOWLANEJ NR EWID. 34/98	
GŁÓWNY SPRZĄDZAJĄCY:	
MGR INŻ. CZESŁAW POŁEDNOK UPRAWNIENIA BUDOWANE DO PROJEKTOWANIA I KIEROWANIA ROBOTAMI BUDOWLANymi BEZ OGRANICZEŃ W SPECJALNOŚCI KONSTRUKCYJNO-BUDOWLANEJ NR EWID. 144/97	