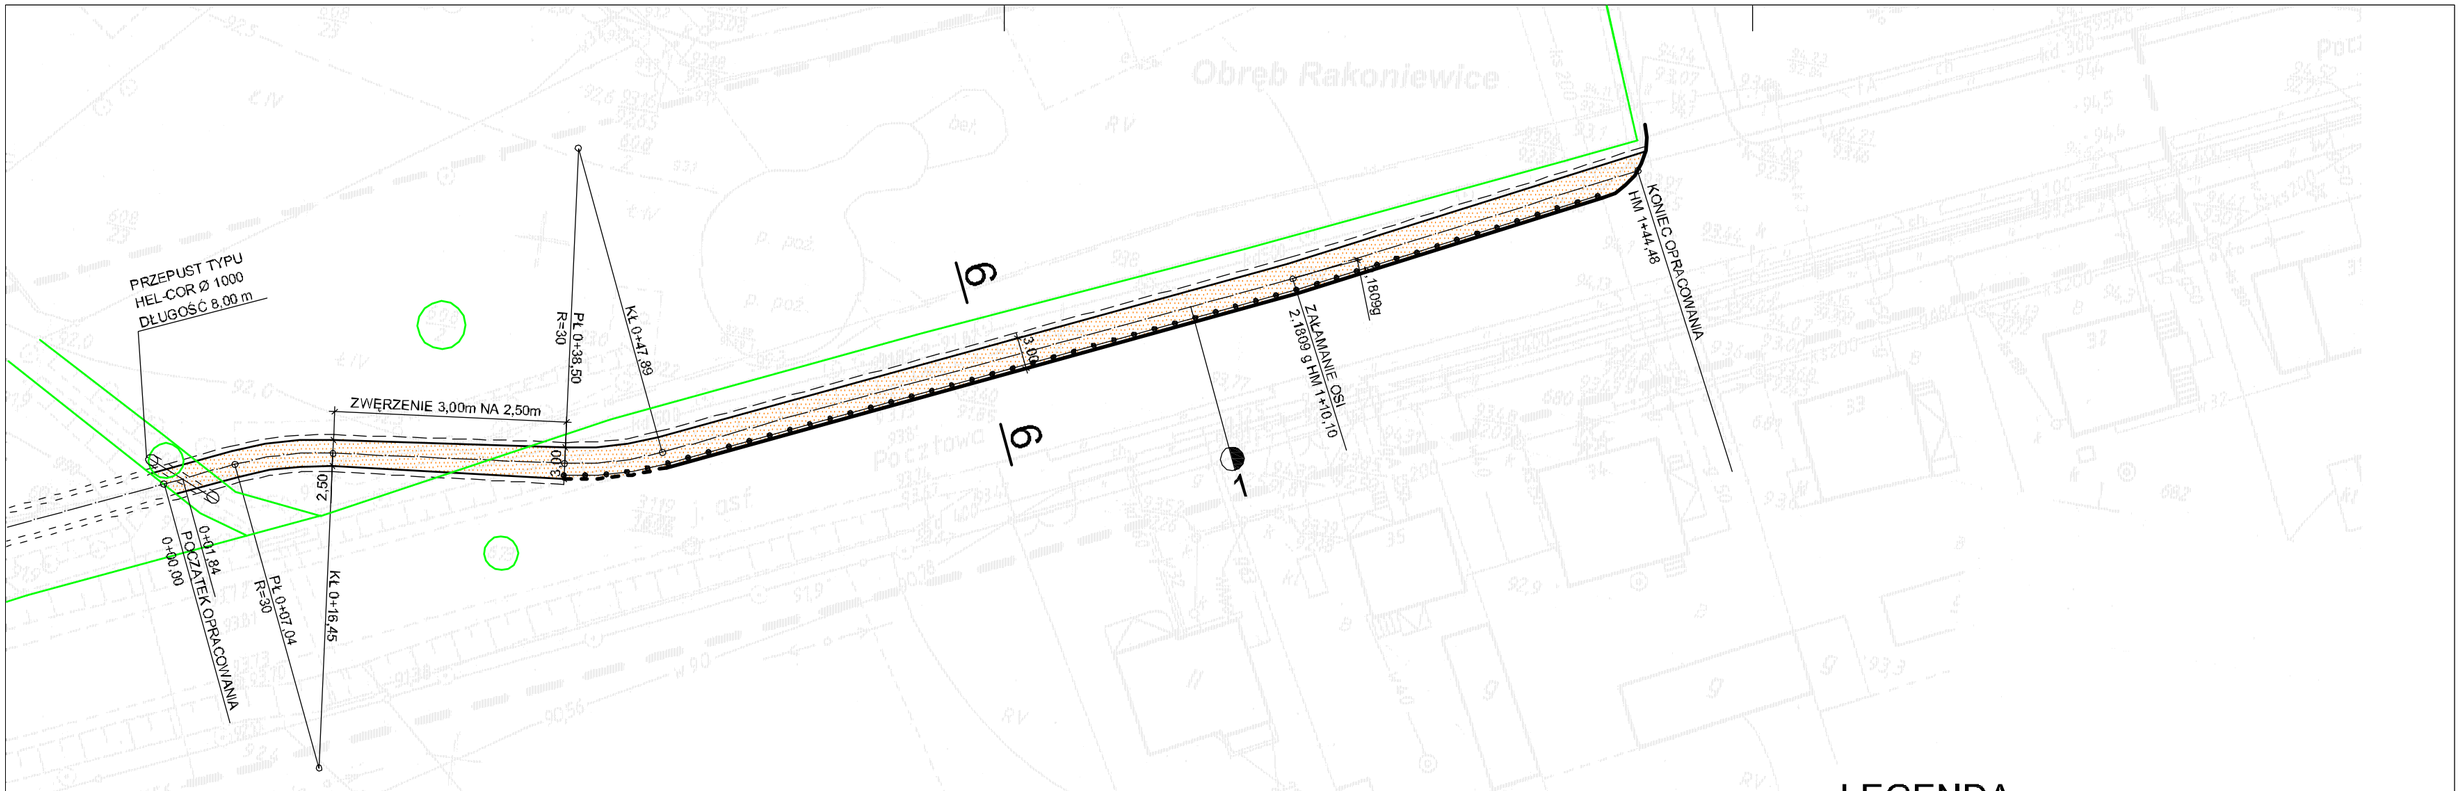

Obręb Rakoniewice
Mapa zasadnicza
do celów projektowych
skala 1:500
Województwo : wielkopolskie
Powiat : grodziski
Gmina : Rakoniewice
Obiekt: Trasa Rostarzewo - Rakoniewice
Sekcja : 10-24-6c-3; 10-24-6c-4; 10-24-6c-2
D.Z. : 697/2008
KERG : 200-21/2008 Rakoniewice
715-6/2008 Rakoniewice Wieś
717-10/2008 Rostarzewo
719-3/2008 Stodolsko
stan aktualny na dzień : 09.04.2008
Reprodukcja mapy zasadniczej w skali 1:500
GEO-GIS
USŁUGI GEODEZYJNO-KARTOGRAFICZNE
mgr Jolanta Gliniak
64-200 Wolsztyn, ul. Energetyczna 24
tel.: 0 614 306 579 068 3473799
NIP 923-157-91-25. REGON 630855...
Wykonawca:
Tadeusz Kulas
upr. nr 12428
ODCINEK 5

LEGENDA

- GRANICE WŁASNOŚCI
- KRAWĘŻNIK
- KRAWĘŻNIK OBNIŻONY
- BETONOWE OBRZEŻE CHODNIKA
- NAWIERZCHNIA ŚCIERZKI PIESZO-ROWEROWEJ Z KOSTKI BETONOWEJ SZAREJ GR. 8 cm
- BARIERKA OCHRONNA Z RUR STALOWYCH U-12a

RAL RAJMUND LIBERSKI **PROJEKTOWANIE-KONSULTING**
65-246 Zielona Góra, ul. Podgórna 99a tel./fax (68) 3271483

NAZWA ZADANIA	Budowa ścieżek pieszo - rowerowych odcinek Rakoniewice Wieś - - Rostarzewo, Rakoniewice oraz budowa kanalizacji deszczowej i oświetlenia zlokalizowanych wzdłuż drogi krajowej nr 32 Rostarzewo - Rakoniewice			STADIUM PB
INWESTOR	GMINA RAKONIEWICE			SKALA 1:500
TEMAT	DROGI			NUMER RYSUNKU 6
NAZWA RYSUNKU	PROJEKT ZAGOSPODAROWANIA TERENU			
BRANŻA	AUTORZY		NR UPR.	PODPIS
DROGI	PROJEKTANT	mgr inż. Rajmund Liberski	43/66	
	SPRAWDZAJĄCY	inż. Alina Liberska	64/67	
KANALIZACJA	PROJEKTANT	inż. Andrzej Mastemak	46/05/ZG	
	SPRAWDZAJĄCY	mgr inż. Monika Rupik	22/2002/Gw	
ELEKTRODENERGETYKA OŚWIETLENIE	PROJEKTANT	inż. Janisław Rączka	114/75/Zg	
	SPRAWDZAJĄCY	mgr inż. Kazimierz Mroczkowski	99/67/Zg	
DATA OPRACOWANIA	CZERWIEC 2008			