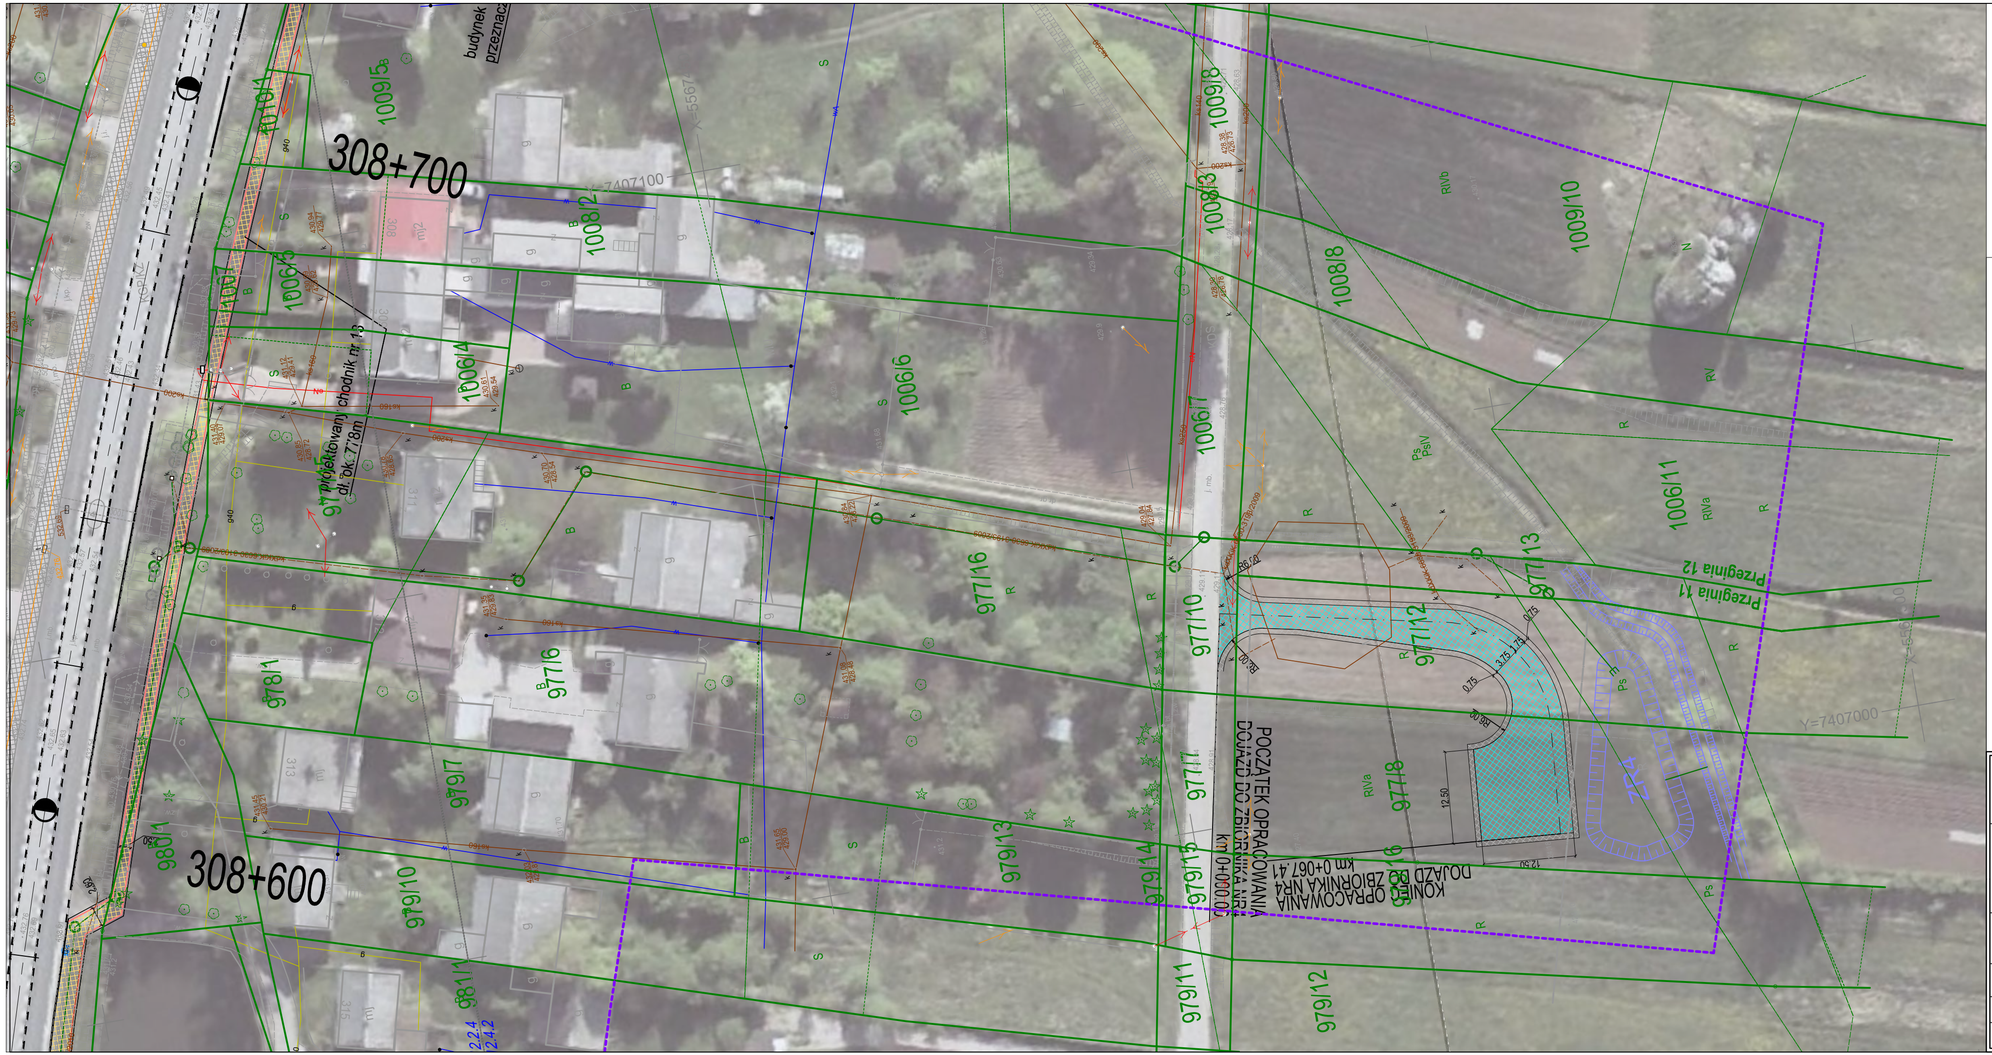

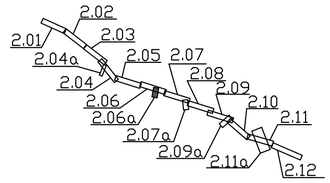

LEGENDA

Elementy istniejące:

- zakres aktualizacji
- sieć elektroenergetyczna
- sieć wodociągowa
- sieć kanalizacyjna
- sieć teletechniczna
- sieć gazowa
- granica działki
- granica użytku
- numer działki
- B — rodzaj użytku gruntowego
- 500 — przepust z podaną średnicą
- znak drogowy
- słup hektometrowy
- słup kilometrowy
- reper roboczy
- przystanek autobusowy
- 1191P — punkt szczegółowej osnowy geodezyjnej
- 1214 — punkt pomiarowej osnowy geodezyjnej
- punkt referencyjny
- żywopłot
- istniejące chodniki

Elementy projektowane:

- projektowana granica pasa drogowego
- trasa projektowanej drogi
- 308+700
- projektowana krawędź jezdni (bez krawężnika)
- projektowane krawężniki
- projektowane pobocza
- projektowane obrzeża
- projektowane poszerzenie jezdni DK94
- projektowane drogi gminne
- projektowane ciągi pieszo-jezdne i zjazdy
- projektowane drogi dojazdowe
- projektowane dojazdy do zbiorników
- projektowane zatoki autobusowe
- projektowane chodniki
- projektowane wyniarny nawierzchni chodników
- projektowane rowy
- projektowane przepusty
- projektowany wpust
- projektowana kanalizacja deszczowa
- projektowana studnia kanalizacji deszczowej
- projektowana studnia wpadowa z osadnikiem
- ZR1 — projektowany zbiornik retencyjny
- projektowany zbiornik retencyjny podziemny
- projektowany ekran akustyczny
- projektowana balustrada dla pieszych
- projektowana bariera ochronna jednostronna

INWESTOR: Generalna Dyrekcja Dróg Krajowych i Autostrad	Skarb Państwa - Generalny Dyrektor Dróg Krajowych i Autostrad, działający przez Generalną Dyrekcję Dróg Krajowych i Autostrad Oddział w Krakowie, 31-452 Kraków, ul. Mogilska 25, Tel. 12 417 25 00; Fax 12 411 01 18
WYKONAWCA: COMPLEX PROJEKT SP. Z O.O., 40-698 Katowice, ul. Armii Krajowej 6, tel. (+48 32) 259 72 01, tel. (+48 32) 259 77 14, fax (+48 32) 253 52 66	Kt. 0379
NAZWA OPRACOWANIA: Opracowanie dokumentacji etapu Koncepcji Programowej oraz uzyskanie decyzji o środowiskowych uwarunkowaniach dla zadania: "Rozbudowa DK nr 94 na odcinku Zederman – Jerzmanowice (II etap)."	
NR UMOWY: I/198/Z/I/I-1/2017 z dnia 07.07.2017	RODZAJ PROJEKTU: KONCEPCJA PROGRAMOWA — DATA: 10.2017
TOM	TYTUŁ RYSUNKU: PLAN SYTUACYJNY — SKALA: 1:500
BRANŻA: Wielobranżowa	NR RYS.: 2.06A