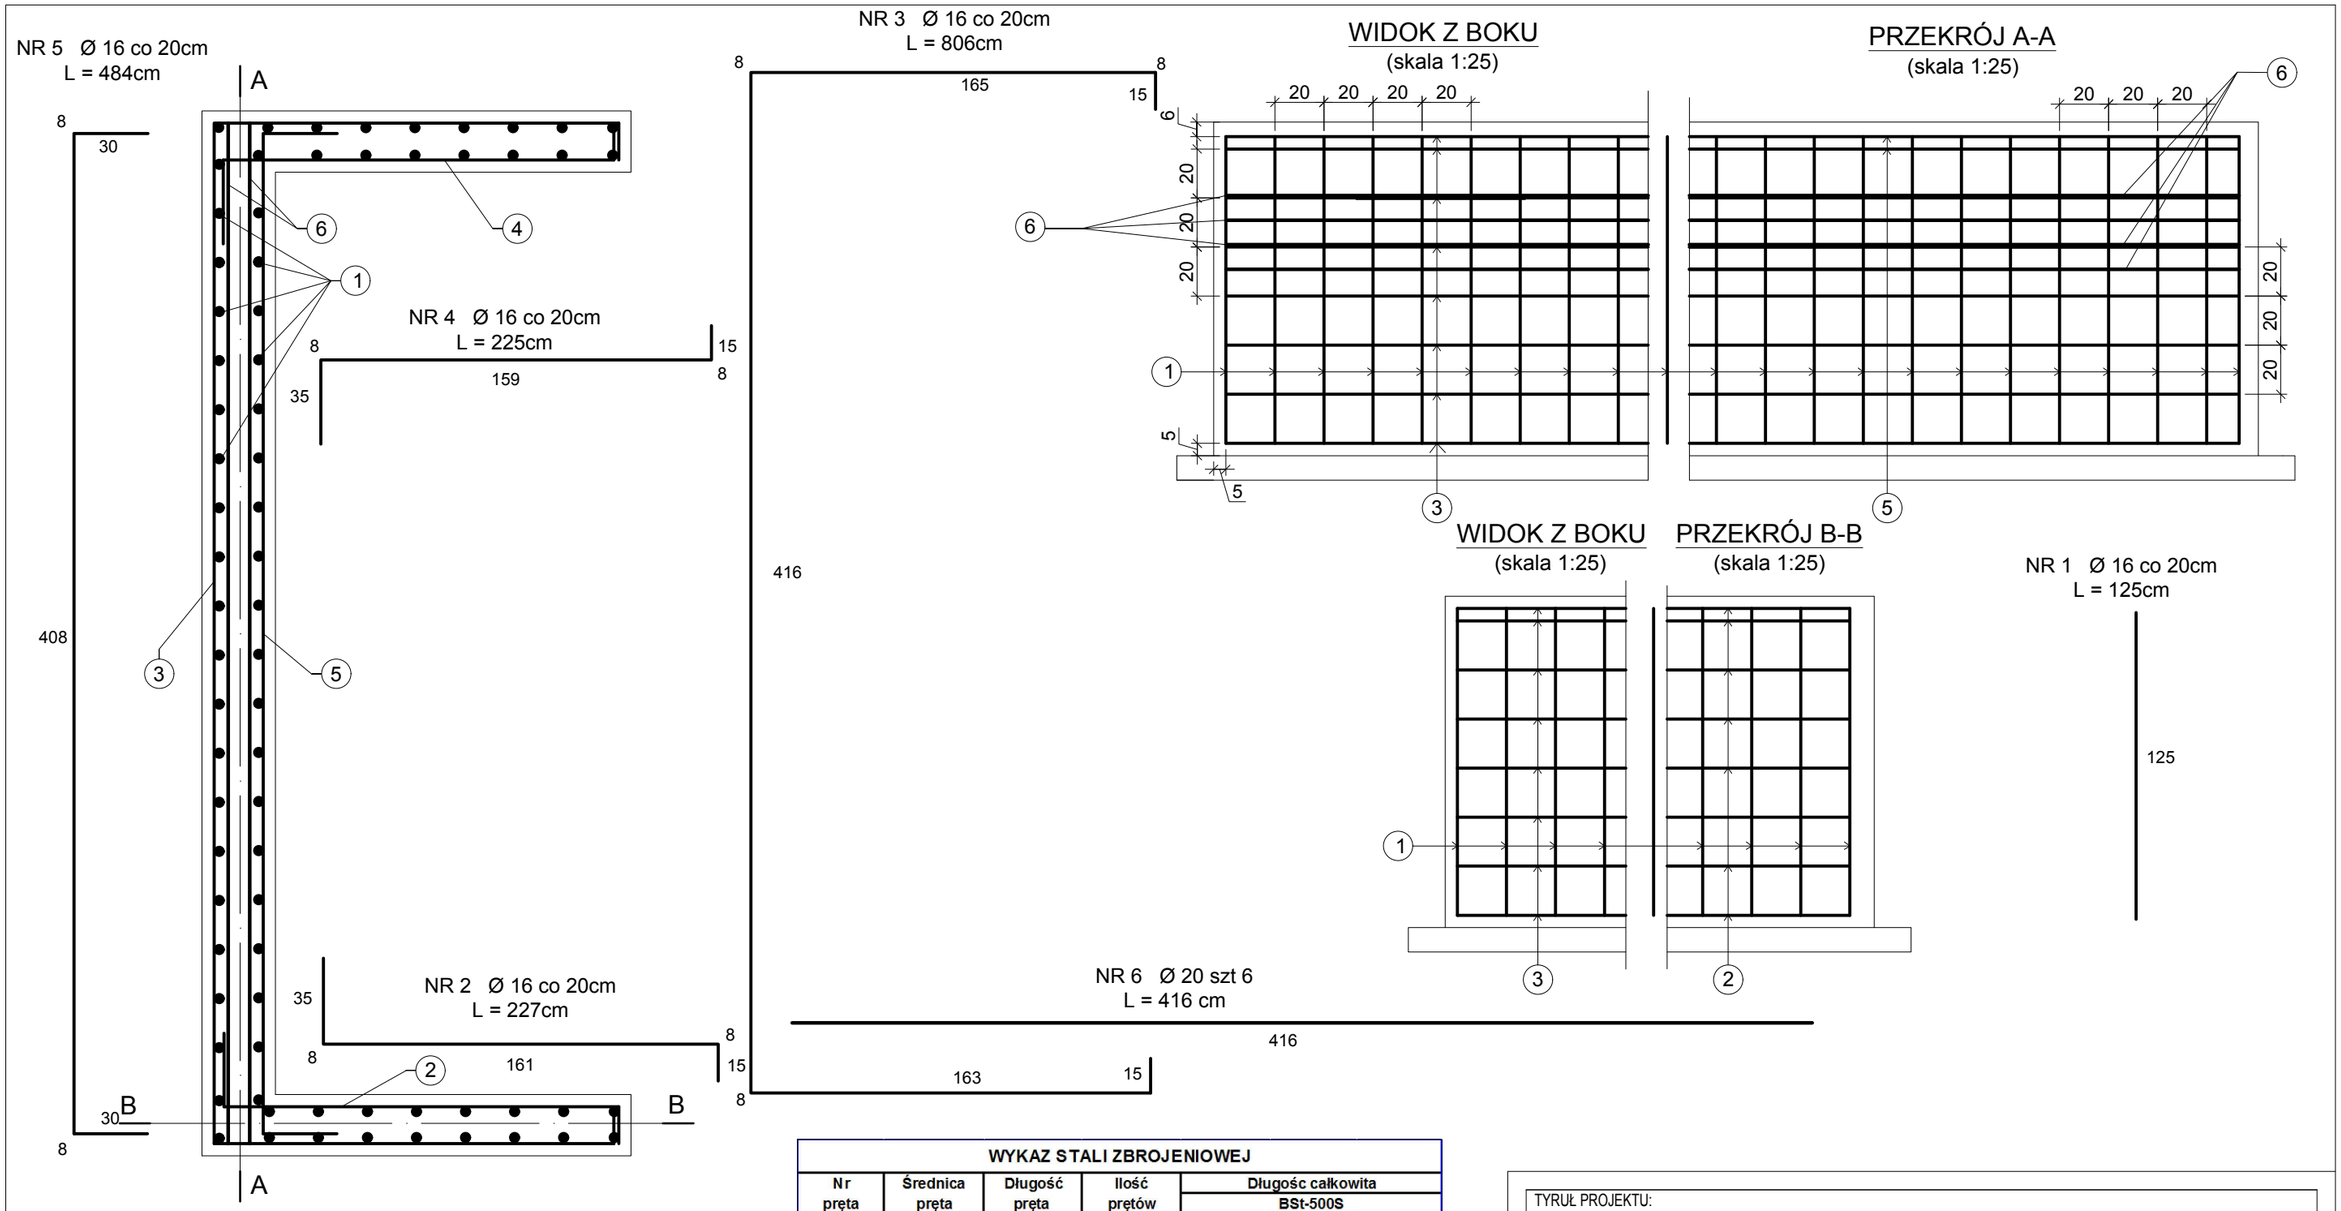


BETON C 30/37 (F150, W8)
POPRZECZNICE Z CIOSAMI PODŁOŻYSKOWYMI 2 ,3:V_8 = 5,2 m³
STAL BSt-500S (A-IIIN)

UWAGI:

1. RYSUNEK ROZPATRYWAĆ ŁĄCZNIE Z RYSUNKIEM ZBROJENIA PŁYTY
2. WYMIARY PRĘTOW PODANO PO ZEWNĘTRZNYM ICH OBRYSIE
3. PROMIENIE GIĘCIA PRZYJMOWAĆ ZGODNIE Z PN-91/S-10042
4. PRĘTY ŁĄCZYĆ NA ZAKŁAD O DŁUGOŚCI ZGODNIE Z PN-91/S-10042
5. OTULINA ZBROJENIA GŁÓWNEGO 5CM

WYKAZ STALI ZBROJENIOWEJ

Nr pręta	Średnica pręta	Długość pręta [cm]	Ilość prętów [szt.]	Długosc całkowita BSt-500S ø 10	ø 20	ø 16
1	16	125	78			97,50
2	16	227	8			18,16
3	16	806	8			64,48
4	16	225	8			18,00
5	16	484	8			38,72
6	20	416	6		24,96	
0	0	0	0			0,00
0	0	0	0	0,00		
Długość całkowita [m]				0,00	24,96	236,86
Masa pręta na 1mb [kg/m]				0,62	2,5	1,6
Masa całkowita jednej pozycji wg średnicy pręta [kg]				0,00	62,40	378,98
Ilość pozycji [szt.]				2		
Masa całkowita zbrojenia [kg]				882,75		

TYRUŁ PROJEKTU:

Przebudowa drogi krajowej nr 62 w zakresie budowy ciągu pieszo rowerowego - budowa kładki km 291+455 .

INWESTOR: Generalna Dyrekcja Dróg Krajowych i Autostrad w Warszawie
ul. Mińska 25
03-808 Warszawa
Tel. (22) 813-33-75
Fax (22) 810-04-12

JEDNOSTKA PROJEKTOWA:
IMS PROJEKT MAREK SADŁOWSKI
ul. Spacerowa 10
08-300 Sokołów Podlaski
tel: 510 147 494
e-mail: biuro.imsprojekt@gmail.com

STADIUM PROJEKTU: PROJEKT WYKONAWCZY
BRANŻA: INŻYNIERYJNA

TYTUŁ RYSUNKU: ZBROJENIE POPRZECZNICZY PODPORA 1,2

SKALA: 1:25 | DATA: 15.06.2017 | NR TOMU: M-2 | NR RYS.: 24

FUNKCJA:	IMIĘ I NAZWISKO:	NR UPRAWNIEŃ:	SPECJALNOŚĆ:	PODPIS:
PROJEKTANT:	mgr inż. Paweł Sobieski	MAZ/0026/PWBM/16	mostowa	
SPRAWDZAJĄCY:	mgr inż. Tomasz Kordjak	MAZ/0183/POOM/04	mostowa	