


ELEWACJA TYLNA




ELEWACJA WEJŚCIOWA

Wykończenie
cokołu:

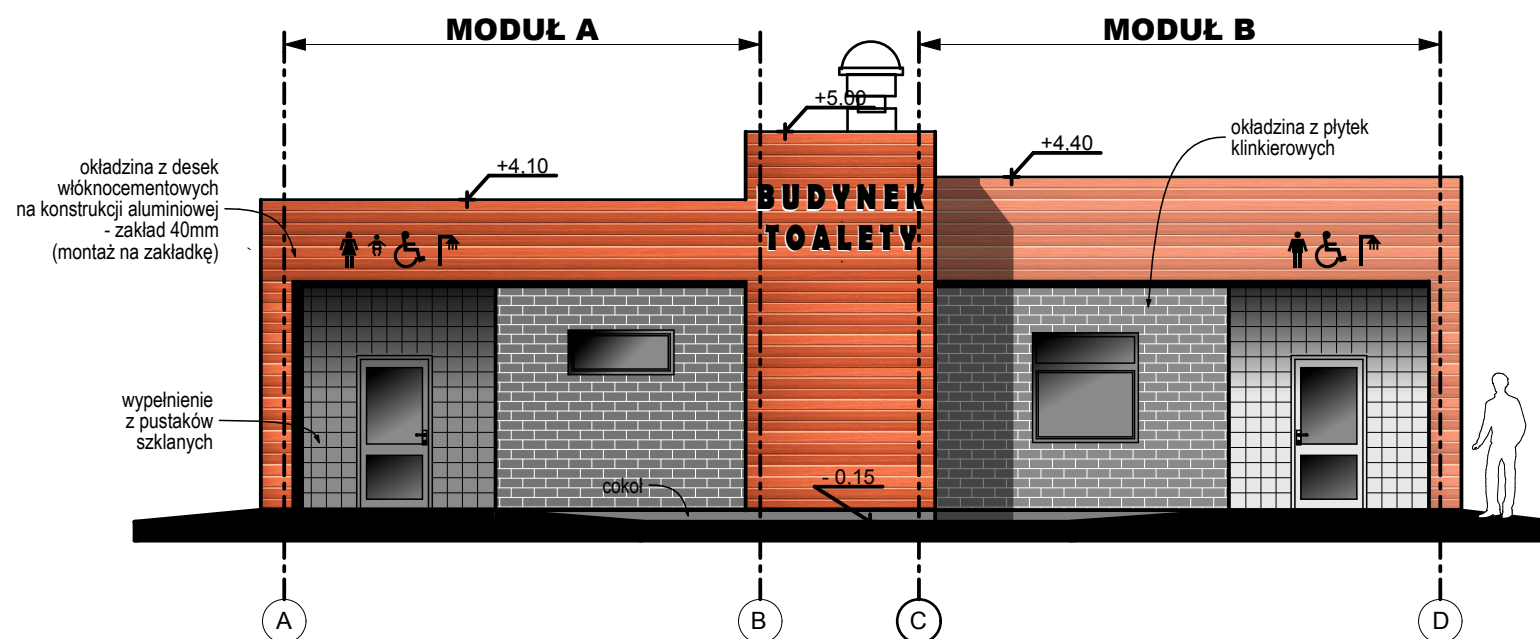

szczelny tynk
żywiczny
na siatce
zbrojącej

Płytki klinkierowe:
245x65x6,5mm

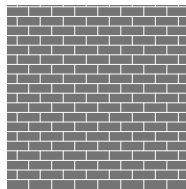

kolor szary
RAL 7045/ lub
RAL 7042/ lub
RAL 7040

Okładzina z desek włókno-
cementowych
imitująca deskę elewacyjną



malowanie
na kolor
indywidualny



lub
pomarańczowo-
brązowy

INWESTOR GENERALNA DYREKCJA DRÓG KRAJOWYCH I AUTOSTRAD Oddział w Szczecinie ul. Bohaterów Warszawy 33, 70-340 Szczecin						
WYKONAWCA POLAQUA POLAQUA Sp. z o.o. Ul. Dworska 1 05-500 Wólka Kozodawska					DRAGADOS DRAGADOS S.A. Avda. Del Camino de Santiago 50 28050 Madryt, Hiszpania	
PROJEKTANT 40-159 Katowice, ul. Jesionowa 9a tel: (0-32) 228-12-70 trakt@trakt.eu					sp. z o.o. sp.k.	
ZADANIE Budowa drogi ekspresowej S-6 na odcinku węzeł „Kielpino” /bez węzła/ - węzeł „Kołobrzeg Zachód” /z węzłem/						
NAZWA OPRACOWANIA Tom 14 PAB - OBIEKTY KUBATUROWE MOP Jarkowo Północ TOM 1401 CZĘŚĆ RYSUNKOWA						
TYTUŁ RYSUNKU ELEWACJE – WEJŚCIOWA I TYLNA						
FUNKCJA	IMIĘ I NAZWISKO		SPEC.	NUMER UPRAWNIENI	PODPIS	
Projektant	mgr inż. arch. ANNA GAŁKA		architektura	38/10/SLOKK/ II		
NR UMOWY	SKALA	DATA	STADIUM	BRANZA	NR RYS.	
3-I-4/2015	1:100	LUTY 2018	PW	ARCHITEKTURA	05 / 14-1-BR-03	
Kod rysunku	04-00-M-B-R-14-01-01-03-00-N-03-ELEWACJE WEJŚCIOWA I TYLNA					