
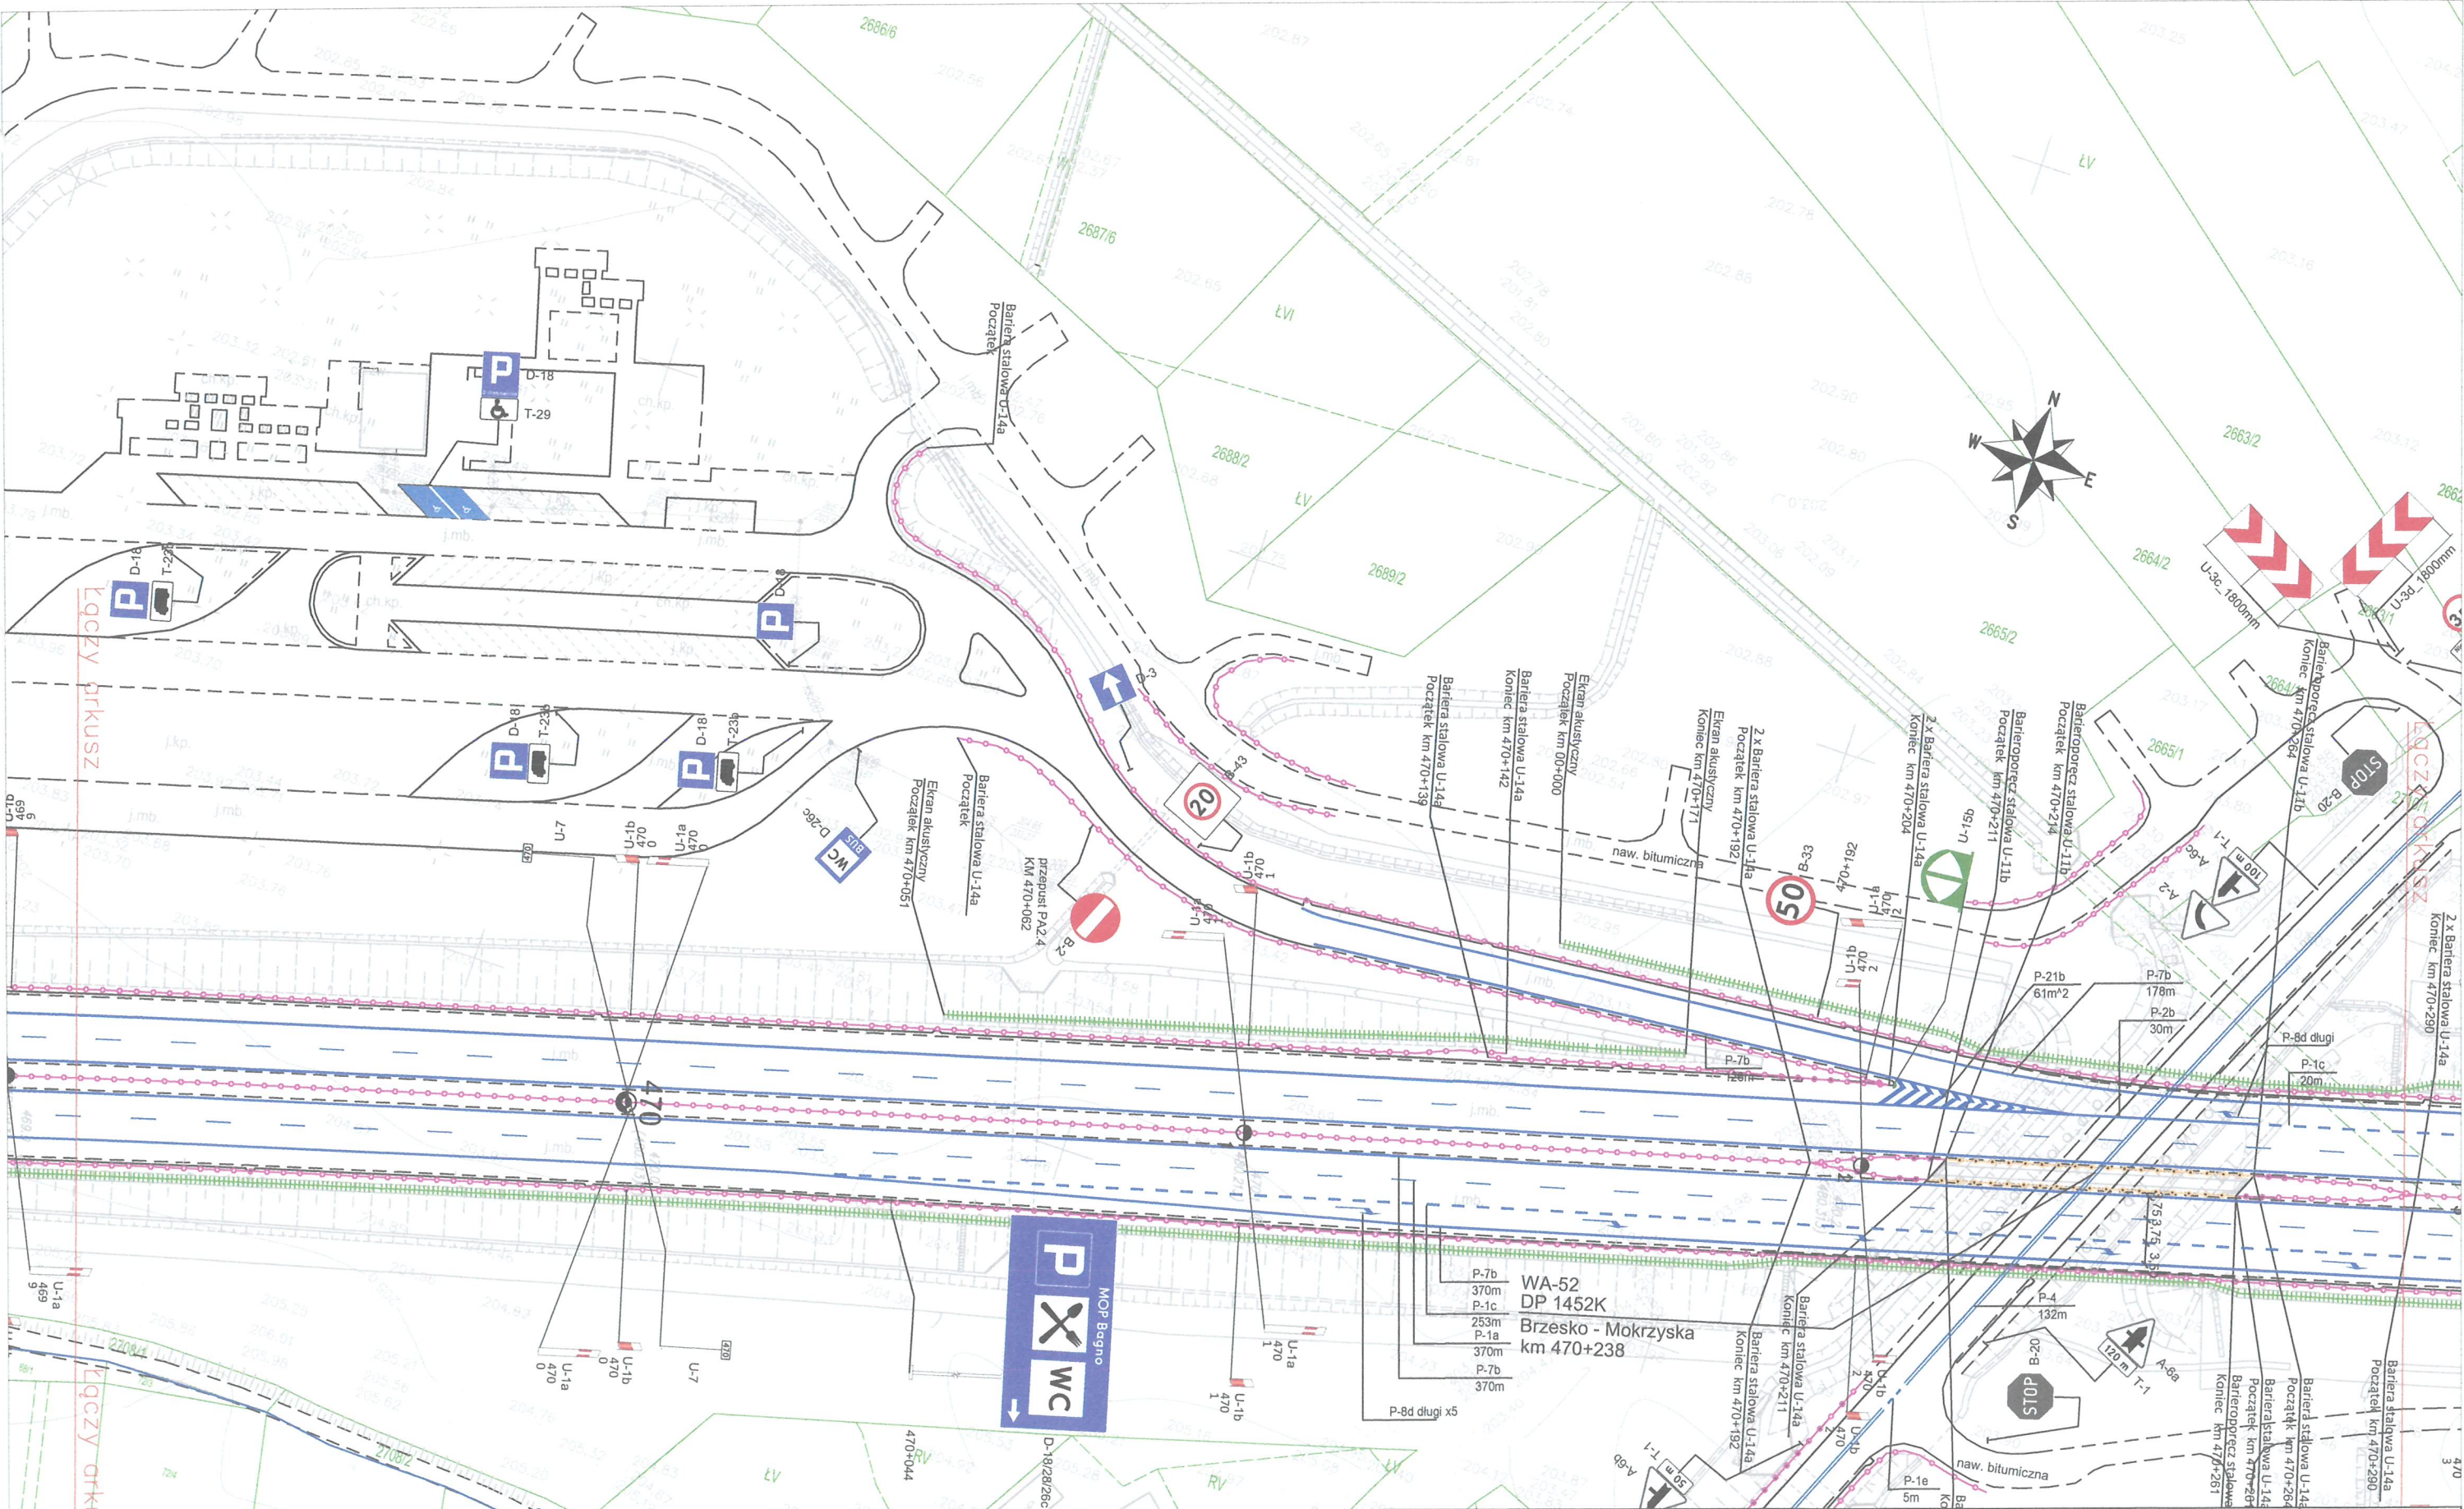


Znaki pionowe	szt./pow. [m2]	Znaki poziome	dł. [m]	pow. [m2]	Urządzenia bezpieczeństwa ruchu	szt.	Wykonawca: <div>Pracownia Projektowa Sampo Kozłowy Ług 54 16-113 Szudziałowo</div>	Inwestor: <div> GDDKIA GENERALNA DYREKCJA DRÓG KRAJOWYCH I AUTOSTRAD ODDZIAŁ W KRAKOWIE ul. Mogiłańska 25, 31-542 Kraków</div>	PROJEKT ORGANIZACJI RUCHU NA AUTOSTRADZIE A4 NA ODCINKU: OD WĘZŁA BALICE I DO WĘZŁA TARNÓW PÓŁNOC od km 400+871 do km 502+626	Tytuł: Plan sytuacyjny
Typ A	1	Linie krawędziowe	1892	454	U-1a / U-1b (U-7, U-8, U-1f)	0				Skala: 1:1000
Typ B	3	Linie segregacyjne przerywane	755	30	U-1a / U-1b (U-7, U-8)	8 / 8		Nr rysunku 190		
Typ C	1	Linie segregacyjne ciągłe	77	19	U-1a / U-1b	0		Kraków 2017		
Typ D	1	Przejścia dla pieszych	0	0	U-3	2				
Typ E	1 / 21,6	Pow.wyłączonez ruchu	78	30	Barieroporęcz U-11b	0				
Typ F	0	Strzałki	0	0	Balustrady U-11a	0				
Typ G	0	Linie zatrzymań	0	0	Oslony przeciwołśnieniowe U-19	200 mb				
Typ T	0	Inne	0	0	Betonowe bariery ochronne U-14b	0				
Inne (nietypowe)	2	Łącznie znaki poziome	2724	532	Stalowe bariery ochronne U-14a	1436 mb				
								Umowa Nr I/120/ZZ/Z-2/2017	Rewizja 03	



Znaki pionowe	szt./pow. [m2]	Znaki poziome	dł. [m]	pow. [m2]	Urządzenia bezpieczeństwa ruchu	szt.
Typ A	0	Linie krawędziowe	1734	416	U-1a / U-1b (U-7, U-8, U-1f)	2 / 2
Typ B	4	Linie segregacyjne przerywane	1020	63	U-1a / U-1b (U-7, U-8)	3 / 5
Typ C	0	Linie segregacyjne ciągłe	212	51	U-15b	1
Typ D	8	Przejścia dla pieszych	0	0	U-3 / U-7	2 / 2
Typ E	0	Pow.wyłączonez ruchu	61	23	Barieroporecz U-11b	100 mb
Typ F	0	Strzałki	6 szt.	11	Balustrady U-11a	0
Typ G	0	Linie zatrzymań	0	0	Ostony przeciwołśnieniowe U-19	0
Typ T	4	Inne	2 szt.	49	Betonowe bariery ochronne U-14b	0
Inne (nietypowe)	1	Łącznie znaki poziome	2966	614	Stalowe bariery ochronne U-14a	1667 mb

Wykonawca:	Investor:	PROJEKT ORGANIZACJI RUCHU NA AUTOSTRADZIE A4 NA ODCINKU: OD WĘZŁA BALICE I DO WĘZŁA TARNÓW PÓŁNOC od km 400+871 do km 502+626	Tytuł: Plan sytuacyjny
Pracownia Projektowa Sampo Kozłowy Ług 54 16-113 Szudziałowo	GDDKIA GENERALNA DYREKCJA DRÓG KRAJOWYCH I AUTOSTRAD ODDZIAŁ W KRAKOWIE ul. Mogiła 25, 31-542 Kraków		Skala: 1:1000
	Umowa Nr I/120/ZZ/Z-2/2017	Rewizja 03	Nr rysunku 191
			Kraków 2017