Droga autobusowa DA2a

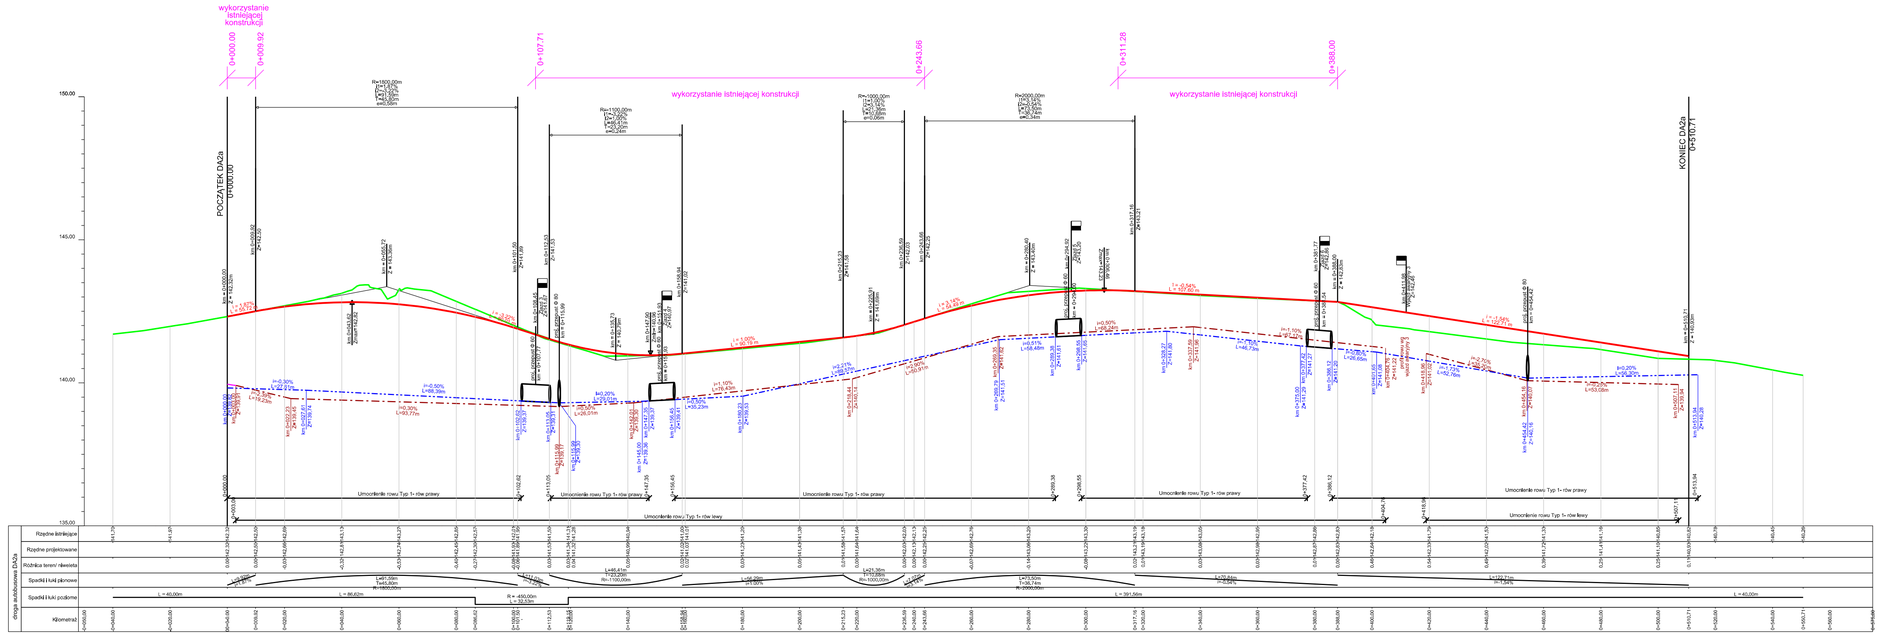

LEGENDA

- proj. niweleta
- istniejący teren
- rów lewy
- rów prawy

METRYKA DROGI

klasa drogi: Z

Vp: 50 km/h

kategoria ruchu: KR3

Opis łuku pionowego:

proj. zjazdy / wjazdy awaryjne po lewej / prawej stronie

proj. skrzyżowanie

Umocnienia rowów:

TYP 1- umocnienie warstwą humusu gr. 15cm wraz z obsiewem mieszanką traw

TYP 2- umocnienie rowu elementem ściekowym i płytami chodnikowymi 50x50x7 na podsypce cem.-piask. 1:4 gr.10cm

TYP 3- umocnienie rowu geomembraną

INWESTORIZAMAWIAJĄCY:

Generalna Dyrekcja Dróg Krajowych i Autostrad
Oddział w Białymstoku
ul. Zwycięstwa 2
15-703 Białystok

WYKONAWCA:

POLAQUA Sp. z o.o.
ul. Dworska 1,
05-500 Wólka Kozodawska, Piaseczno

WYKONAWCA PROJEKTU:

Voessing Polska Sp. z o.o.
ul. Grobla 17/5,
61-859 Poznań

NAZWA INWESTYCJI:

Projekt i budowa drogi ekspresowej S-61 Ostrów Mazowiecka- obw. Augustowa, odcinek: obwodnica Szczuczyna, II jezdnia

FAZA PROJEKTU: **PROJEKT ARCHITEKTONICZNO-BUDOWLANY**

TOM: **PBS61.T2_1 ROZBUDOWA UKŁADU DROGOWEGO**

NAZWA RYSUNKU: **PROFIL PODŁUŻNY - Droga autobusowa DA2a**

SKALA 1:100

FUNKCJA:	IMIĘ I NAZWISKO	SPECJALNOŚĆ I NR UPRAWNIEŃ	PODPIS
GŁÓWNY PROJEKTANT:	**mgr inż. Michał Pitera**	drogowa bez ograniczeń KUP/0127/POOD/08	
SPRAWDZAJĄCY:	**mgr inż. Andrzej Sawoszczuk**	konstrukcyjno-budowlana bez ograniczeń KUP/0/POOK/03	
PROJEKTANCI:			

DATA: 01.2018

NR UMOWY: 2410.1.2016/2017

NR RYS: 3.8

EGZ.: