


Droga dojazdowa DD1b

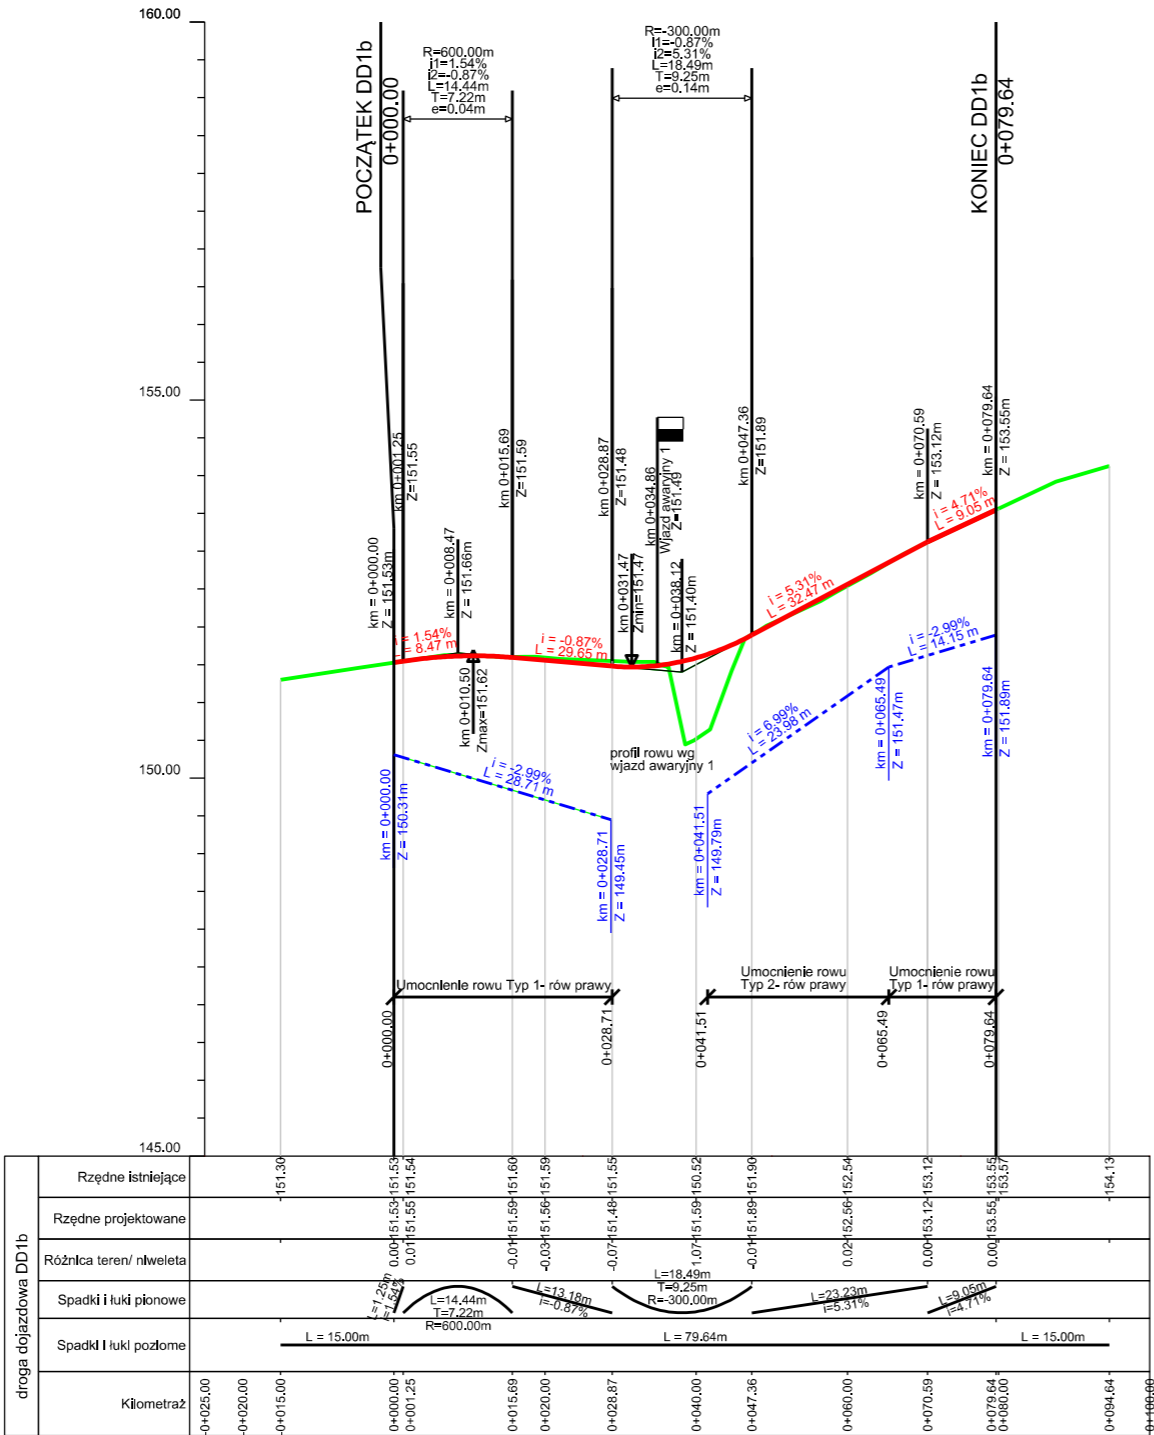

LEGENDA

proj. niweleta

istniejący teren

rów lewy

rów prawy

METRYKA DROGI

klasa drogi: D

Vp: 30 km/h

kategoria ruchu: KR1

Opis łuku pionowego:

proj. zjazdy / wjazdy awaryjne po lewej / prawej stronie

proj. skrzyżowanie

Umocnienia rowów:

TYP 1- umocnienie warstwą humusu gr. 15cm wraz z obsiewem mieszkanką traw

TYP 2- umocnienie rowu elementem ściekowym i płytami chodnikowymi 50x50x7 na podsypce cem.-piask. 1:4 gr.10cm

TYP 3- umocnienie rowu geomembraną

INWESTOR/ZAMAWIAJĄCY:

Generalna Dyrekcja

Dróg Krajowych i Autostrad

Oddział w Białymstoku

ul. Zwycięstwa 2

15-703 Białystok

WYKONAWCA:

POLAQUA Sp. z o.o.

ul. Dworska 1,

05-500 Wólka Kozodawska,

Piaseczno

WYKONAWCA PROJEKTU:

Voessing Polska Sp. z o.o.

ul. Grobla 17/5,

61-859 Poznań

NAZWA INWESTYCJI:

Projekt i budowa drogi ekspresowej S-61

Ostrów Mazowiecka- obw. Augustowa,

odcinek: obwodnica Szczuczyna, II jezdnia

FAZA PROJEKTU:

PROJEKT ARCHITEKTONICZNO-BUDOWLANY

TOM:

PBS61.T2_1 ROZBUDOWA UKŁADU DROGOWEGO

NAZWA RYSUNKU:

PROFIL PODŁUŻNY - Droga dojazdowa DD1b

SKALA 1:100

| | | | |
|--------------------|-----------------------------|---|--------|
| FUNKCJA: | IMIĘ I NAZWISKO | SPECJALNOŚĆ I NR UPRAWNIENI | PODPIS |
| GŁÓWNY PROJEKTANT: | mgr inż. Michał Piłtera | drogowa bez ograniczeń KUP/0127/POOD/08 | |
| SPRAWDZAJĄCY: | mgr inż. Andrzej Sawoszczuk | konstrukcyjno-budowlana bez ograniczeń KUP/5/POOK/03 | |
| PROJEKTANCI: | | | |
| | | | |
| | | | |
| | | | |

DATA:

01.2018

NR UMOWY:

2410.1.2016/2017

NR RYS:

3.10

EGZ.: