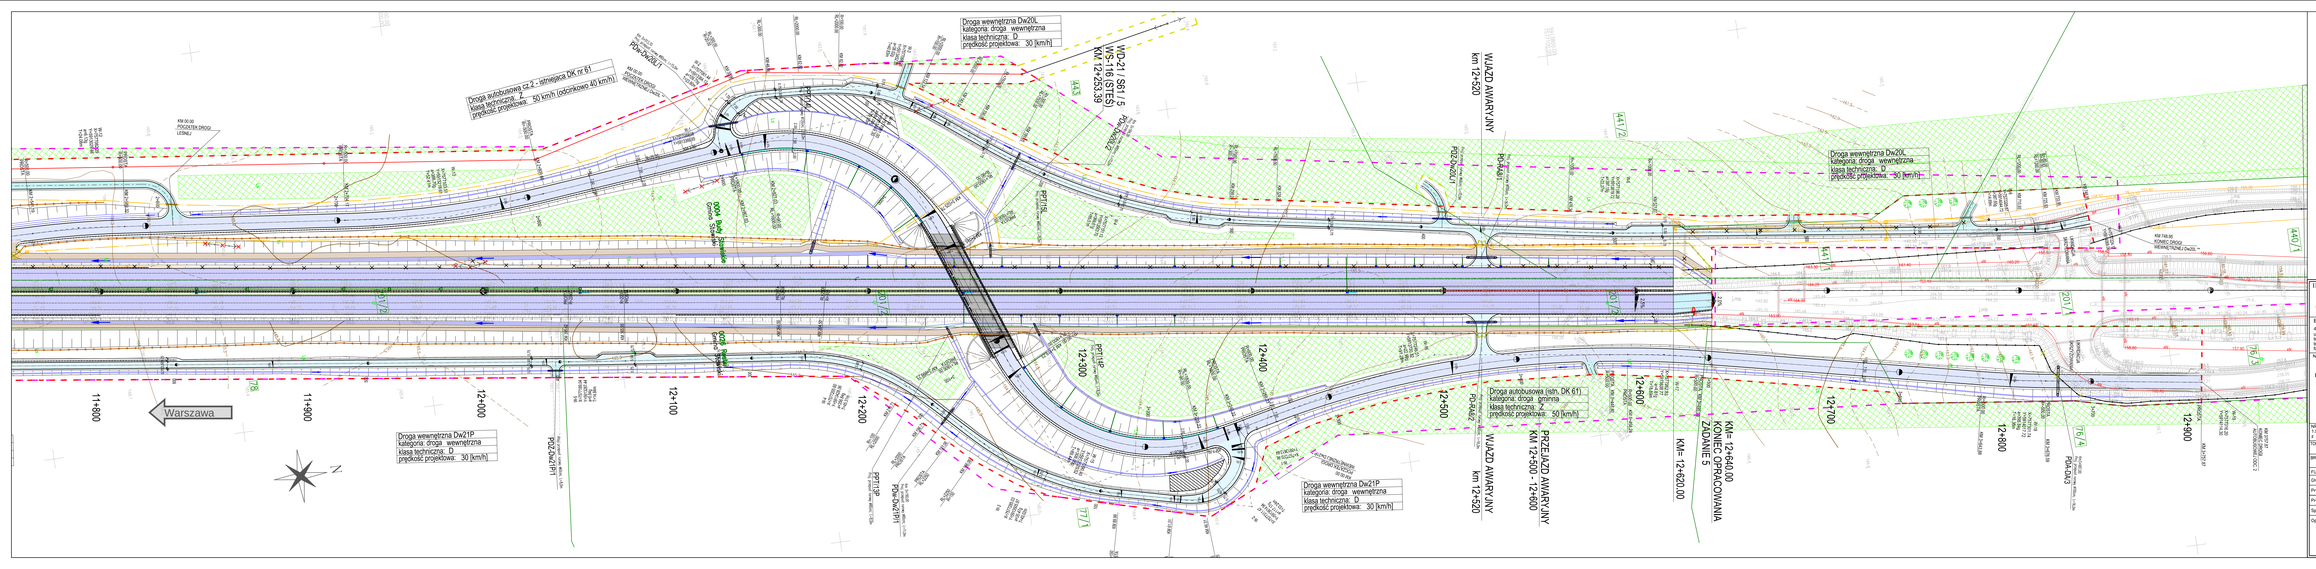

INWESTOR:	Generalna Dyrekcja Dróg Krajowych i Autostrad al. Wisnia 53, 00-874 Warszawa Oddział GDDKiA w Białymstoku ul. Zwycięstwa 2, 15-703 Białystok		
Biuro Projektowe: 40-898 Katowice ul. Armii Krajowej 6 tel. (+48 32) 259 72 01 fax (+48 32) 259 72 02 fax (+48 32) 253 52 66	COMPLEX PROJEKT Biuro Projektowo - Konsultacyjne		KL 0350
NAZWA OPRACOWANIA:	Koncepcja Programowa budowy drogi ekspresowej nr S61: Ostrów Mazowiecka – Łomża – Stawiski – Szczuczyn – Ełk – Raczki – Suwałki – Budzisko – granica państwa (Kowno) na odcinku Ostrów Mazowiecka (S8) – Łomża – Stawiski (z wyłączeniem obwodnicy Stawisk)długość ok. 86,2 km (S61), wraz z infrastrukturą techniczną, budowlami i urządzeniami budowlanymi Zadanie 5 Węzeł "Łomża" (dzielnica) węzeł "Olszyna", z węzłem) – początek obwodnicy Stawisk od km 57 + 050 do km 69 + 750, dł. ok. 12,65 [S61]; 2,42 [DK 63, klasy GP]		
NR UMOWY: 1.GP/S/2015 z dnia 01.04.2015	RODZAJ PROJEKTU: KONCEPCJA PROGRAMOWA		DATA 12.2015
TOM 1/2	TYTUŁ RYSUNKU: PLAN SYTUACYJNY		SKALA: 1:1000
BRANŻA: Wielobranżowa			NR RYS.: 2.10

FUNKCJA	TYTUŁ, IMIĘ, I NAZWISKO	SPECJALNOŚĆ	NR UPRAWNIEŃ	PODPIS
Główny Projektant	mgr inż. Marek Czapla	drogowa	SLK/0750/POOD/05	
Projektant	mgr inż. Andrzej Mikowski	drogowa	312/77 UM K-ce	
Projektant	mgr inż. Michał Naumiuk	drogowa	SLK/4085/POOD/13	
Sprawdzający	mgr inż. Zdzisław Kaczmarczyk	drogowa	517/77 UM K-ce	
Opracował	mgr inż. Aleksander Zamorski	drogowa	SLK/4874/POOD/13	
	mgr inż. Agnieszka Styczeń	drogowa	–	
	mgr inż. Mario Rzepiśko	drogowa	–	
	inż. Krzysztof Latusek	drogowa	–	