


Droga dojazdowa DD2a

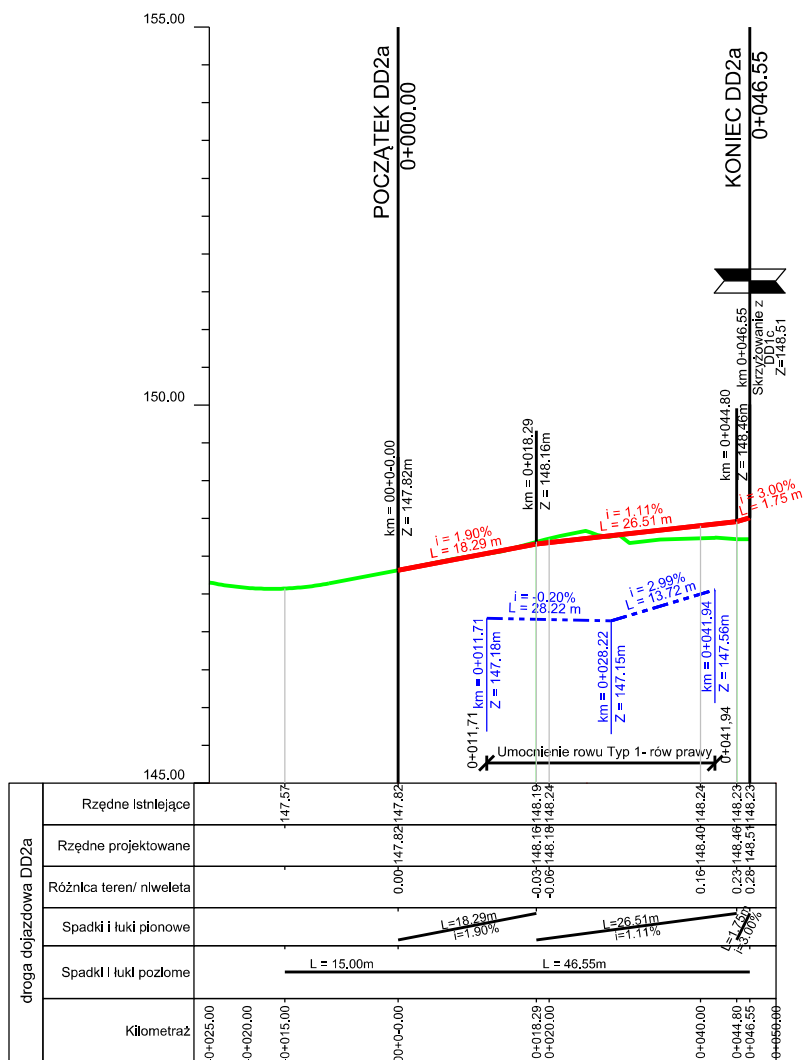

LEGENDA

- proj. niweleta
- istniejący teren
- rów lewy
- rów prawy


METRYKA DROGI

klasa drogi: D

Vp: 30 km/h

kategoria ruchu: KR1

Opis łuku pionowego:

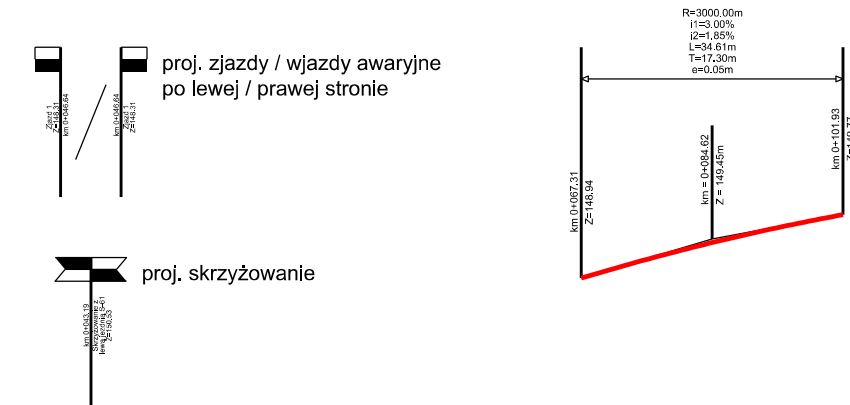

Umocnienia rowów:

- TYP 1- umocnienie warstwą humusu gr. 15cm wraz z obsiewem mieszką traw
- TYP 2- umocnienie rowu elementem ściekowym i płytami chodnikowymi 50x50x7 na podsypce cem.-piask. 1:4 gr.10cm
- TYP 3- umocnienie rowu geomembraną

INWESTOR/ZAMAWIAJĄCY:



Generalna Dyrekcja
Dróg Krajowych i Autostrad
Oddział w Białymstoku
ul. Zwycięstwa 2
15-703 Białystok

WYKONAWCA:



POLAQUA Sp. z o.o.
ul. Dworska 1,
05-500 Wólka Kozodawska,
Piaseczno

WYKONAWCA PROJEKTU:



Voessing Polska Sp. z o.o.
ul. Grobla 17/5,
61-859 Poznań

NAZWA INWESTYCJI:

Projekt i budowa drogi ekspresowej S-61
Ostrów Mazowiecka- obw. Augustowa,
odcinek: obwodnica Szczuczyna, II jezdnia

FAZA PROJEKTU:

PROJEKT ARCHITEKTONICZNO-BUDOWLANY

TOM:

PBS61.T2_1 ROZBUDOWA UKŁADU DROGOWEGO

NAZWA RYSUNKU:

PROFIL PODŁUŻNY - Droga dojazdowa DD2a

SKALA 1:100

| FUNKCJA: | IMIĘ I NAZWISKO | SPECJALNOŚĆ I NR UPRAWNIENI | PODPIS |
|--------------------|-----------------------------|---|--------|
| GLÓWNY PROJEKTANT: | mgr inż. Michał Płtera | drogowa bez ograniczeń KUP/0127/POOD/08 | |
| SPRAWDZAJĄCY: | mgr inż. Andrzej Sawoszczuk | konstrukcyjno-budowlana bez ograniczeń KUP/5/POOK/03 | |
| PROJEKTANCI: | | | |
| | | | |
| | | | |
| | | | |
| DATA: | NR UMOWY: | NR RYS: | EGZ.: |
| 01.2018 | 2410.1.2016/2017 | 3.12 | |