

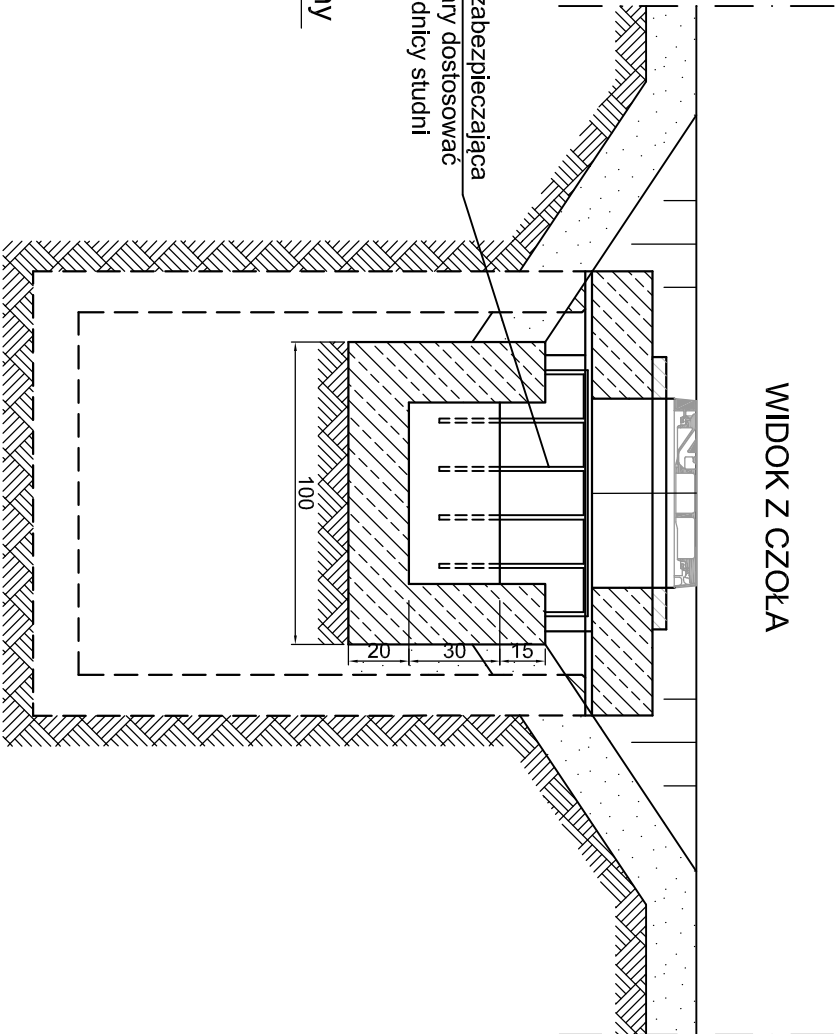


SZCZEGÓŁ PIASKOWNIKA PRZY WLOCIE DO STUDNI KANALIZACYJNEJ

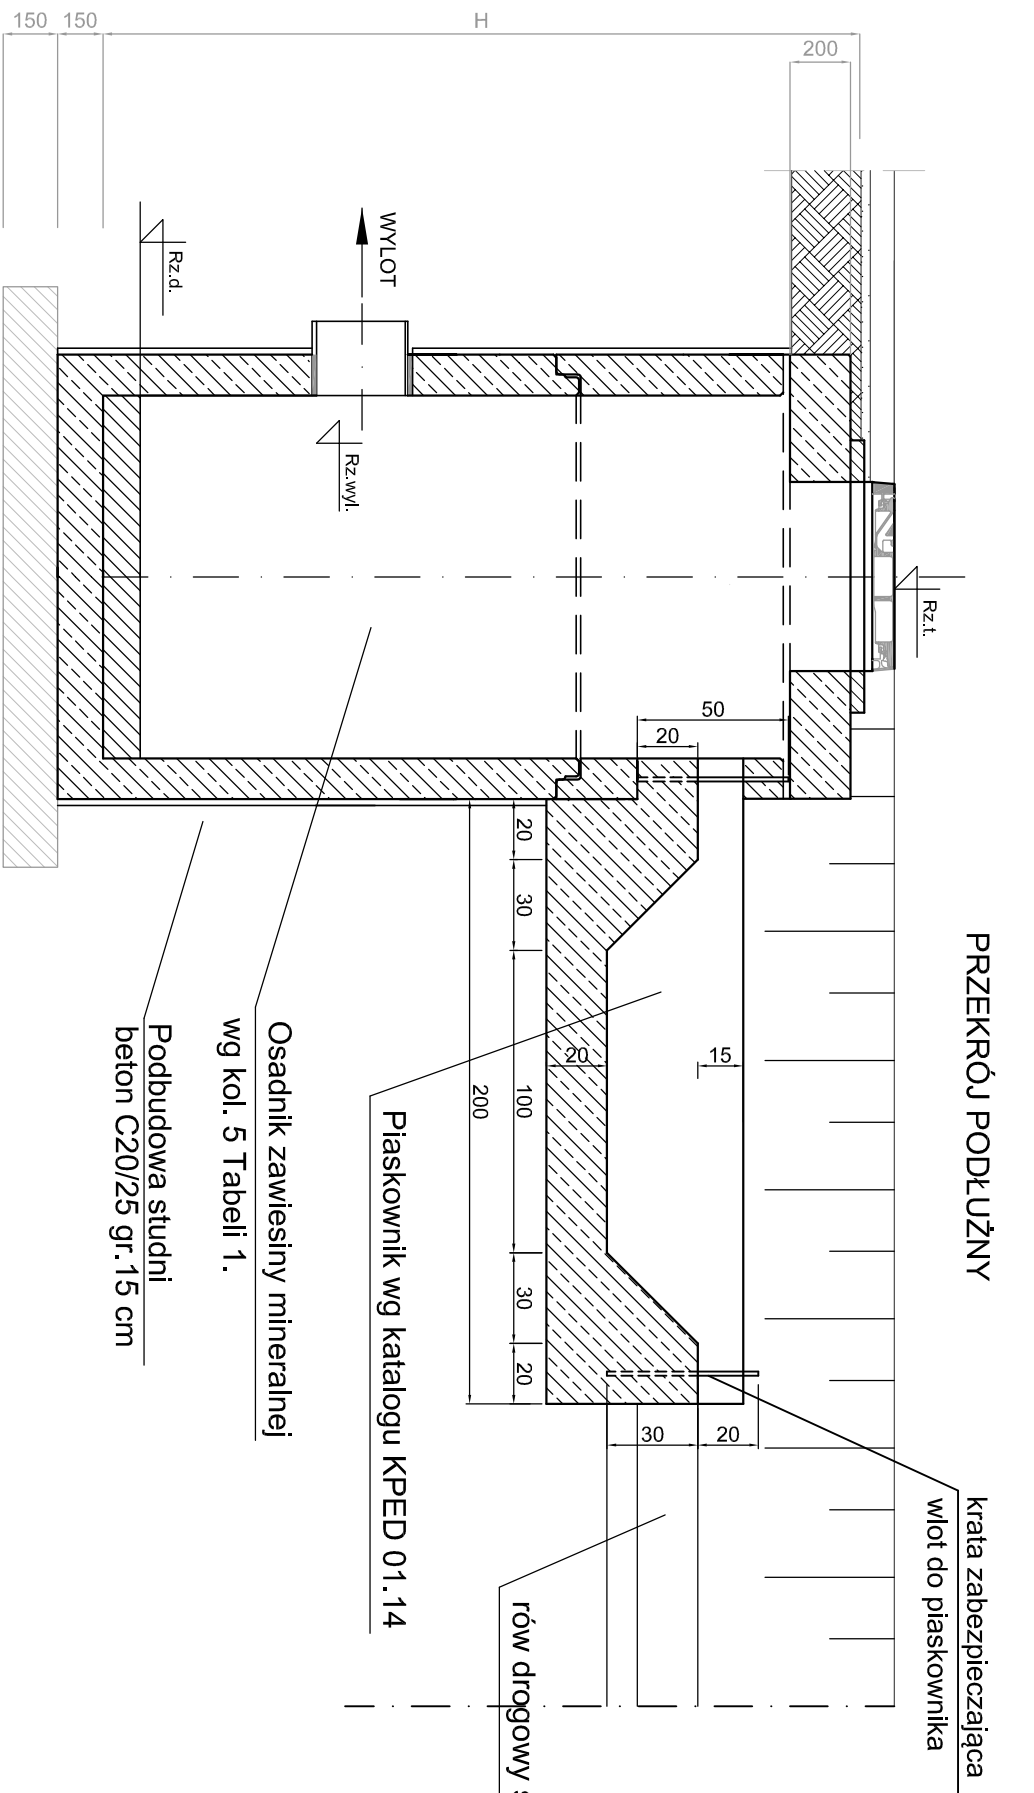

WIDOK Z GÓRY

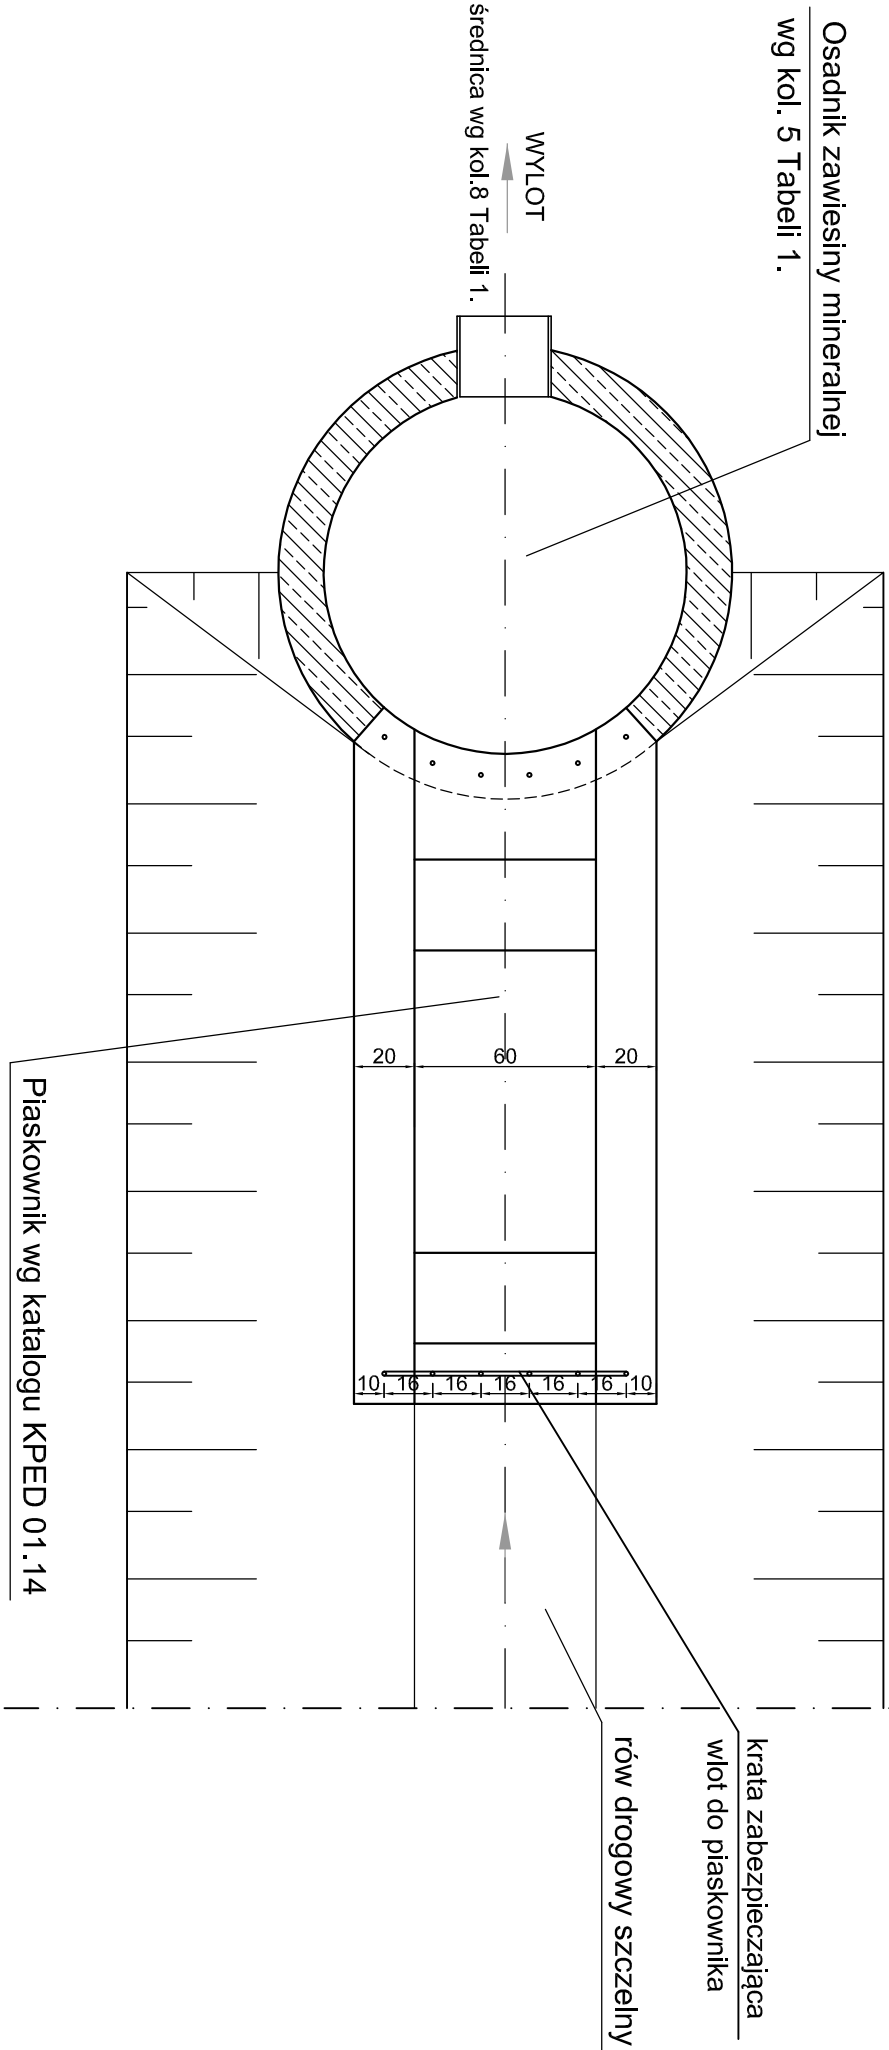

|   |                               |  |   |
|---|-------------------------------|--|---|
| DATA  | NR<br>ZMIANY                  | OPIS ZMIANY  | PODPIS  |
|   |                               |  |   |
|   |                               |  |   |
|   |                               |  |   |
|   |                               |  |   |
| ZAMAWIAJĄCY / INWESTOR:   |                               |  |   |
| <div><div>Generalna Dyrekcja Dróg Krajowych i Autostrad<br/>Oddział w Białymstoku<br/>ul. Zwycięstwa 2, 15-073 Białystok</div></div> |                               |  |   |
| WYKONAWCA:  |                               | WYKONAWCA PROJEKTU:  |   |
| <div><div>POLAQUA Sp. z o.o.<br/>ul. Dworska 1,<br/>05-500 Wólka Kozodawska,<br/>Piaseczno</div></div>                               |                               | <div><div>Voessing Polska Sp. z o.o.<br/>ul. Grobla 17/5,<br/>61-859 Poznań</div></div> |   |
| NAZWA INWESTYCJI:   |                               |  |   |
| Projekt i budowa drogi ekspresowej S-61: Ostrów Mazowiecka- obw. Augustowa,<br>odcinek: obwodnica Szczuczynska, II jezdnia  |                               |  |   |
| FAZA PROJEKTU:  |                               |  |   |
| PROJEKT ARCHITEKTONICZNO-BUDOWLANY  |                               |  |   |
| BRANŻA:   |                               |  |   |
| BRANŻA SANITARNA  |                               |  |   |
| TOM:  |                               |  |   |
| PBS61.T4 ODWODNIENIE UKŁADU DROGOWEGO   |                               |  |   |
| NAZWA RYSUNKU:  |                               |  | SKALA:  |
| SZCZEGÓŁ PODCZYSZCZALNI PRZED WYLOTEM<br>DO RÓWÓW MELIORACYJNYCH I CIEKÓW   |                               |  | 1:25  |
| FUNKCJA:  | IMIE I NAZWISKO               | SPECJALNOŚĆ I NR UPRAWNIENIEN  | PODPIS  |
| PROJEKTANT:   | inż. Agnieszka Łuczak         | KUP/0149/POOS/08<br>specjalność instalacyjna   |  |
| SPRAWDZAJĄCY:   | inż. Adam Brodański           | KUP/0066/PWOS/09<br>specjalność instalacyjna   |  |
| DATA:<br>01.2018 r.   | NR UMOWY:<br>2410.1.2016/2017 | NR RYS:<br>3.3   | EGZ.:   |