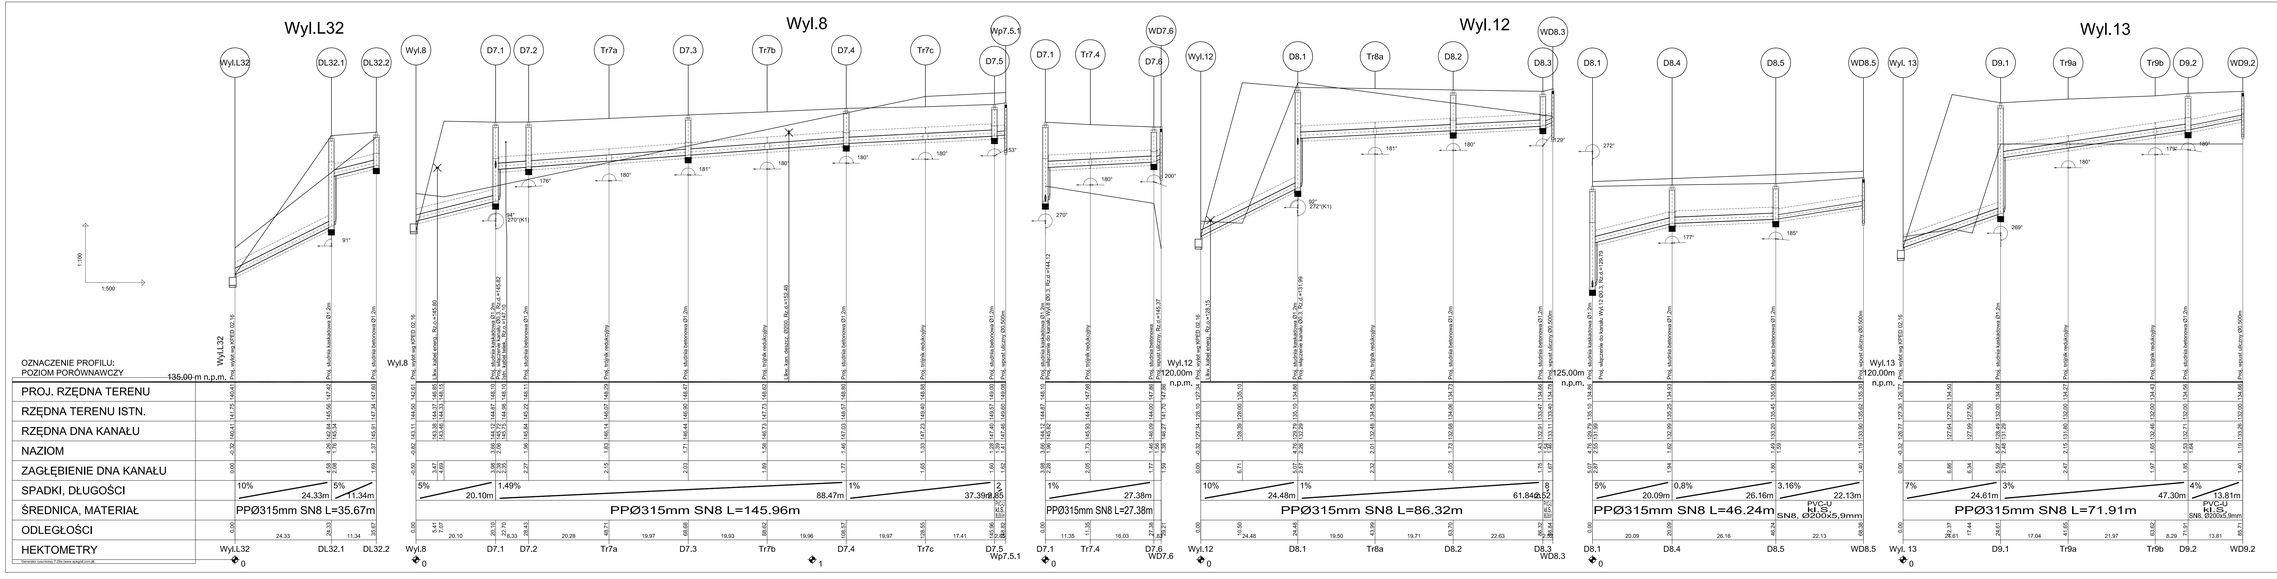
Wyl.L32
Wyl.8
Wyl.12
Wyl.13
1:100
1:500
OZNACZENIE PROFILU:
POZIOM PORÓWNAWCZY
135.00 m n.p.m.
PROJ. RZĘDNA TERENU
RZĘDNA TERENU ISTN.
RZĘDNA DNA KANAŁU
NACHYLENIE
ZAGŁĘBIENIE DNA KANAŁU
SPADKI, DŁUGOŚCI
ŚREDNICA, MATERIAŁ
ODLEGŁOŚCI
HEKTOMETRY
10% 24.33m 5% 11.34m
PPØ315mm SN8 L=35.67m
5% 20.10m 1,49% 88.47m 1% 37.39m
PPØ315mm SN8 L=145.96m
1% 27.38m
PPØ315mm SN8 L=27.38m
10% 24.48m 1% 61.84m
PPØ315mm SN8 L=86.32m
5% 20.09m 0,8% 26.16m 3.16% 22.13m
PPØ315mm SN8 L=46.24m
PVC-U kl. S, SN8, Ø200x5,9mm
7% 24.61m 3% 47.30m 4% 13.81m
PPØ315mm SN8 L=71.91m
PVC-U kl. S, SN8, Ø200x5,9mm
Generalna Dyrekcja Dróg Krajowych i Autostrad Oddział w Białymstoku ul. Zwycięzców 2, 15-073 Białystok
POLAQUA Sp. z o.o. ul. Dworska 1, 55-040 Wolka Kozodawska, Pasieczno
Voessing Polska Sp. z o.o. ul. Grobla 17/5, 61-809 Poznań
Projekt i budowa drogi ekspresowej S-61: Ostrów Mazowiecka- obw. Augustowa, odcinek: obwodnica Szczuczyna, II jezdnia
PROJEKT ARCHITEKTONICZNO-BUDOWLANY
BRANŻA SANITARNA
PB561.7.4 CZWORONIENIE UKŁADU DROGOWEGO
Profil podłużny kanalizacji deszczowej - cz.4
1:100/500
DATA
NR ZMIANY
OPIS ZMIANY
PODPIS
ZAMAWIAJĄCY / INWESTOR:
WYKONAWCA:
WYKONAWCA PROJEKTU:
NAZWA INWESTYCJI:
FAZA PROJEKTU:
BRANŻA:
TEMAT:
NAZWA RYSUNKU:
SKALA:
FUNKCJA:
IMIĘ I NAZWISKO
SPECJALNOŚĆ I NR UPRAWNIEŃ
PODPIS
PROJEKTANT:
mgr inż. Agnieszka Łuczak
KUP/0140/POOS/08 specjalność kolejowa
SPRAWDZAJĄCY:
mgr inż. Adam Brodecki
KUP/0140/POOS/09 specjalność drogowa
DATA:
01.2018 r.
NR UMOWY:
2410.1.2016/2017
NR RYS:
2.4
ESZ: