


- BUDZISKO ➡

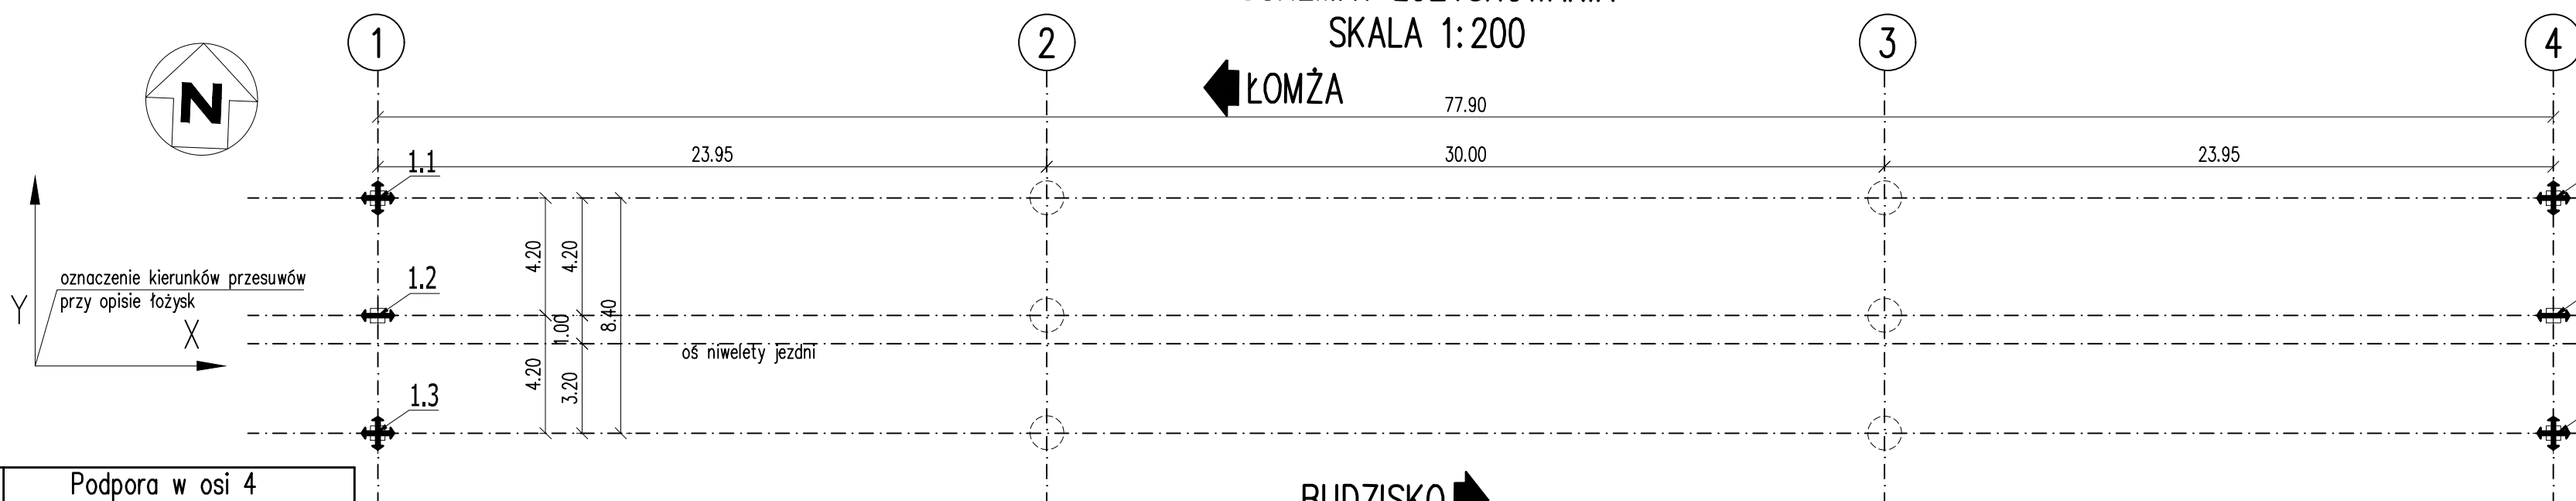

|   |                                |   |                            |
|---|--------------------------------|---|----------------------------|
| ZAMAWIAJĄCY / INWESTOR:<br>                                                                           |                                | Generalna Dyrekcja Dróg Krajowych i Autostrad<br>Oddział w Białymostku<br>ul. Zwycięstwa 2, 15-073 Białystok                                                                          |                            |
| WYKONAWCA:<br><br><b>POLAQUA Sp. z o.o.</b><br>ul. Dworka 1,<br>05-500 Wołka Kozodawska,<br>Piaseczno |                                | WYKONAWCA PROJEKTU:<br><br><b>Voessing Polska Sp. z o.o.</b><br>ul. Grobla 17/8<br>61-859 Poznań |                            |
| NAZWA INWESTYCJI:<br><b>Projekt i budowa drogi ekspresowej S-61: Ostrów Mazowiecka- obw. Augustowa, odcinek: obwodnica Szczuczyna, II jezdnia</b>                                          |                                |   |                            |
| FAZA PROJEKTU:<br><b>PROJEKT ARCHITEKTONICZNO-BUDOWLANY</b>   |                                |   |                            |
| BRANŻA:<br><b>BRANŻA KONSTRUKCYJNO - INŻYNIERSKA</b>   |                                |   |                            |
| TYTUŁ:<br><b>PBS61.T3.4 Budowa obiektu M/PZ-8</b>   |                                |   |                            |
| NAZWA RYSUNKU:<br><br><b>Rzut z góry</b>   |                                |   | SKALA:<br><br><b>1:200</b> |
| FUNKCJA:   | IMIĘ I NAZWISKO                | SPECJALNOŚĆ I NR UPRAWNIEN   | PODPIS                     |
| PROJEKTANT:   | mgr inż. Sławomir Dobrzyński   | K/10049/PX01/12<br>MOSTOWIA BUDOWLANI   | <i>Dobrzyński</i>          |
| SPRAWDZAJĄCY:   | mgr inż. Jan Durdę             | W/10049/PX01/12<br>KONSTRUKCYJNO - BUDOWLANIA   | <i>Durdę</i>               |
| DATA:<br>02.02.18 r.   | NR LAMOWY:<br>2410.1.2016/2017 | NR RYS:<br><b>1</b>   | EGZ.:<br><b>1</b>          |