Wyl.5

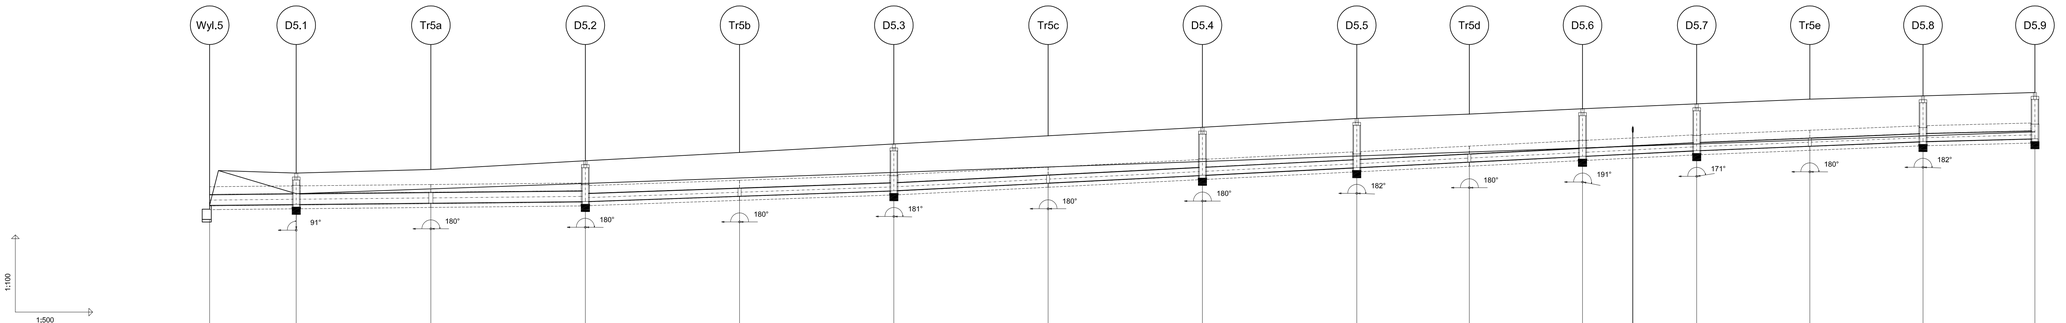

OZNACZENIE PROFILU: POZIOM PORÓWNAWCZY	Wyl.5 140.00m n.p.m.	D5.1	Tr5a	D5.2	Tr5b	D5.3	Tr5c	D5.4	D5.5	Tr5d	D5.6	D5.7	Tr5e	D5.8	D5.9
PROJ. RZĘDNA TERENU	Proj. wylot ścieku ØFED 02.16	Proj. studnia betonowa Ø1.2m	Proj. trójnik redukcyjny	Proj. studnia betonowa Ø1.2m	Proj. trójnik redukcyjny	Proj. studnia betonowa Ø1.2m	Proj. trójnik redukcyjny	Proj. studnia betonowa Ø1.2m	Proj. studnia betonowa Ø1.2m	Proj. trójnik redukcyjny	Proj. kam. drogowa/wa	Proj. studnia betonowa Ø1.2m	Proj. trójnik redukcyjny	Proj. studnia betonowa Ø1.2m	Proj. studnia betonowa Ø1.2m
RZĘDNA TERENU ISTN.	149.15	149.40	149.54	149.88	150.20	151.53	151.85	152.18	152.52	152.69	152.86	153.09	153.27	153.40	153.53
RZĘDNA DNA KANAŁU	149.15	149.60	149.79	150.00	150.21	151.42	151.64	151.85	152.06	152.22	151.15	151.47	151.69	151.82	152.00
NAZIOM	-0.42	0.80	0.54	1.18	1.37	1.41	1.52	1.55	1.59	1.54	151.44	1.50	1.51	1.48	1.41
ZAGŁĘBIENIE DNA KANAŁU	0.00	1.22	1.30	1.58	1.69	1.81	1.84	1.87	1.91	1.86	1.63	1.92	1.92	1.78	1.80
SPADKI, DŁUGOŚCI	0.2%	72.93m	0.7%	59.89m	1%	155.85m	0.8%	43.92m	0.5%	21.73m					
ŚREDNICA, MATERIAŁ	PE100RC Ø400mm	PP Ø400mm SN8 L=56.12m				PPØ315mm SN8 L=281.40m									
ODLEGŁOŚCI	0.00	16.80	16.80	26.14	42.94	29.99	72.93	29.94	102.87	29.95	132.82	29.94	162.76	29.96	192.72
HEKTOMETRY	Wyl.5	D5.1		Tr5a		D5.2		Tr5b		D5.3		Tr5c		D5.4	

192.72	29.95	222.67	21.86	244.53	21.97	266.50	25.76 292.16	29.96	288.67	21.96	310.63	21.96	332.59	21.73	354.32
D5.4		D5.5		Tr5d		D5.6		D5.7		Tr5e		D5.8		D5.9	

0 1 2 3

Generator: Inwentus 7 (56) (www.soograf.com.pl)

DATA	NR ZMIANY	OPIS ZMIANY	PODPIS

ZAMAWIAJĄCY / INWESTOR: **Generalna Dyrekcja Dróg Krajowych i Autostrad Oddział w Białymstoku**, ul. Zwycięstwa 2, 15-073 Białystok

WYKONAWCA: **POLAQUA Sp. z o.o.**, ul. Dworska 1, 05-500 Wólka Kozodawska, Piaseczno

WYKONAWCA PROJEKTU: **Voessing Polska Sp. z o.o.**, ul. Grobla 17/5, 61-859 Poznań

NAZWA INWESTYCJI: **Projekt i budowa drogi ekspresowej S-61: Ostrów Mazowiecka- obw. Augustowa, odcinek: obwodnica Szczuczyna, II jezdnia**

FAZA PROJEKTU: **PROJEKT ARCHITEKTONICZNO-BUDOWLANY**

BRANŻA: **BRANŻA SANITARNA**

TOM: PBS61.T4 ODWODNIENIE UKŁADU DROGOWEGO

NAZWA RYSUNKU: Profil podłużny kanalizacji deszczowej - cz.3 | SKALA: 1:100/500

FUNKCJA:	IMIĘ I NAZWISKO	SPECJALNOŚĆ I NR UPRAWNIEŃ	PODPIS
PROJEKTANT:	Inż. Agnieszka Łuczak	KUP/0149/POOS/08 specjalność instalacyjna	
SPRAWDZAJĄCY:	Inż. Adam Brodacki	KUP/0065/PWOS/09 specjalność instalacyjna	

DATA: 01.2018 r. | NR UMOWY: 2410.1.2016/2017 | NR RYS: 2,3 | EGZ.: