
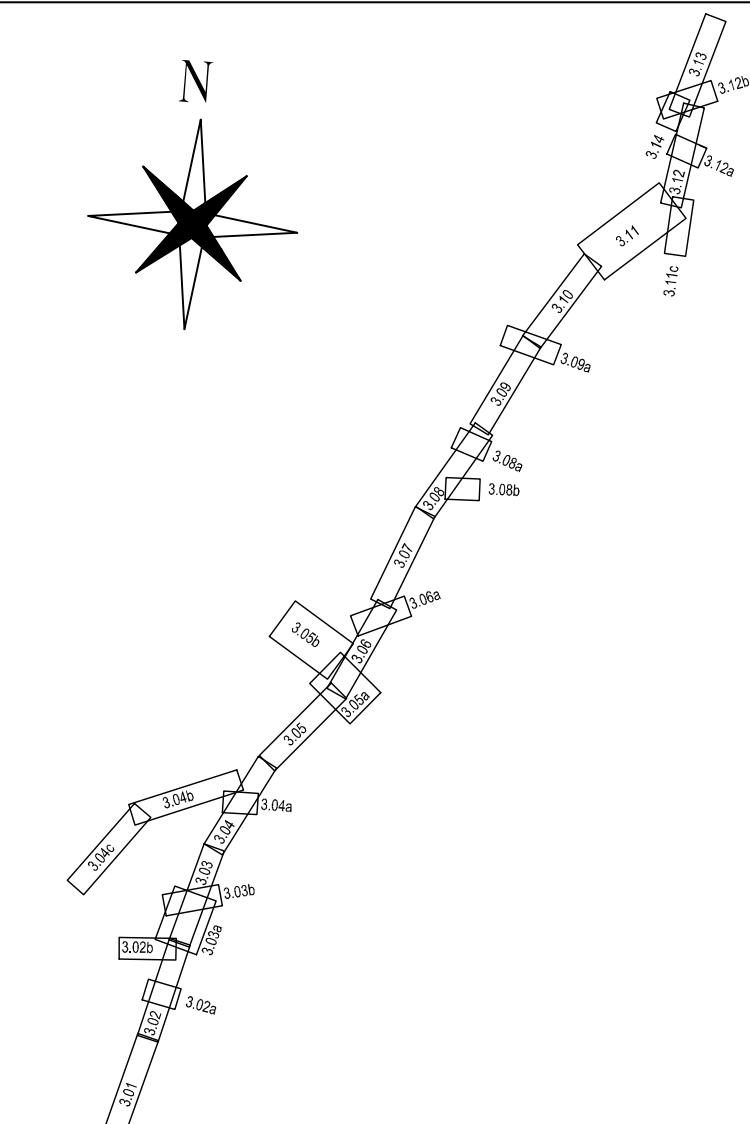
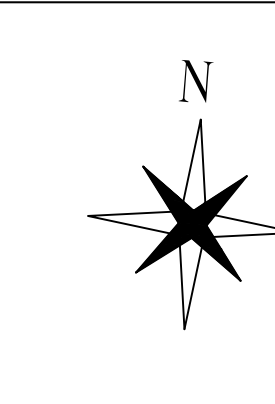


ZESTAWIENIE IŁOŚCI STANOWISK POSTOJOWYCH		
L.P.	OPIS	IŁOŚĆ
1.	Stanowiska postojowe dla samochodów osobowych (SO)	154
	Miejsca postojowe dla osób niepełnosprawnych	16
	Miejsca postojowe dla rodzin z dziećmi	11
	Miejsca postojowe dla personelu	10
	Miejsca postojowe dla służb ITD	2
2.	Stanowiska postojowe dla samochodów ciężarowych (SC)	44
3.	Stanowiska postojowe dla autobusów (A)	9
4.	Stanowiska specjalne	7
	Stanowiska do zwrotu nieczystości z autokarów	2
	Stanowiska do kontroli pojazdów dla służb ITD	1
	Stanowiska do przeładunku pojazdów przełazących	3
	Stanowiska dla pojazdów przewożących ładunki niebezpieczne	2

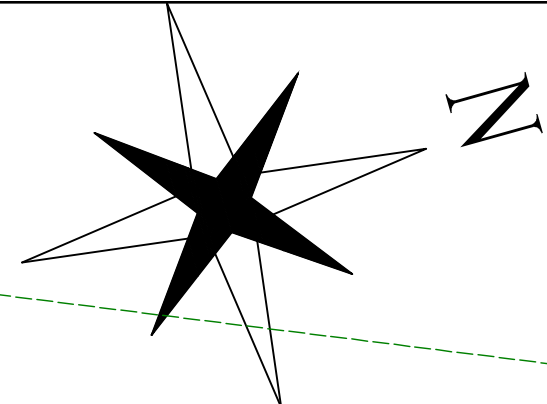

← Warszawa

→ Augustów

Droga autobusowa odc.2
kategoria: droga gminna
klasa techniczna: Z
prędkość projektowa: 50 km/h

Droga autobusowa odc. 2
kategoria: droga gminna
klasa techniczna: Z
prędkość projektowa: 50 km/h

Droga wewnętrzna: Dł. i
prędkość projektowa: 30 km/h
przełożenie drogi gminnej

strefa podstawowa dla pojazdów
zających materiały niebezpieczne

strefa oddziaływania stanowiąca
dla pojazdów przewożących materiały niebezpieczne

Dz.U. nr 43 §160 pkt 1


Droga wewnętrzna: Dw1P
prędkość projektowa: 30 km/h
przełożenie drogi gminnej

[illegible]

MOP "ZABIELE WSCHÓD"		
KATEGORIA II		
ZESTAWIENIE IŁOŚCI STANOWISK POSTOJOWYCH		
L.P.	OPIIS	IŁOŚĆ
1.	Stanowiska postojowe dla samochodów osobowych (SO)	119
	Miejsca postojowe dla osób niepełnosprawnych	14
	Miejsca postojowe dla rodzin z dziećmi	7
	Miejsca postojowe dla personelu	8
	Miejsca postojowe dla służb ITD	2
2.	Stanowiska postojowe dla samochodów ciężarowych (SC)	38
3.	Stanowiska postojowe dla autobusów (A)	7
4.	Stanowiska specjalne	6
	Stanowiska do przrutu nieczystości z autokarów	1
	Stanowiska do kontroli pojazdów dla służb ITD	1
	Stanowiska do przeładunku pojazdów przewożących	2
	Stanowiska dla pojazdów przewożących ładunki niebezpieczne	2


 

MOP "ZABIELE WSCHÓD"
KATEGORIA II

INWESTOR: Generalna Dyrekcja Dróg Krajowych i Autostrad
ul. Wronia 53, 00-874 Warszawa
Oddział GDDKiA w Białymstoku
ul. Zwycięstwa 2, 15-703 Białystok

Biuro Projektowe: 40-698 Katowice ul. Armii Krajowej 6 tel. (+48 32) 259 72 01 tel. (+48 32) 259 77 04	 COMPLEX PROJEKT	Kt. 0351
--	--	-----------------

fax (+48 32) 253 52 66	Biuro Projektowa - Konsultingowe	
NAZWA OPRACOWANIA:		
<p>Koncepcja Programowa budowy drogi ekspresowej nr S61: Ostrów Mazowiecka – Łomża – Stawiski – Szczuczyn – Elk – Raczki – Suwałki – Budzikso – granica państwa (Kowno) na odcinku Ostrów Mazowiecka (SB) – Łomża – Stawiski (z wyłączeniem obwodnicy Stawisk) długość ok. 86,2 km (S61), wraz z infrastrukturą techniczną, budowlami i urządzeniami budowlanymi</p>		

Zadanie 6
Koniec obwodnicy Stawisk – początek obwodnicy Szczuczyna
od km 76+100 do km 92+588, dł. ok. 16,488 km [S61]

NR UMOWY: 29/01/2015 z dnia 01.01.2015		ROZDZIAŁ PROJEKTU: KONCEPCJA PROGRAMOWA		DATA: 12.2015	
TOM: 1/2		TYTUŁ RYSUNKU: ZBUDOWA PLAN SYTUACYJNY (km 24-00 + km 34-00; MOP Zabiele)		SKALA: 1:10000	
BRANŻA: Wielobranżowy				NR RYS.: 3.03A	
FUNKCJA	TYTUŁ, IMIĘ I NAZWISKO	SPECJALNOŚĆ	NR UPRAWNIEN	PODPIS	
Główny Projektant	mgr inż. Marek Czapla	drogowa	SLX/0550/P001/05		
Projektant	mgr inż. Anna Taturuch	drogowa	SLX/4973/P00/K13		
Sprawozdawca	mgr inż. Andrzej Kłowiński	drogowa	879/76 UW Katowice		
Opracował	mgr inż. Sandra Parsa	drogowa			
Opracował	mgr inż. Mariusz Walczyński	drogowa			