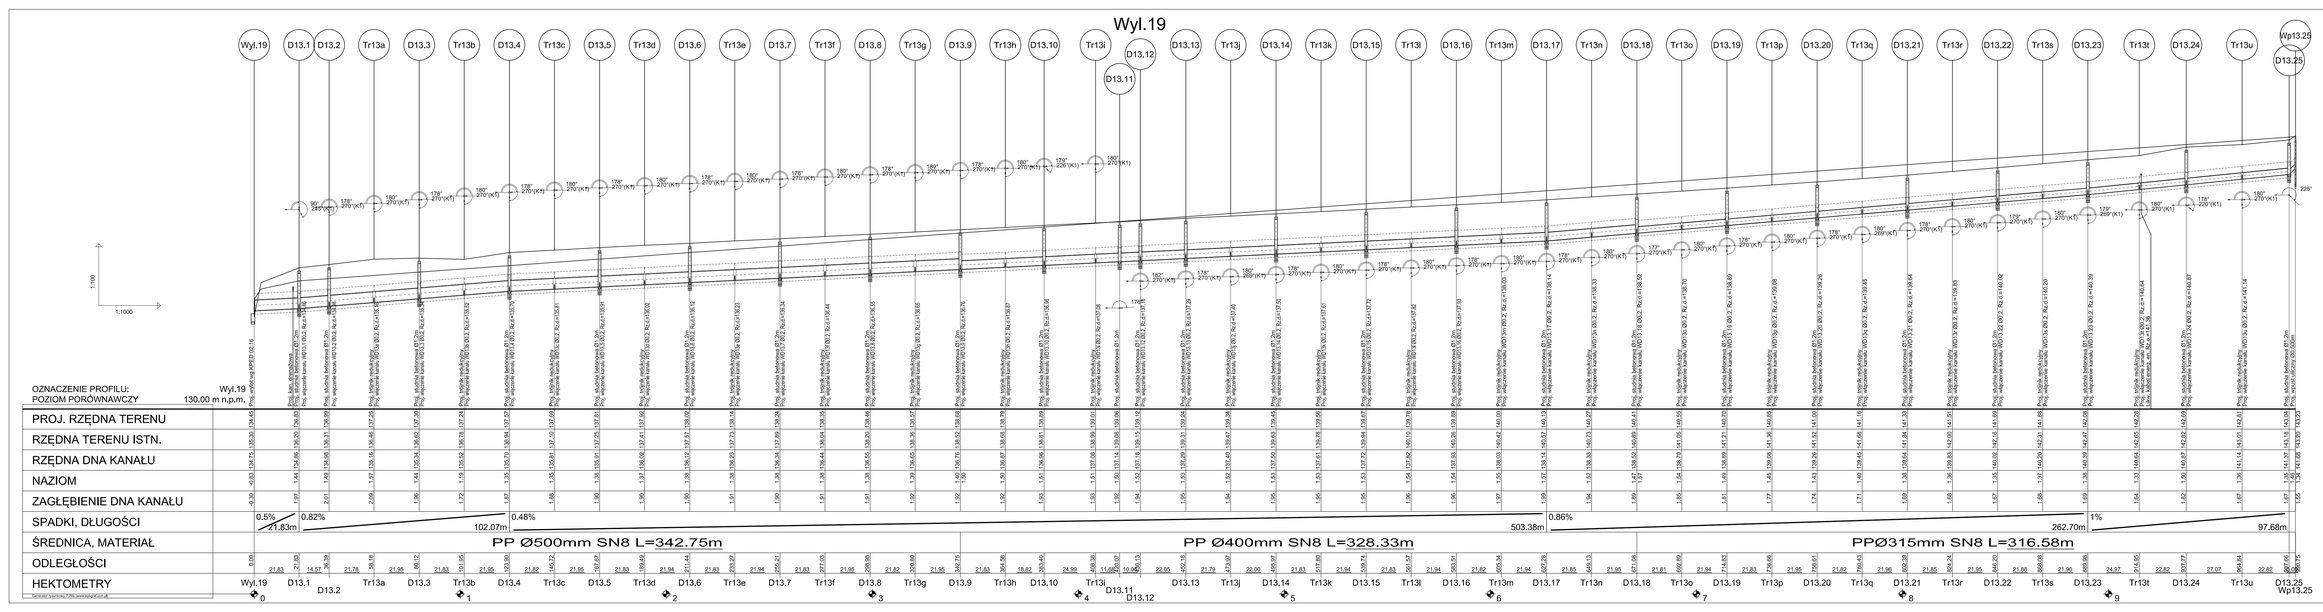

DATA	NR ZMIANY	OPIS ZMIANY	PODPIS

ZAMAWIAJĄCY / INWESTOR:
Generalna Dyrekcja Dróg Krajowych i Autostrad
Oddział w Białymstoku
ul. Zwycięstwa 2, 15-073 Białystok

WYKONAWCA:
POLAQUA Sp. z o.o.
ul. Dworska 1,
05-500 Wólka Kosowska,
Piaseczno

WYKONAWCA PROJEKTU:
Voessing Polska Sp. z o.o.
ul. Grodza 17/2,
61-659 Poznań

NAZWA INWESTYCJI:
Projekt i budowa drogi ekspresowej S-61: Ostrów Mazowiecka- obw. Augustowa, odcinek: obwodnica Szczuczyna, II jezdnia

FAZA PROJEKTU:
PROJEKT ARCHITEKTONICZNO-BUDOWLANY

BRANŻA:
BRANŻA SANITARNA

TOM:
PBS61.74 ODWODNIENIE UKŁADU DROGOWEGO

NAZWA RYSUNKU:	SKALA:
Profil podłużny kanalizacji deszczowej - cz.7	1:100/1000

PROJEKTANT:	Inż. Agnieszka Łuczak	KUPRIANPOD/0508 specjalność kolejowa	
SPRAWDZAJĄCY:	Inż. Adam Brodecki	KUPRI0065/PWOD/08 specjalność kolejowa	

DATA:	NR UMOWY:	NR RYS:	EGZ.:
01.2018 r.	2410.1.2016/2017	2.7	