



↑
ŁOMŻA

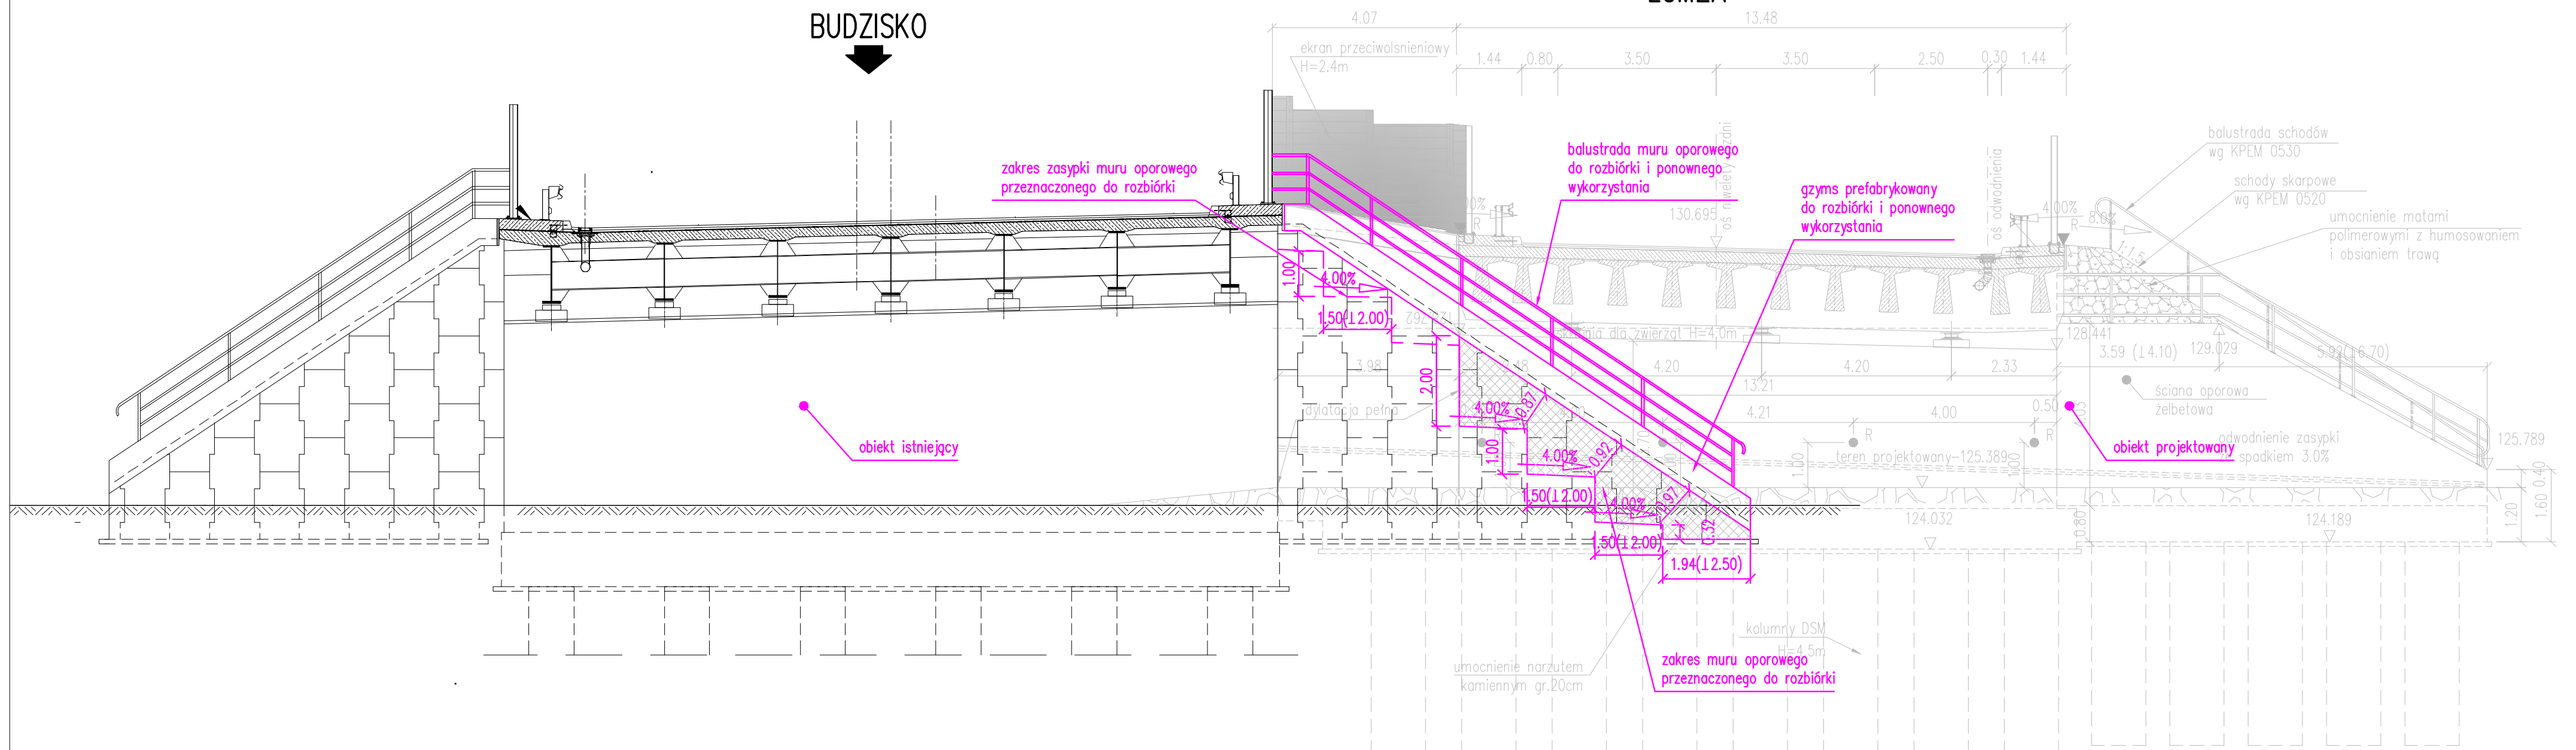

BUDZISK0

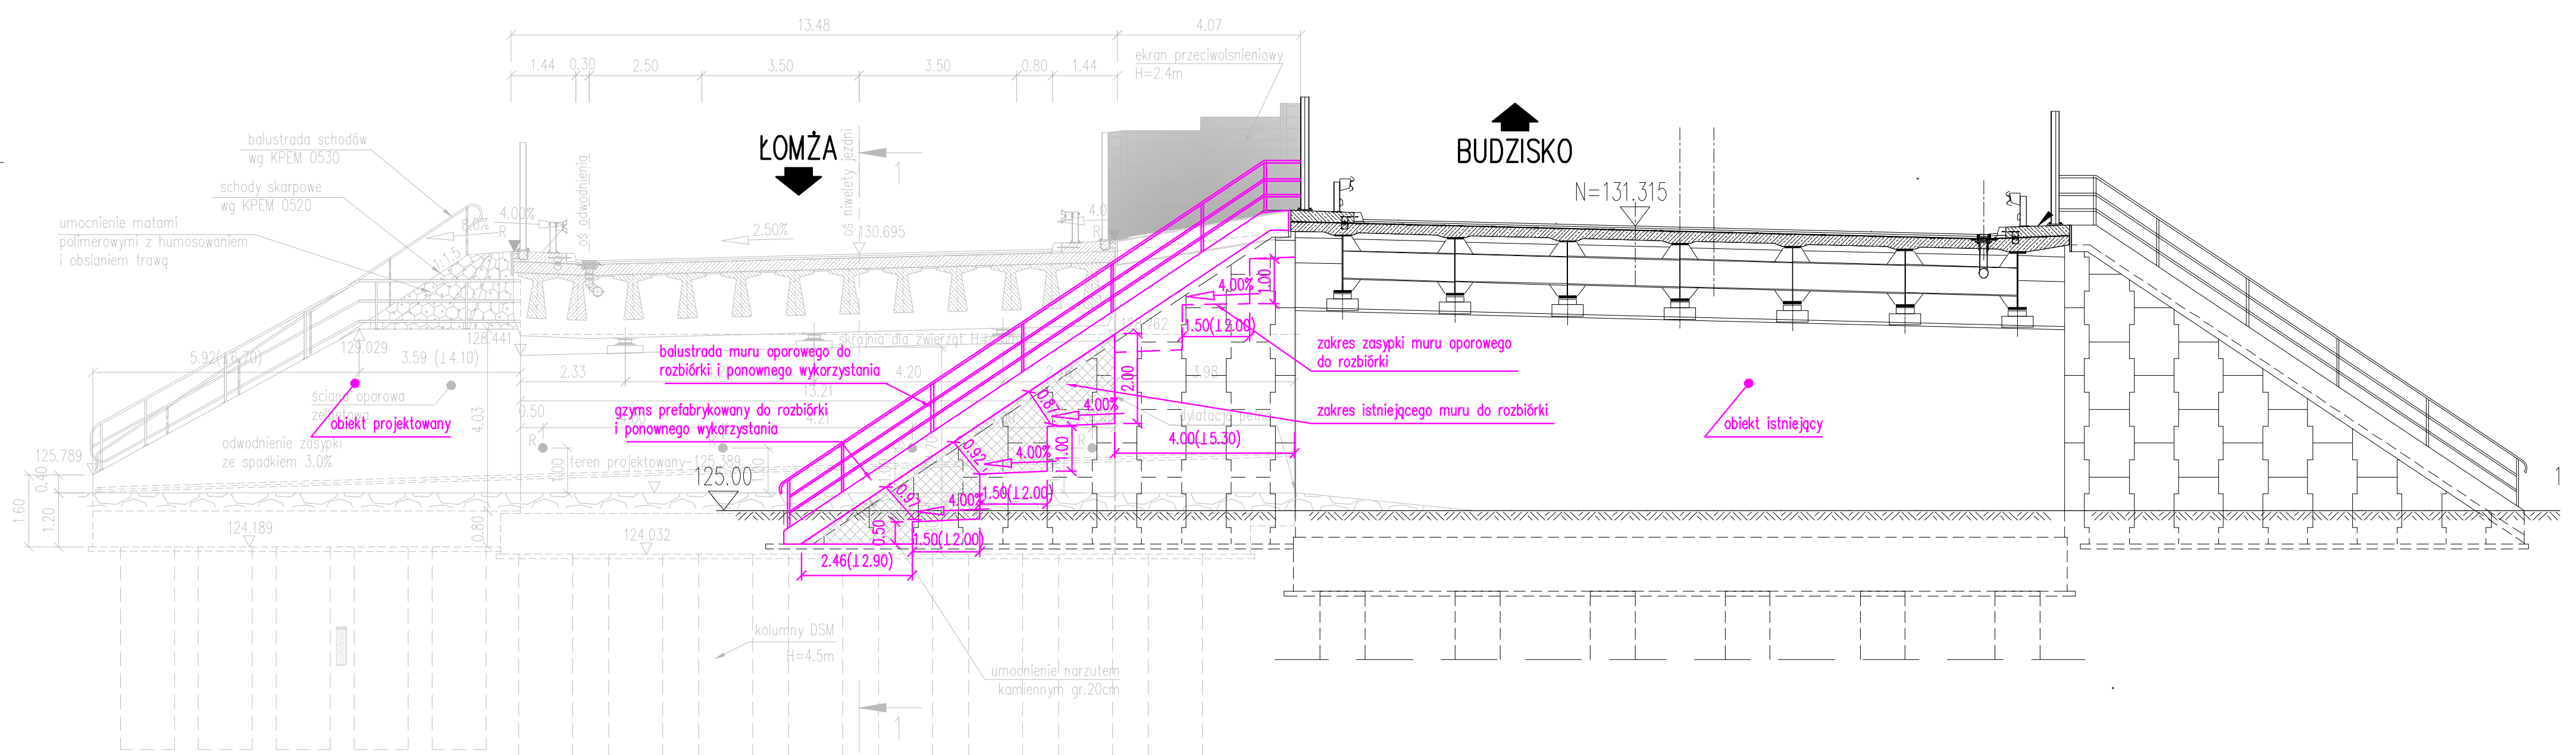

ZAMAWIAJĄCY / INWESTOR:		Generalna Dyrekcja Dróg Krajowych i Autostrad Oddział w Białymstoku ul. Zwycięstwa 2, 15-073 Białystok	
WYKONAWCA: <div style="display: flex; align-items: center;">  <div> POLAQUA Sp. z o.o. ul. Dworska 1 05-500 Wólka Kozodawska, Piaseczno </div> </div>		WYKONAWCA PROJEKTU: <div style="display: flex; align-items: center;">  <div> Voessing Polska Sp. z o.o. ul. Grobla 17/5, 61-589 Poznań </div> </div>	
NAZWA INWESTYCJI: <p style="text-align: center;">Projekt i budowa drogi ekspresowej S-61: Ostrów Mazowiecka- obw. Augustowa, odcinek: obwodnica Szczuczyna, II Jazdnia</p>			
FAZA PROJEKTU: <p style="text-align: center;">PROJEKT ARCHITEKTONICZNO-BUDOWLANY</p>			
BRANŻA: <p style="text-align: center;">BRANŻA KONSTRUKCYJNO - INŻYNIERSKA</p>			
TDM: <p style="text-align: center;">PBS61.T3_7 Przebudowa obiektów istniejących</p>			
NAZWA RYSUNKU: <p style="text-align: center;">Obiekt M/PZ- sz. cz.2</p>			SKALA: <p style="text-align: center;">1:100</p>
FUNKCJA:	IMIĘ I NAZWISKO	SPECJALNOŚĆ I NR UPRAWNIEN	PODPIS
PROJEKTANT:	mgr inż. Stawomir Dobrzyński	KUP/1949/1700/12 MOSTOWA BEZ OGRANICZEŃ NR 34.98 STEL KONSTRUKCYJNO - BUDOWLANA BEZ OGRANICZEŃ	<i>Dobryński</i>
SPRAWDZAJĄCY:	mgr inż. Jan Dunda		<i>Dunda</i>
DATA: 01.2018 r.	NR UMOWY: 2410.1.2016/2017	NR RYS: 8	EGZ.: 1