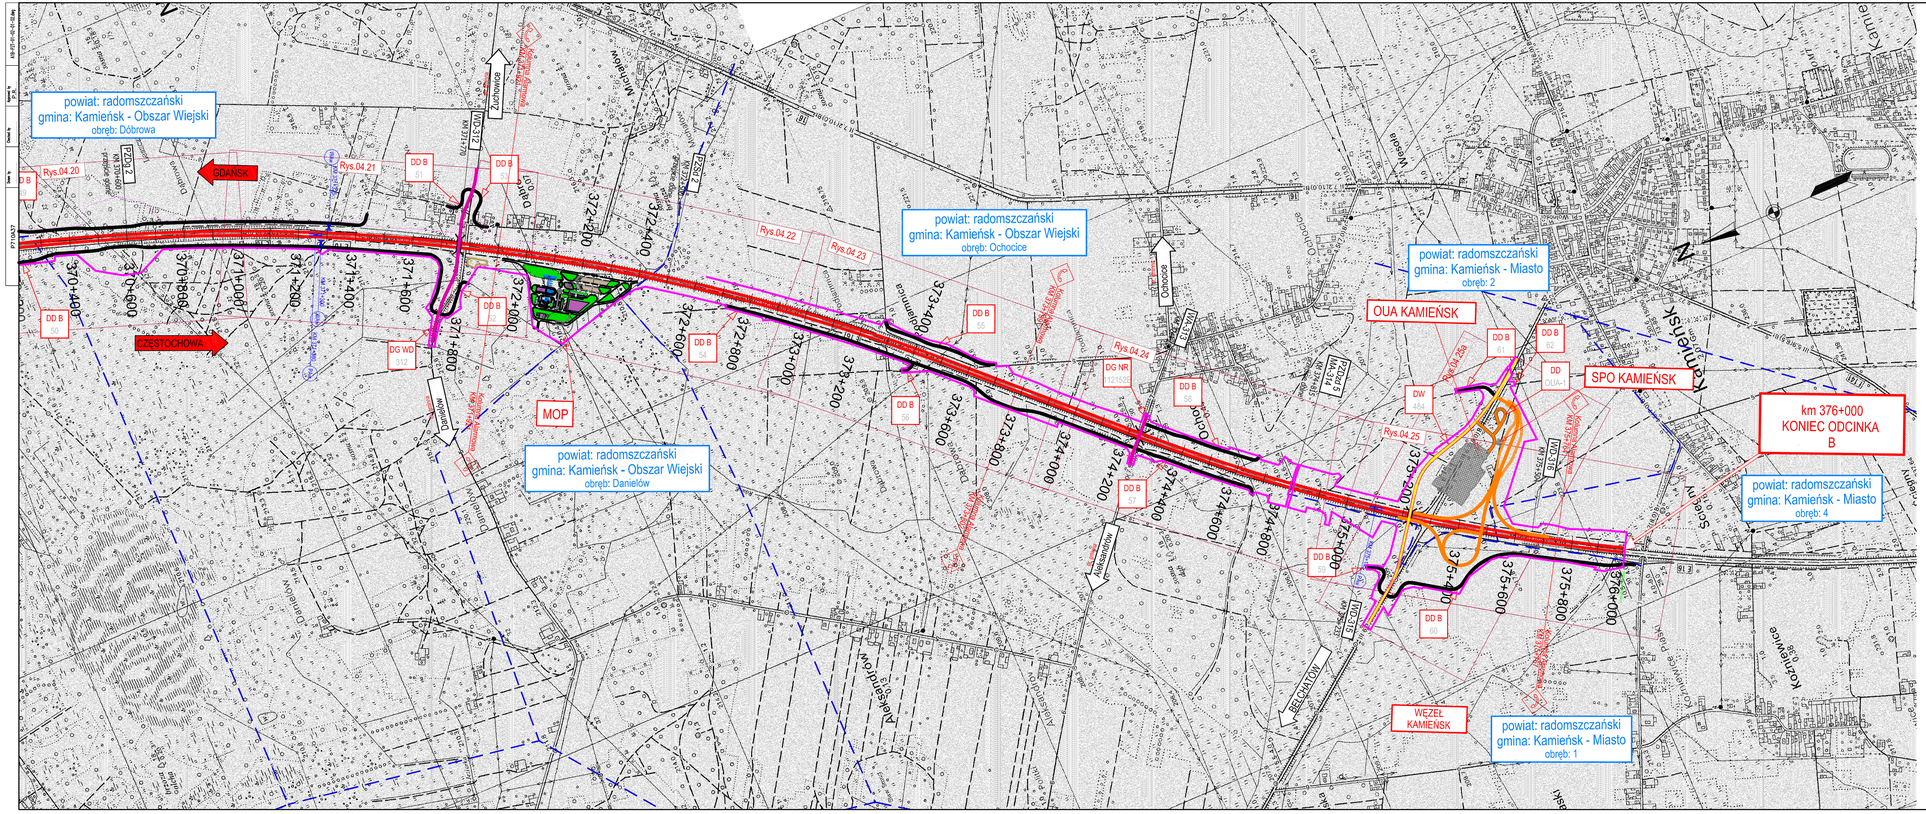

powiat: radomszczański
gmina: Kamieńsk - Obszar Wiejski
obręb: Dobrowa
powiat: radomszczański
gmina: Kamieńsk - Obszar Wiejski
obręb: Danielów
powiat: radomszczański
gmina: Kamieńsk - Obszar Wiejski
obręb: Ochocice
powiat: radomszczański
gmina: Kamieńsk - Miasto
obręb: 2
powiat: radomszczański
gmina: Kamieńsk - Miasto
obręb: 1
powiat: radomszczański
gmina: Kamieńsk - Miasto
obręb: 4
GDAŃSK
CZĘSTOCHOWA
MOP
OUA KAMIEŃSK
SPO KAMIEŃSK
WĘZEŁ KAMIEŃSK
km 376+000
KONIEC ODCINKA
B
Rys.04.20
Rys.04.21
Rys.04.22
Rys.04.23
Rys.04.24
Rys.04.25
Rys.04.25a
370+400
370+600
370+800
371+000
371+200
371+400
371+600
371+800
372+000
372+200
372+400
372+600
372+800
373+000
373+200
373+400
373+600
373+800
374+000
374+200
374+400
374+600
374+800
375+000
375+200
375+400
375+600
375+800
376+000
DD B
DG WD
DG NR
DW
WD-312
WD-313
WD-316
WD-315
PZSz 2
PZsz 5
Żuchowice
Danielów
Ochocice
Aleksandrów
BEŁCHATÓW
Dąbrowa
Michałów
Podjamnica
Kamieńsk
Koźniewice
Ścięgny
Wesoła
P710A37

LEGENDA:

- ▬ - linia rozgraniczająca
- ▬ ▬ - granica administracyjna gmin
- ‒ ‒ - granica obrębów
- ▬ - autostrada A-1
- ▬ - łącznice węzłów oraz drogi obsługujące węzeł
- ▬ - drogi krajowe
- ▬ - drogi wojewódzkie
- ▬ - drogi powiatowe
- ▬ - drogi gminne
- ▬ - drogi dojazdowe
- ┼┼┼┼┼ - linie kolejowe
- PAw KM 349+900 - przejazdy awaryjne
- WAw KM 337+406 - wjazdy awaryjne
- km 165+655 - kolumny alarmowe
- - układ komunikacyjny na MOP

- Linia kolejowa nr 18 - oznaczenie linii kolejowych
- DG-1 - oznaczenie dróg gminnych
- DP-1 - oznaczenie dróg powiatowych
- DD-1 - oznaczenie dróg dojazdowych
- OUA - obwód utrzymania autostrady
- SPO - stacja poboru opłat
- MOP - miejsce obsługi podróżnych
- Rys.04.10 - nr rysunku Planu Sytuacujnego

- WA 154 KM 338+890 - wiadukt autostradowy
- WD 150 KM 341+978 - wiadukt drogowy
- WK 152 KM 374+815 - wiadukt kolejowy
- MA 156 KM 358+725 - most autostradowy
- ME 154c KM 389+104 - most ekologiczny
- PZ 151a KM 405+050 - przejście dla zwierząt

INWESTOR
GENERALNY DYREKTOR DRÓG KRAJOWYCH I AUTOSTRAD
ul. Żelazna 59, 00–848 Warszawa
GDDKiA

JEDNOSTKA PROJEKTOWA:
LIDER:
TRAKT sp. z o.o. sp.k.
40-159 Katowice. ul. Jesionowa 15
tel: (0-32) 228-12-70. fax: (0-32) 220-70-04
trakt@trakt.pl

PARTNER:
SENER

ZADANIE
AUTOSTRADA A1
TUSZYN (bez węzła) – GR. WOJEWÓDZTWA ŁÓDZKIEGO/ŚLĄSKIEGO
OD KM 335+937.65 DO KM 399+742.51
ODCINEK B – WĘZEŁ BEŁCHATÓW (BEZ WĘZŁA) – WĘZEŁ KAMIEŃSK (Z WĘZŁEM)
OD KM 351+800 DO KM 376+000

NAZWA OPRACOWANIA
PROJEKT ZAGOSPODAROWANIA TERENU
CZĘŚĆ RYSUNKOWA

TYTUŁ RYSUNKU
PLAN ORIENTACYJNY

FUNKCJA	IMIĘ I NAZWISKO	BRANŻA	SPECJALNOŚĆ/NUMER UPRAWNIEŃ	PODPIS
Projektant	mgr inż. Piotr Rebajn	drogowa	MAZ/0194/POOD/04	
Sprawdzający	inż. Marcin Narożnik	drogowa	MAZ/0124/POOD/08	

NR UMOWY	SKALA	DATA	STADIUM	BRANŻA	NR RYS.
2/02/U/2011	1:10000	MARZEC 2013	PROJEKT BUDOWLANY	PZT	01-03/01-02-PZT-02