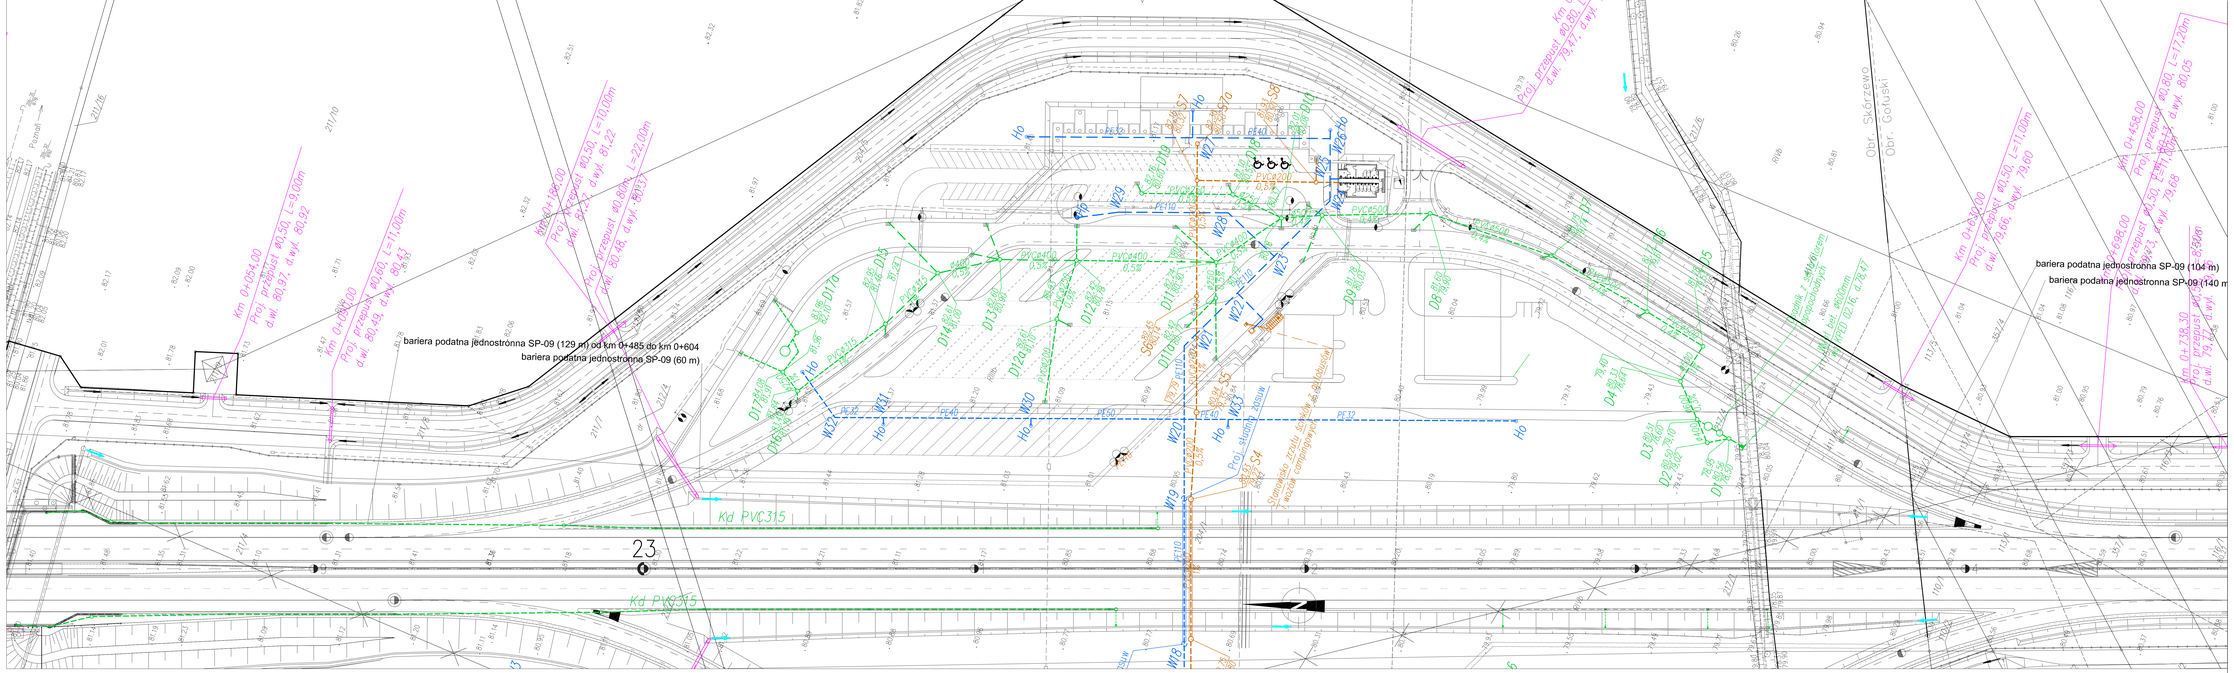
bariera podatna jednostronna SP-09 (129 m) od km 0+485 do km 0+604
bariera podatna jednostronna SP-09 (60 m)
bariera podatna jednostronna SP-09 (104 m)
bariera podatna jednostronna SP-09 (140 m
Km 0+054.00 Proj. przepust Ø0.50, L=9.00m d.wł. 80.97, d.wyl. 80.92
Km 0+194.00 Proj. przepust Ø0.50, L=10.00m d.wł. 81.22, d.wyl. 81.17
Km 0+240.00 Proj. przepust Ø0.80, L=22.00m d.wł. 80.48, d.wyl. 80.43
Km 0+280.00 Proj. przepust Ø0.60, L=17.00m d.wł. 80.43, d.wyl. 80.43
Km 0+458.00 Proj. przepust Ø0.60, L=17.20m d.wł. 80.05, d.wyl. 79.88
Km 0+538.00 Proj. przepust Ø0.50, L=11.00m d.wł. 79.60, d.wyl. 79.55
Km 0+630.00 Proj. przepust Ø0.50, L=11.00m d.wł. 79.66, d.wyl. 79.60
Km 0+738.30 Proj. przepust Ø0.50, L=11.00m d.wł. 79.47, d.wyl. 79.42
Km 0+768.30 Proj. przepust Ø0.50, L=11.00m d.wł. 79.47, d.wyl. 79.42
Proj. przepust Ø0.80, d.wł. 79.47, d.wyl. 79.42
Kd PVC315
Kd PVC315
Proj. studnia żelbetowa
Proj. studnia żelbetowa
Proj. studnia żelbetowa