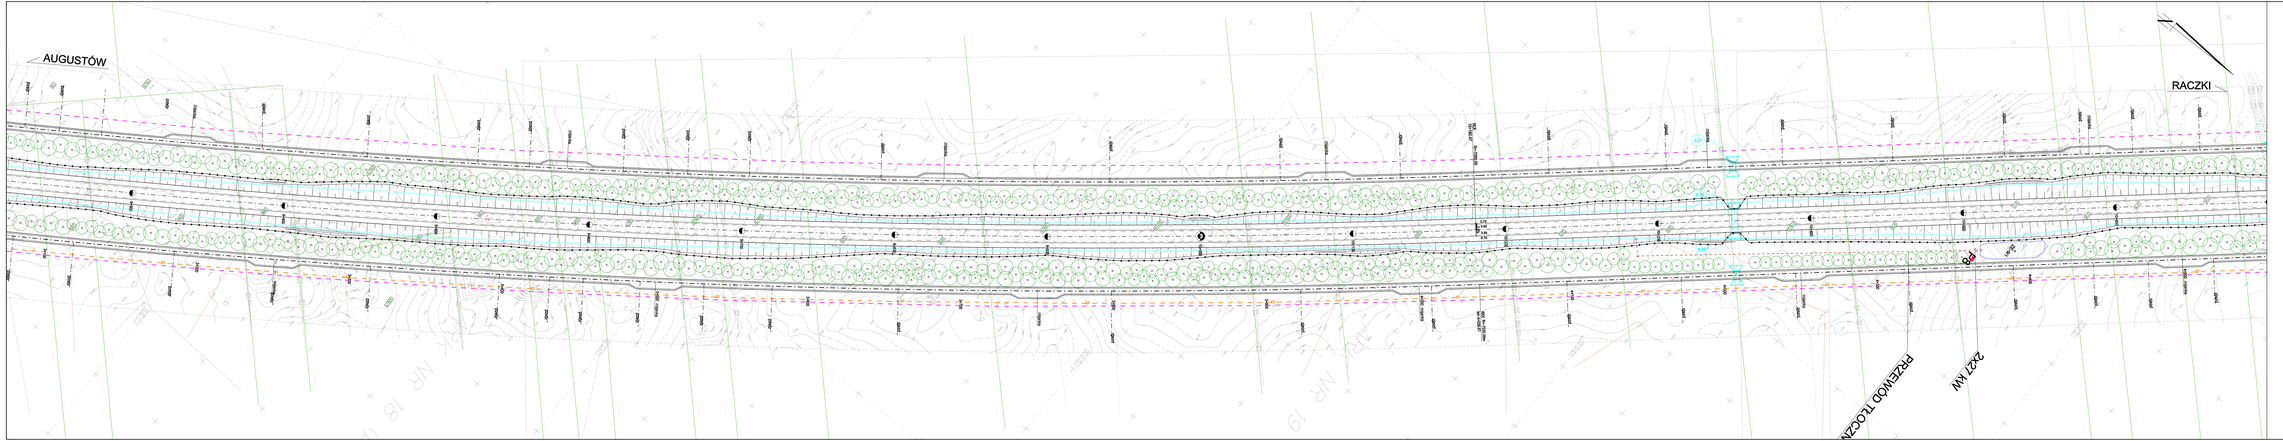

RENCJA	TYP MODYFIKACJI	DATA	IMIĘ I NAZWISKO

INWESTOR:
GDDKiA
Generalna Dyrekcja Dróg Krajowych i Autostrad
Oddział w Białymstoku
ul. Zwycięstwa 2, 15-703 Białystok

WYKONAWCA:
budimex
BUDIMEX S.A.
ul. Stanisława Dubois 41, 01-040 Warszawa

KONSULTANT WYKONAWCY:
BIURO PROJEKTOWO-INŻYNIERSKIE DROGI I MOSTY
Trasa Północ-Wschód Sp. z o.o.
ul. Konduktorska 11, 03-612 Warszawa
tel. (0) 22 20 10 1 fax. (0) 22 20 10 3 e-mail: biuro@trasa.com

Obiekt: Projekt Budowlany	Zadanie: Budowa obwodnicy Augustowa w ciągu drogi krajowej nr 8 (na odcinku od węzła Augustów do węzła Sobolewo) i drogi ekspresowej S-61 (na odcinku od węzła Sobolewo do węzła Lubowidz)		
Nr kolej.: 1.2	Temat opracowania: PROJEKT ZAGOSPODAROWANIA TERENU		
Arkusz:	Część rysunkowa		
Nazwa rysunku:	Tytuł rysunku: Plan zagospodarowania terenu		
Projektant:	Kier. zespołu: Inż. Tadeusz Grotte	Nr uprawnień: IN-2/9/85	Podpis:
Sprawdzający:	Kier. zespołu: Inż. Jerzy Wasilenkiewicz	WZDP W-wa 0275	
Data opracowania: 10-2011	Skala: 1:1000	Nr rys.: 2	Ilość arkuszy: 13	Format: A0