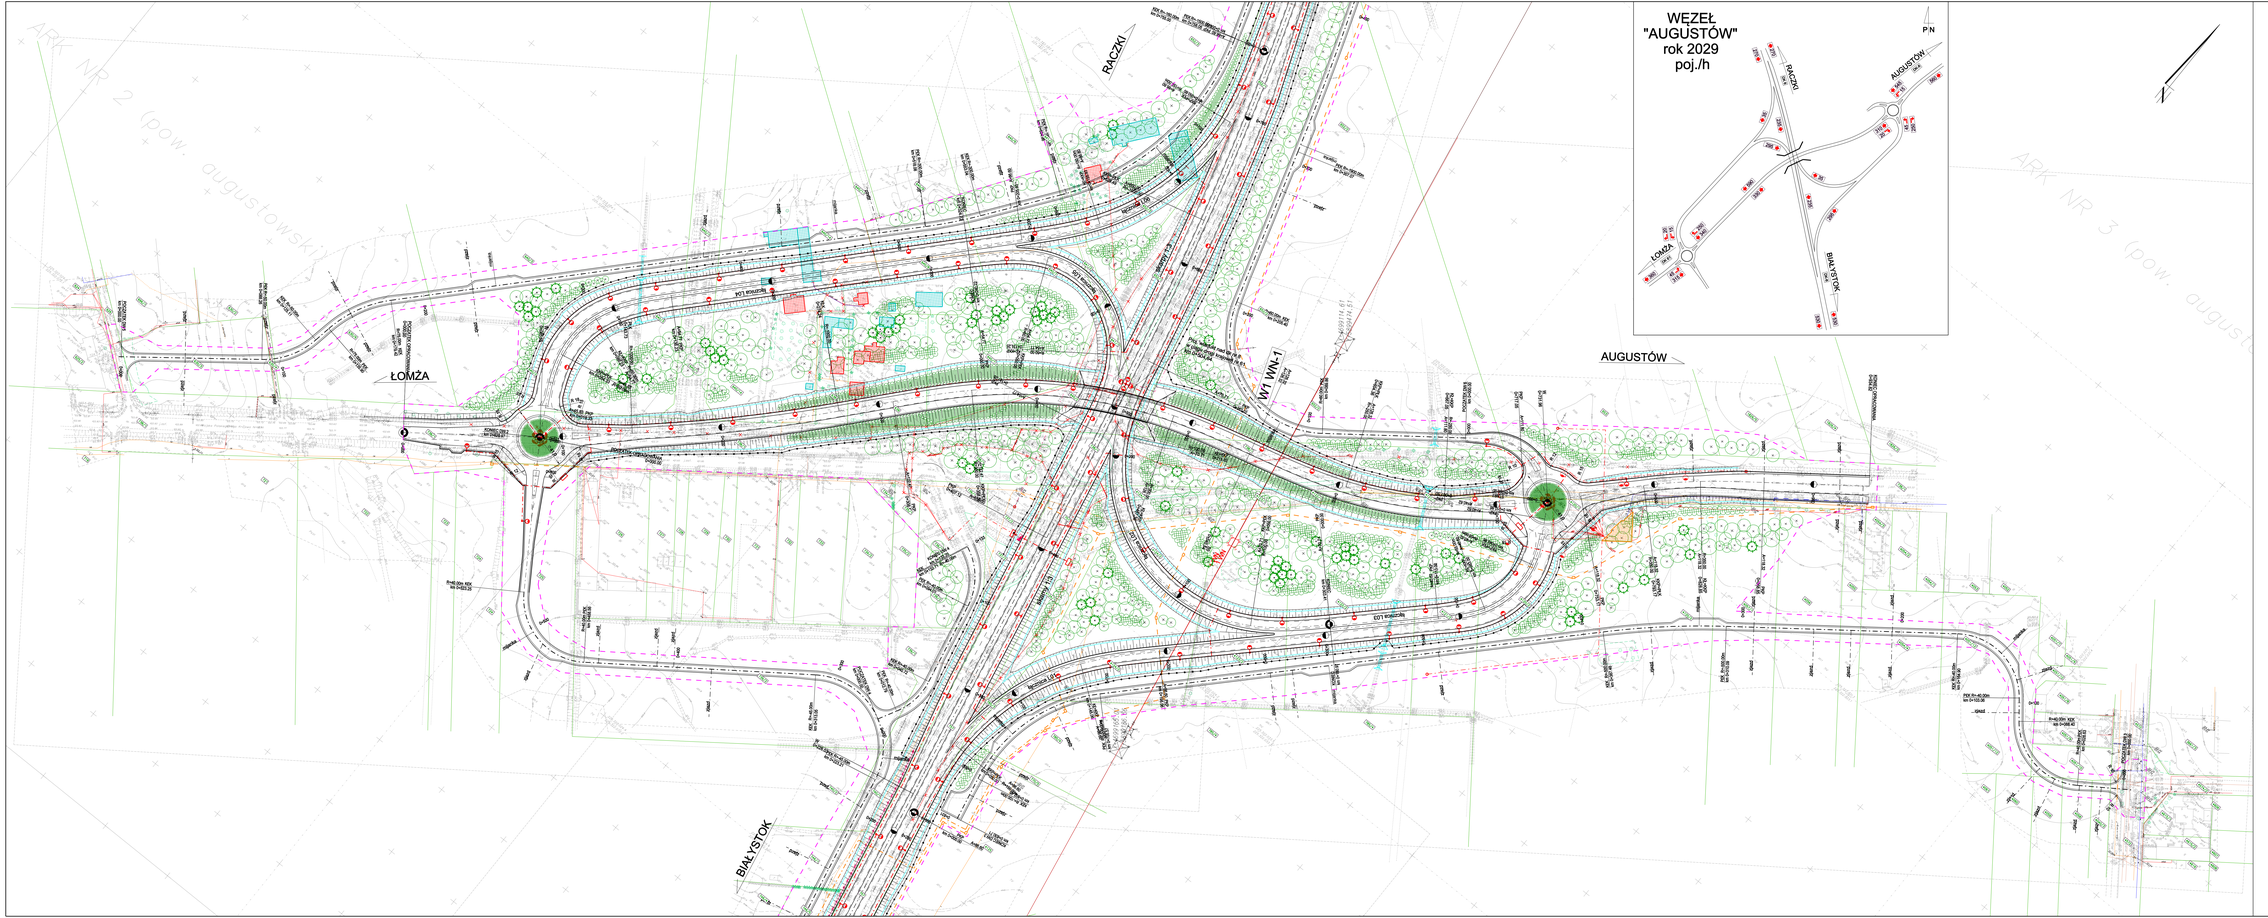

REWIZJA	TYP MODYFIKACJI	DATA	IMIĘ I NAZWISKO

INWESTOR:

Generalna Dyrekcja Dróg Krajowych i Autostrad
Oddział w Białymstoku
ul. Zwycięstwa 2, 15-703 Białystok

WYKONAWCA:

BUDIMEX S.A.
ul. Stawki 40, 01-040 Warszawa

KONSULTANT WYKONAWCY:

BIURO PROJEKTOWO BADAWCZE DRÓG I MOSTÓW
Transprojekt-Warszawa Sp. z o.o.
ul. Kurdybanowska 11, 03-612 Warszawa
tel. (22) 832 29 15, fax (22) 832 29 12, e-mail: transwa@transwa.com

Stadium:	Zamierzenie budowlane:
Projekt Budowlany	Zagospodarowanie i wykonanie Obwodnicy Augustowa w ciągu drogi krajowej nr 2 (na odcinku od węzła Augustów do węzła Sokołów) i drogi wojewódzkiej nr 2 (na odcinku od węzła Sokołów do węzła Łomżyńskiej)
Nr tomu: 1.2	Tytuł zamierzenia: PROJEKT ZAGOSPODAROWANIA TERENU Część rysunkowa
Branża: Kolejnictwo	Tytuł rysunku: Plan zagospodarowania terenu

Stanowisko:	Imię i nazwisko:	Nr ogłoszenia:	Podpis:
Projektant:	mgr inż. Tadeusz Grotte	04-22/0000	
Sprawdzający:	mgr inż. Jerzy Mastalerczuk	WZDP 04 nr 22/75	

Data sprawdzenia:	Skala:	Nr tys.:	Arkusz:	Podpis:
10-2011	1:1000	2	02	