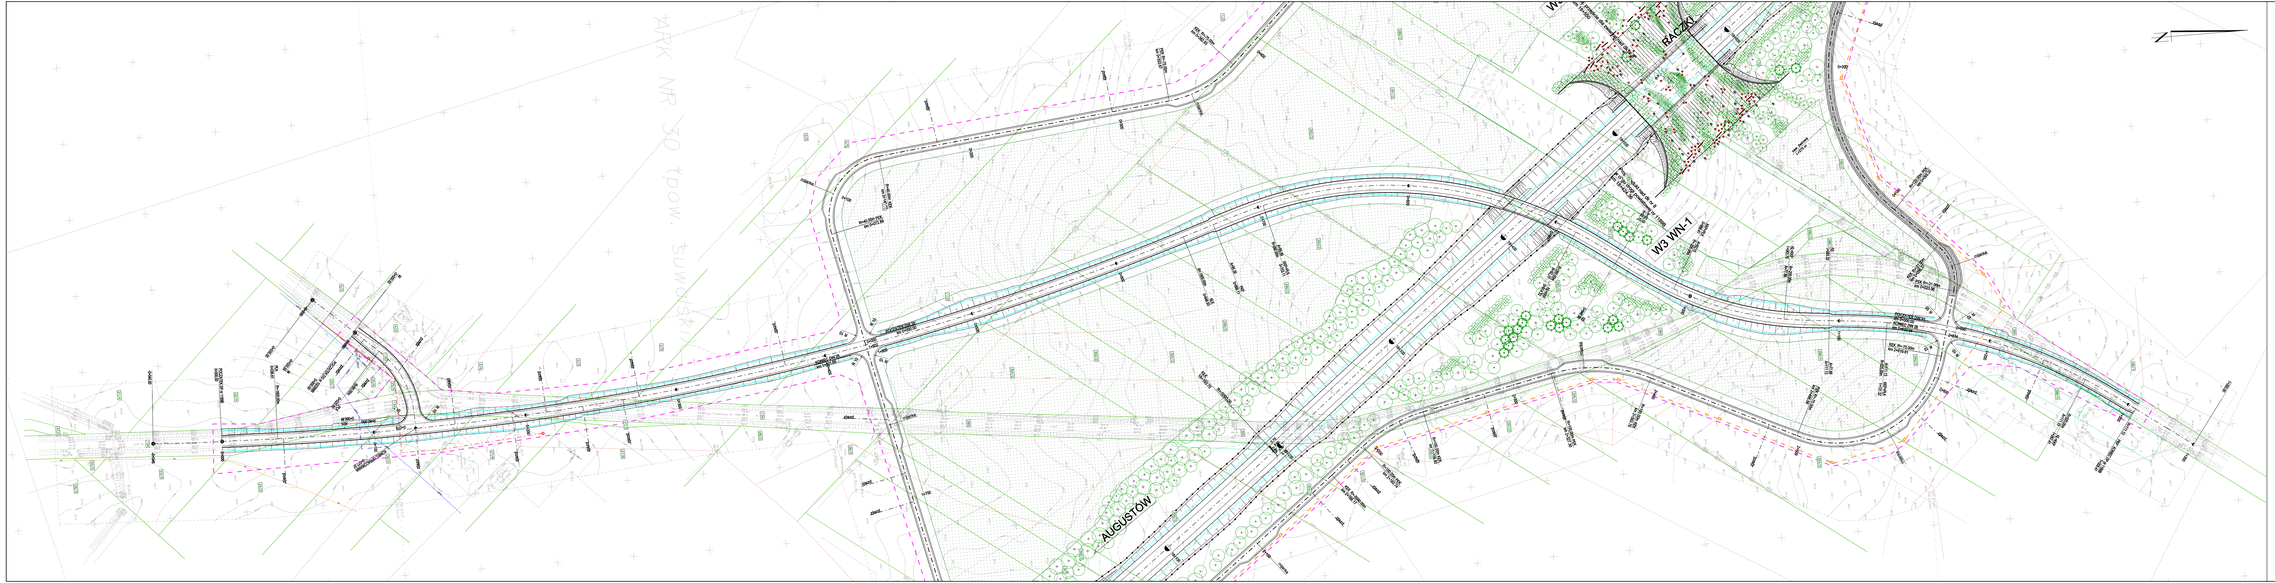

REWIZJA	TYP MODYFIKACJI	DATA	IMIĘ / NAZWISKO

ZAMAWIAJĄCY:

GDDKiA

Generalna Dyrekcja Dróg Krajowych i Autostrad
Oddział w Białymstoku
ul. Zwycięstwa 2, 15-703 Białystok

WYKONAWCA:

budimex

BUDIMEX S.A.
ul. Stawki 40, 01-040 Warszawa

KONSULTANT WYKONAWCY:

BIURO PROJEKTOWO BADAWCZE DRÓG I MOSTÓW
Transprojekt-Warszawa Sp. z o.o.
ul. Koszykowa 11, 00-612 Warszawa
tel. 22 02 25 15, fax 22 02 25 15, e-mail: transw@transw.com

Projekt: Budowlany	Zadanie: Dostosowanie i wykonanie Obwodnicy Augustowa w ciągu drogi krajowej nr 2 (na odcinku od węzła Augustów do węzła Sobrejki i drogi ekspresowej S-61 (na odcinku od węzła Sobrejki do węzła Lubowidz)
Nr zadań: 1.2	Tytuł zamówienia: PROJEKT ZAGOSPODAROWANIA TERENU Część rysunkowa
Skala: 1:500,1:1000,1:2000	Tytuł rysunku: Plan zagospodarowania terenu

Sprawdzenie:	Imię i nazwisko:	Nr uprawnień:	Podpis:
Projekt:	mgr inż. Tadeusz Grotte	10-0200/85	
Sprawdzenie:	mgr inż. Jerzy Mieleszczuk	NCDP 40 we 2001/0	

Data zatwierdzenia:	Skala:	Nr rys.:	Ilość:	Rozdział:
10-2011	1:1000	2	23	