



WIDOKI NA FILAR 3-3
SKALA 1:100

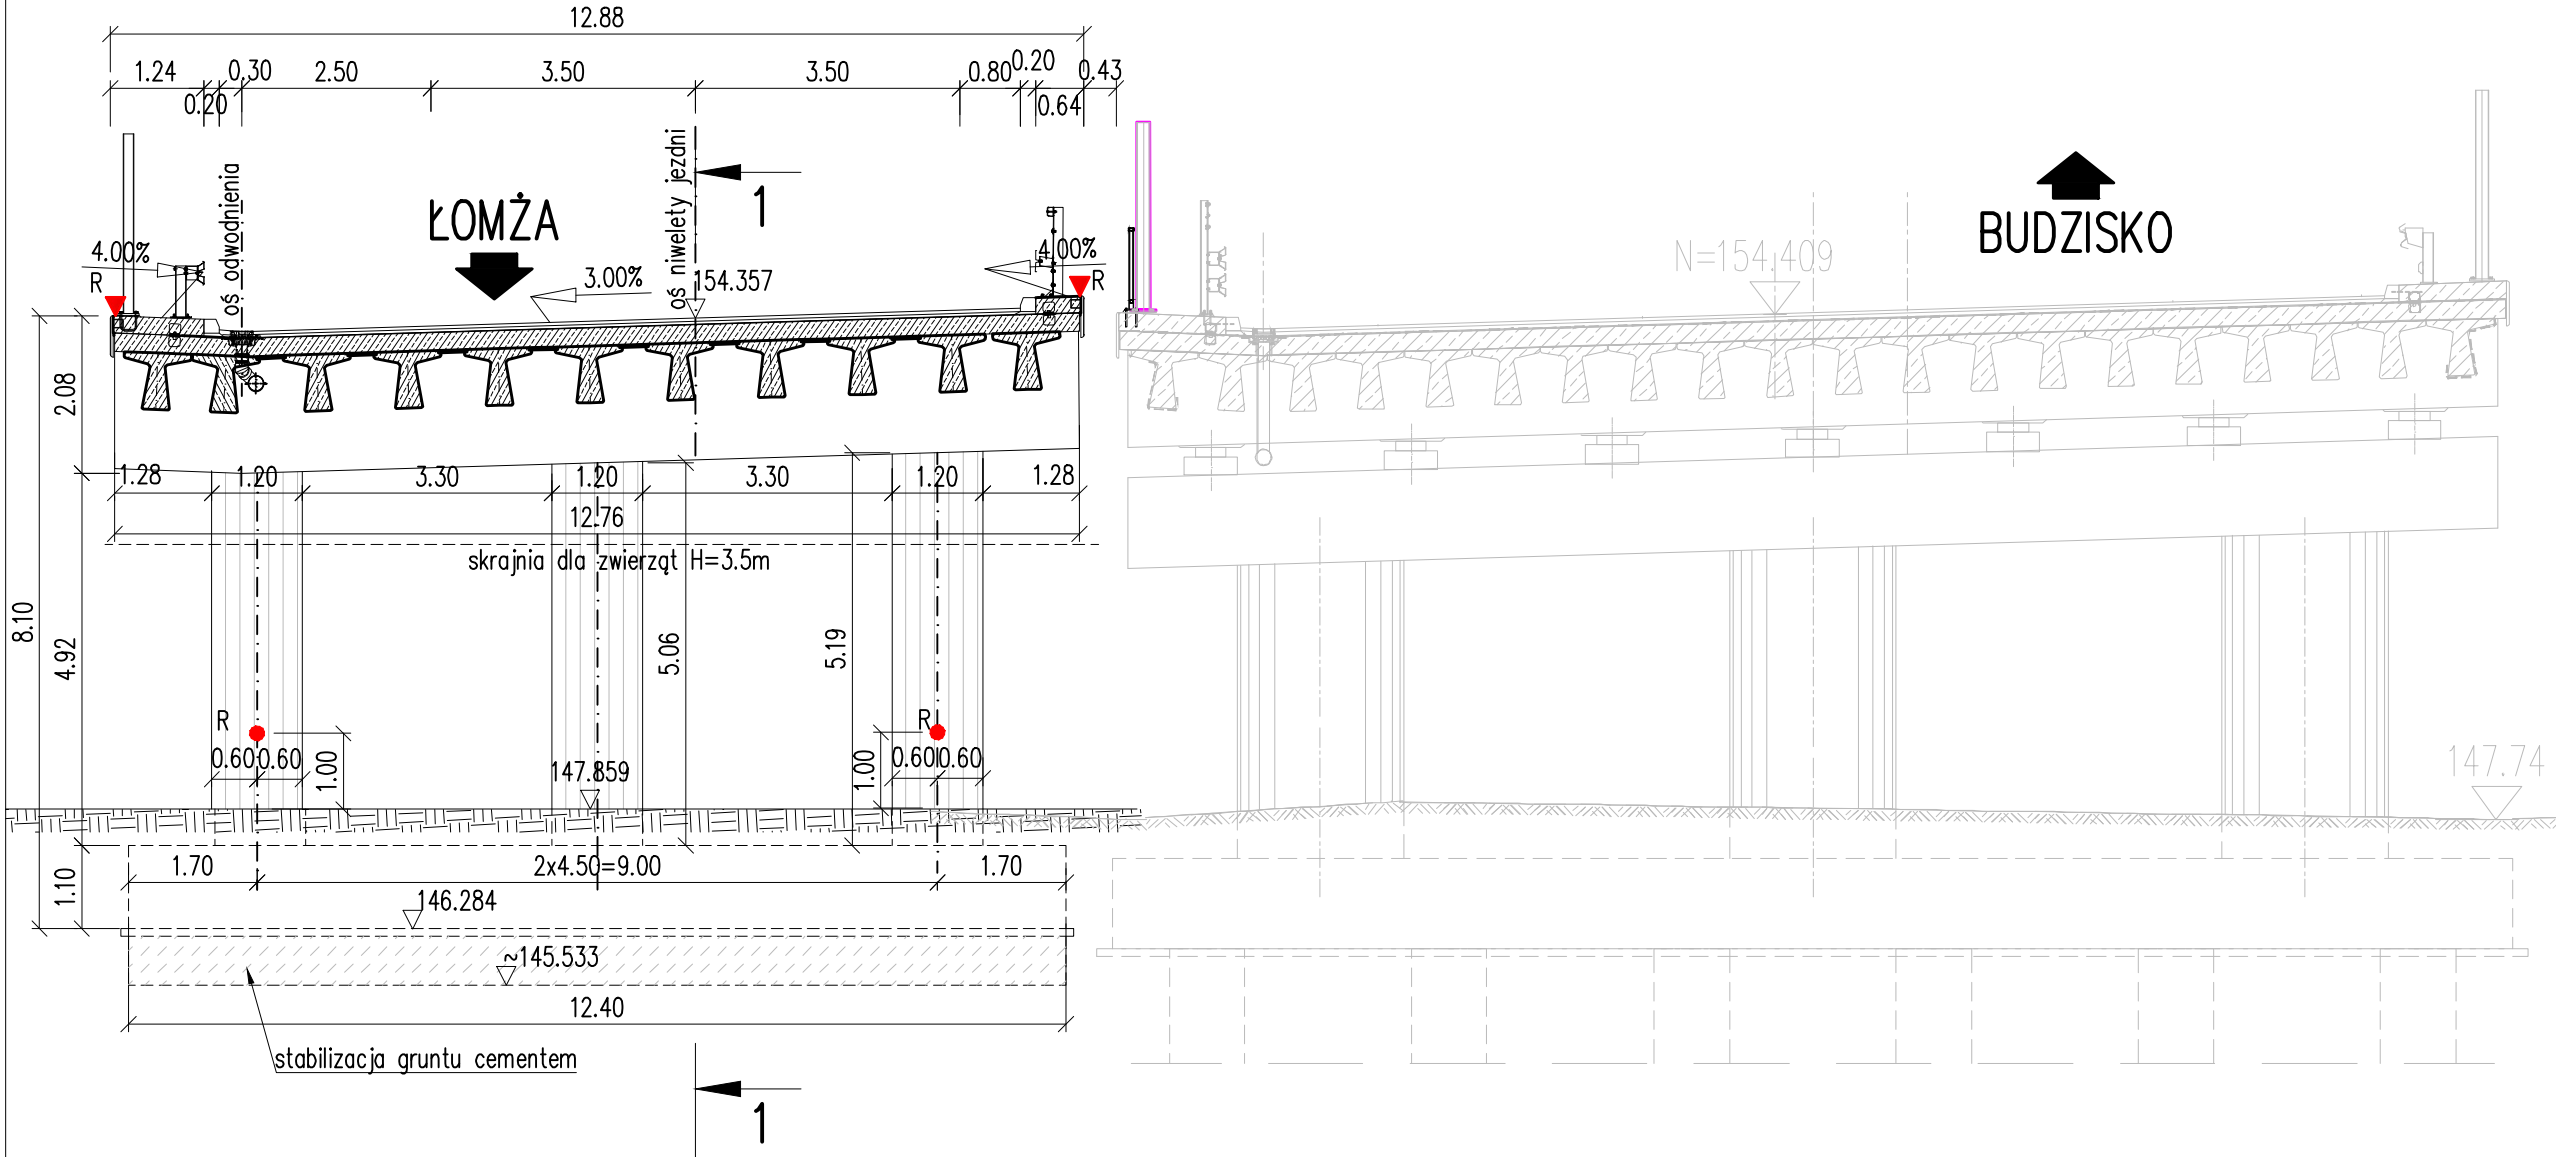

WIDOK NA PRZYCZÓŁEK 4-4
SKALA 1:100

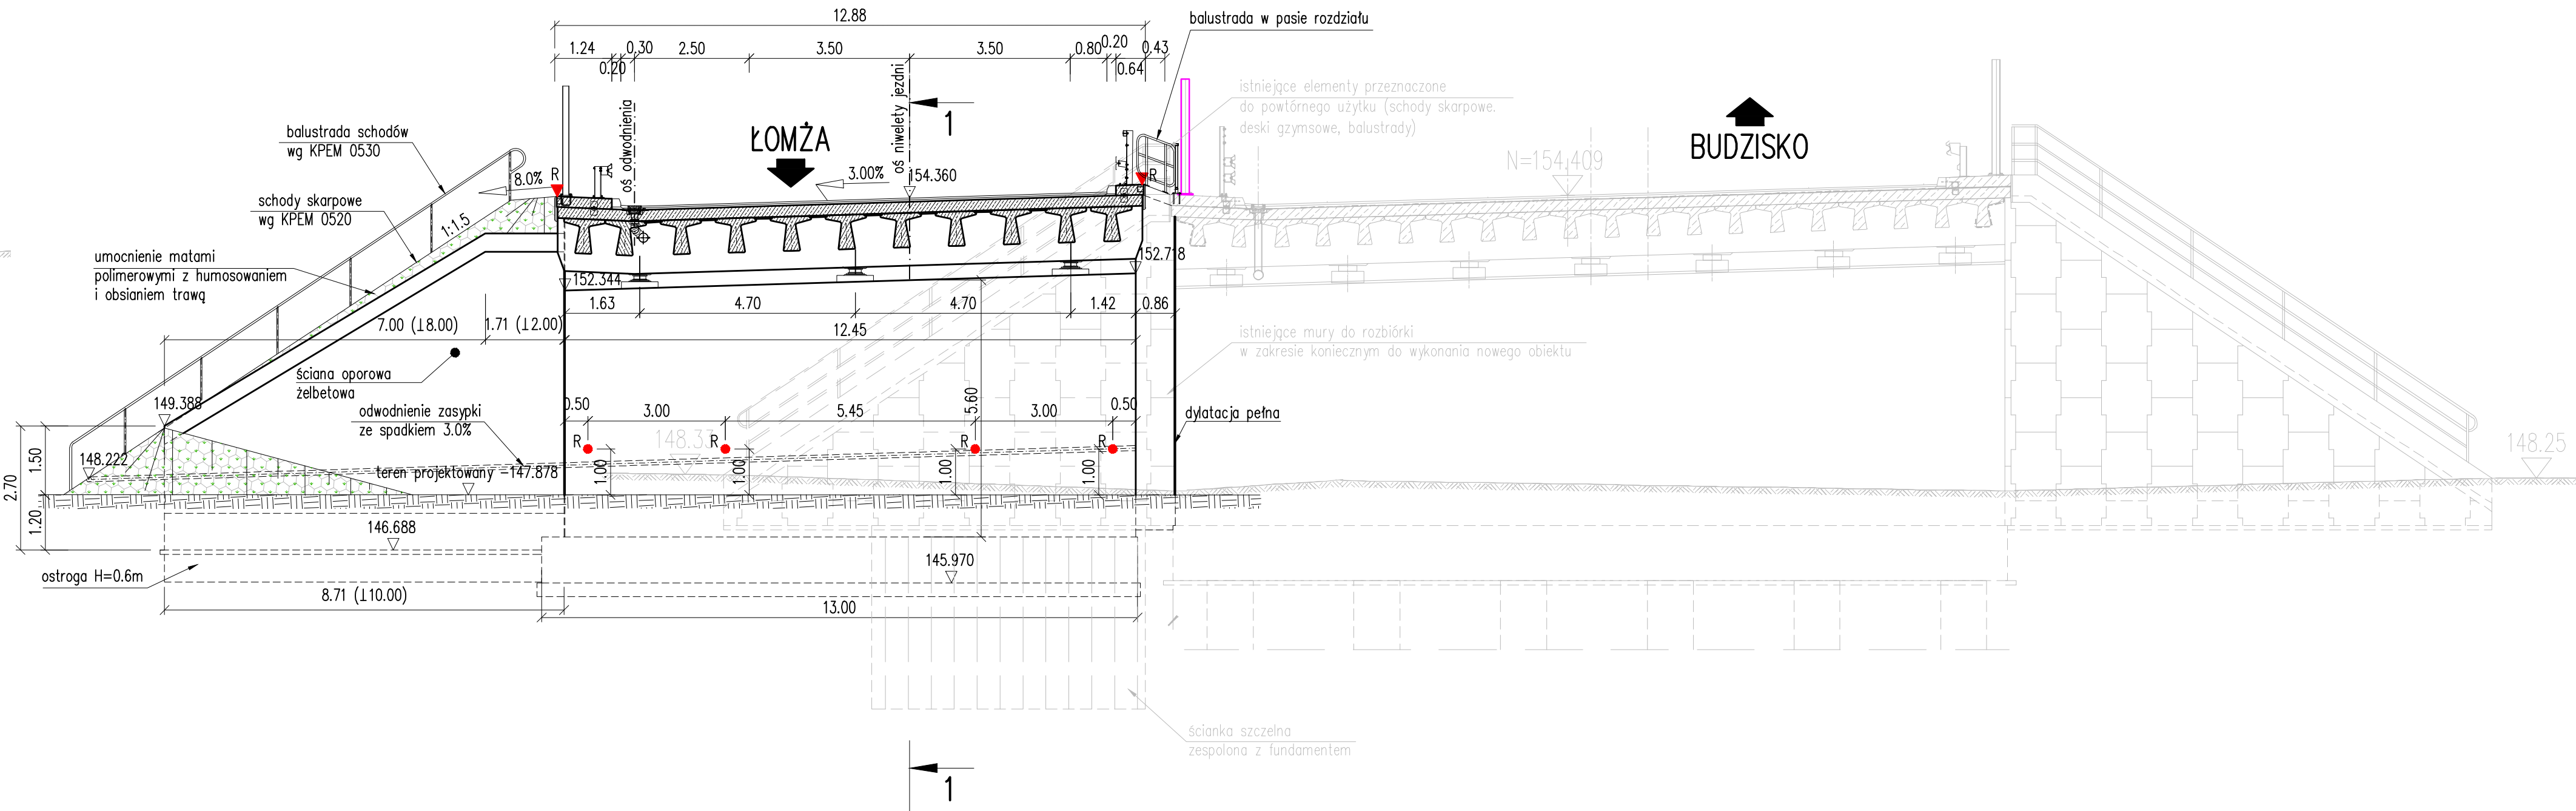

ZAMAWIAJĄCY / INWESTOR: 		Generalna Dyrekcja Dróg Krajowych i Autostrad Oddział w Białymstoku ul. Zwycięstwa 2, 15-073 Białystok	
WYKONAWCA:  POLAQUA Sp. z o.o. ul. Dworska 1, 05-500 Wiślica Kozłowska, Piaseczno		WYKONAWCA PROJEKTU:  Voessing Polska Sp. z o.o. ul. Grobla 17/5, 61-859 Poznań	
NAZWA INWESTYCJI: Projekt i budowa drogi ekspresowej S-61: Ostrów Mazowiecka- obw. Augustowa, odcinek: obwodnica Szczuczyna, II jezdnia			
FAZA PROJEKTU: PROJEKT ARCHITEKTONICZNO-BUDOWLANY			
BRANŻA: BRANŻA KONSTRUKCYJNO - INŻYNIERSKA			
TOM: PBS61.T3_1 Budowa obiektu WE/PZ-1			
NAZWA RYSUNKU: Widok na filar i przyczółek			SKALA: 1:100
FUNKCJA:	IMIĘ I NAZWISKO	SPECJALNOŚĆ I NR UPRAWNIEN	PODPIS
PROJEKTANT:	mgr inż. Sławomir Dobrzyński	KUP/0849/POM/12 MOSTOWA BEZ OGRANICZEŃ	
SPRAWDZAJĄCY:	mgr inż. Jan Durda	NR 34/98 SPEL. KONSTRUKCYJNO - BUDOWLANA BEZ OGRANICZEŃ	
DATA: 02.2018 r.	NR UMOWY: 2410.1.2016/2017	NR RYS: 4	EGZ.: