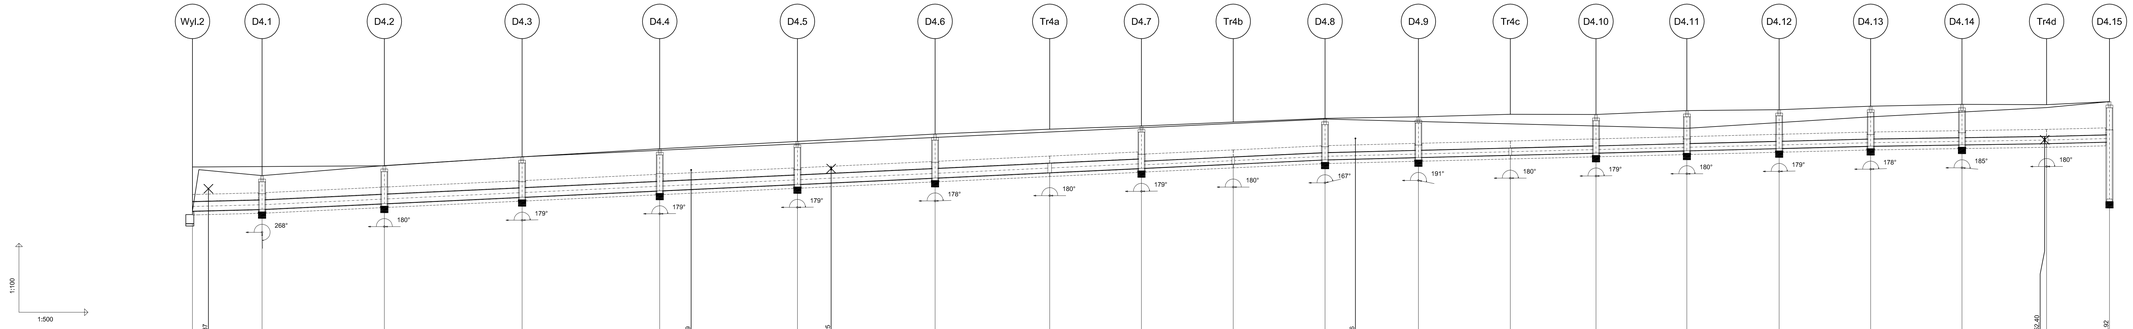

OZNACZENIE PROFILU:
POZIOM PORÓWNAWCZY

	Wyl.2 140,00m n.p.m.	D4.1	D4.2	D4.3	D4.4	D4.5	D4.6	Tr4a	D4.7	Tr4b	D4.8	D4.9	Tr4c	D4.10	D4.11	D4.12	D4.13	D4.14	Tr4d	D4.15
PROJ. RZĘDNA TERENU	149,65	151,32	151,15	150,94	151,38	152,43	152,75	152,96	153,10	153,27	153,43	153,50	153,61	153,60	153,72	153,81	153,86	154,04	154,16	154,16
RZĘDNA TERENU ISTN.	149,42	151,32	151,34	150,94	151,37	152,32	152,60	152,84	153,03	153,21	153,40	153,39	153,61	153,10	153,62	153,25	153,61	154,04	153,80	154,16
RZĘDNA DNA KANAŁU	149,42	149,48	150,00	149,60	150,28	150,11	150,50	151,47	151,57	151,44	151,43	151,40	151,50	151,50	151,50	151,52	151,52	151,58	151,92	152,40
NAZIOM	-0,42	1,04	1,24	1,34	1,41	1,45	1,49	1,47	1,47 1,28	1,52	1,49	1,49	1,46	1,37	1,43	1,37	1,43	1,46	1,37	1,43
ZAGŁĘBIENIE DNA KANAŁU	0,00	1,74	1,66	1,76	1,83	1,87	1,91	1,89	1,84	1,83	1,80	1,79	1,77	1,78	1,68	1,76	1,74	1,76	1,69	1,76
SPADKI, DŁUGOŚCI		0.5% 15,14m	0.93%																	0.5% 13,66m
ŚREDNICA, MATERIAŁ		PE100RC Ø400mm	PP Ø400mm SN8 L=191.18m									PPØ315mm SN8 L=210.46m								
ODLEGŁOŚCI	0,00	3,47 15,14	15,14 26,58	41,71 29,95	71,67 29,92	101,58 29,93	131,52 29,93	161,45 24,93	186,38 19,94	206,32 19,95	226,27 19,96	246,23 20,30	266,53 19,97	286,51 18,64	305,14 19,76	324,90 20,06	344,96 19,89	364,85 19,85	384,71 18,40	403,11 13,66	416,77
HEKTOMETRY	Wyl.2	D4.1	D4.2	D4.3	D4.4	D4.5	D4.6	Tr4a	D4.7	Tr4b	D4.8	D4.9	Tr4c	D4.10	D4.11	D4.12	D4.13	D4.14	Tr4d	D4.15

0 1 2 3 4

Generator rozrzeźby T.Zbi (www.szkyrtel.com.pl)

DATA:	NR ZMIANY:	OPIS ZMIANY:	PODPIS

ZAMAWIAJĄCY / INWESTOR:
Generalna Dyrekcja Dróg Krajowych i Autostrad
Oddział w Białymstoku
ul. Zwycięstwa 2, 15-073 Białystok

WYKONAWCA:
POLAQUA Sp. z o.o.
ul. Dworska 1,
05-500 Wólka Rzodziewska,
Piaseczno

WYKONAWCA PROJEKTU:
Voessing Polska Sp. z o.o.
ul. Grobla 17/3,
61-859 Poznań

NAZWA INWESTYCJI:
Projekt i budowa drogi ekspresowej S-61: Ostrów Mazowiecka- obw. Augustowa, odcinek: obwodnica Szczuczyna, II jezdnia

FAZA PROJEKTU:
PROJEKT ARCHITEKTONICZNO-BUDOWLANY

BRANŻA:
BRANŻA SANITARNA

TOM:
PBS61.T4 ODWODNIENIE UKŁADU DROGOWEGO

NAZWA RYSUNKU:
Profil podłużny kanalizacji deszczowej - cz.2

SKALA:
1:100/500

FUNKCJA:	IMIĘ I NAZWISKO	SPECJALNOŚĆ I NR UPRAWNIEŃ	PODPIS
PROJEKTANT:	inż. Agnieszka Łuczak	KUP/0149/POOS/08 specjalność instalacyjna	
SPRAWDZAJĄCY:	inż. Adam Brodacki	KUP/0066/PWOS/09 specjalność instalacyjna	

DATA:	NR UMOWY:	NR RYS:	EGZ.:
01.2018 r.	2410.1.2016/2017	2.2	