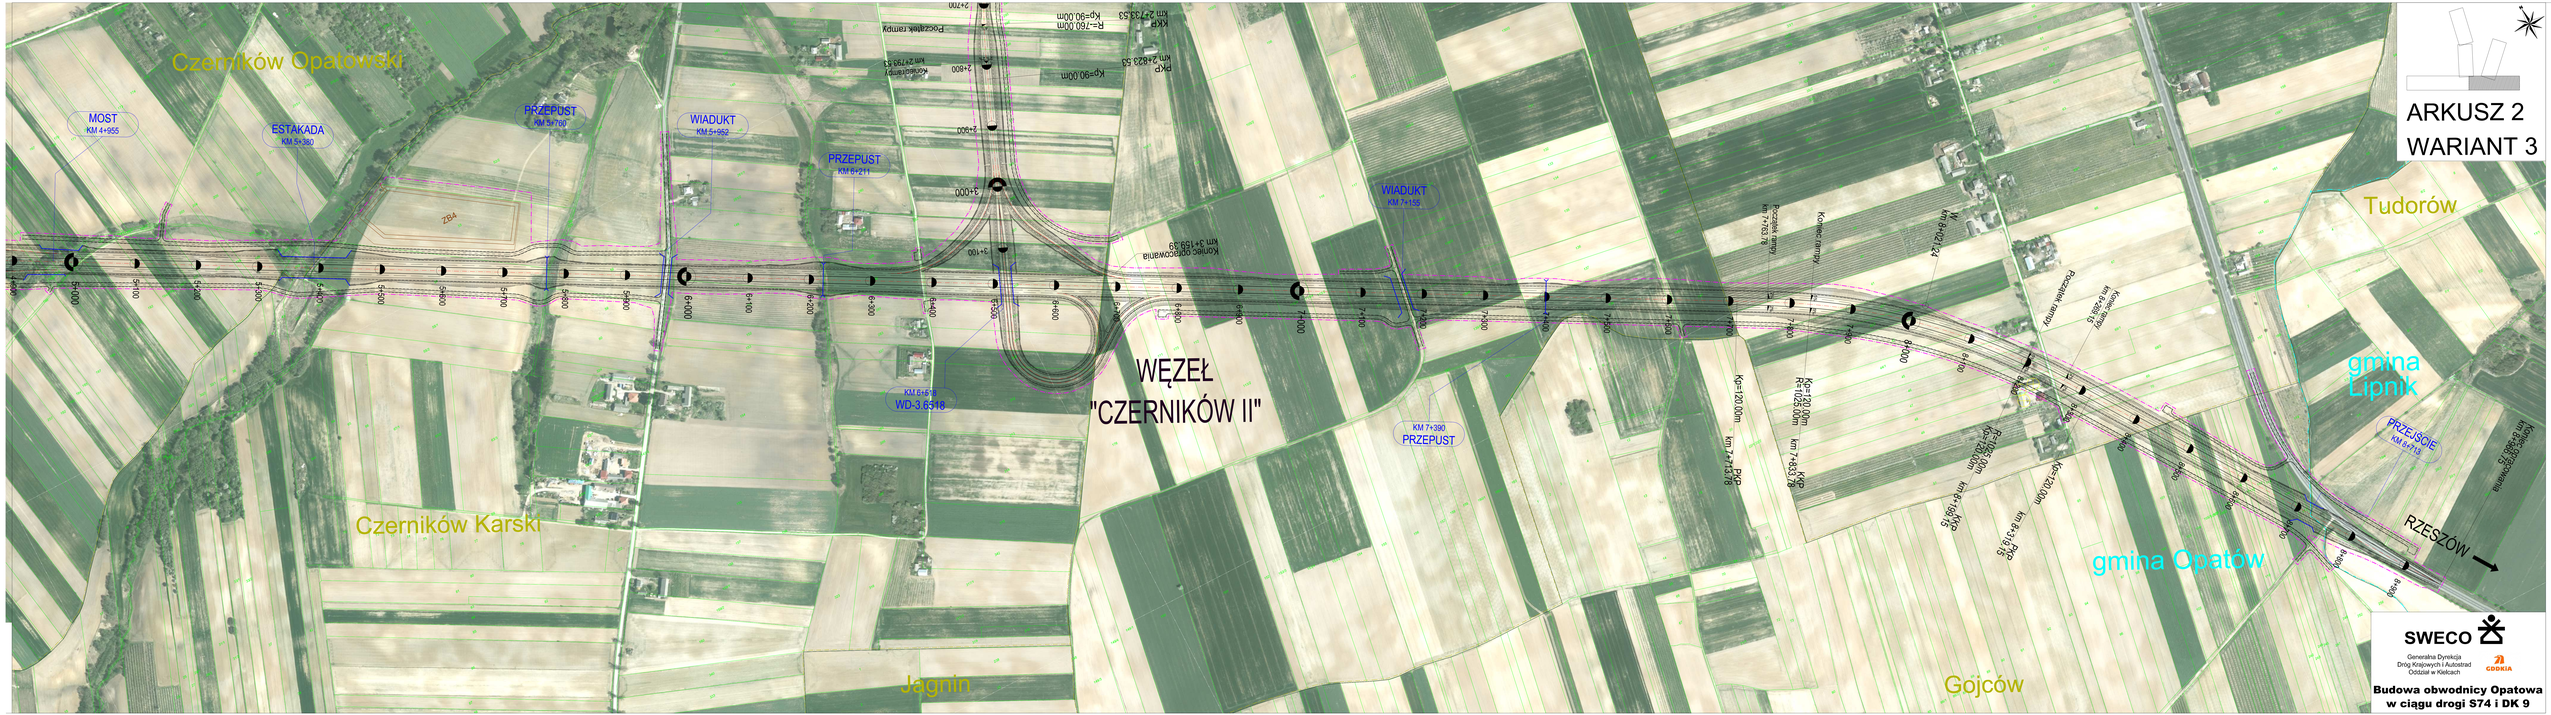
ARKUSZ 2
WARIANT 3
Czerników Opatowski
Czerników Karski
Jagnin
Gojców
gmina Opatów
gmina Lipnik
Tudorów
WĘZEŁ
"CZERNIKÓW II"
MOST
KM 4+955
ESTAKADA
KM 5+380
PRZEPUST
KM 5+700
WIADUKT
KM 5+952
PRZEPUST
KM 6+211
WIADUKT
KM 7+185
PRZEPUST
KM 7+390
PRZEJŚCIE
KM 8+713
WD-3.6518
RZESZÓW
SWECO
Generalna Dyrekcja Dróg Krajowych i Autostrad Oddział w Kielcach
GDDKiA
Budowa obwodnicy Opatowa w ciągu drogi S74 i DK 9