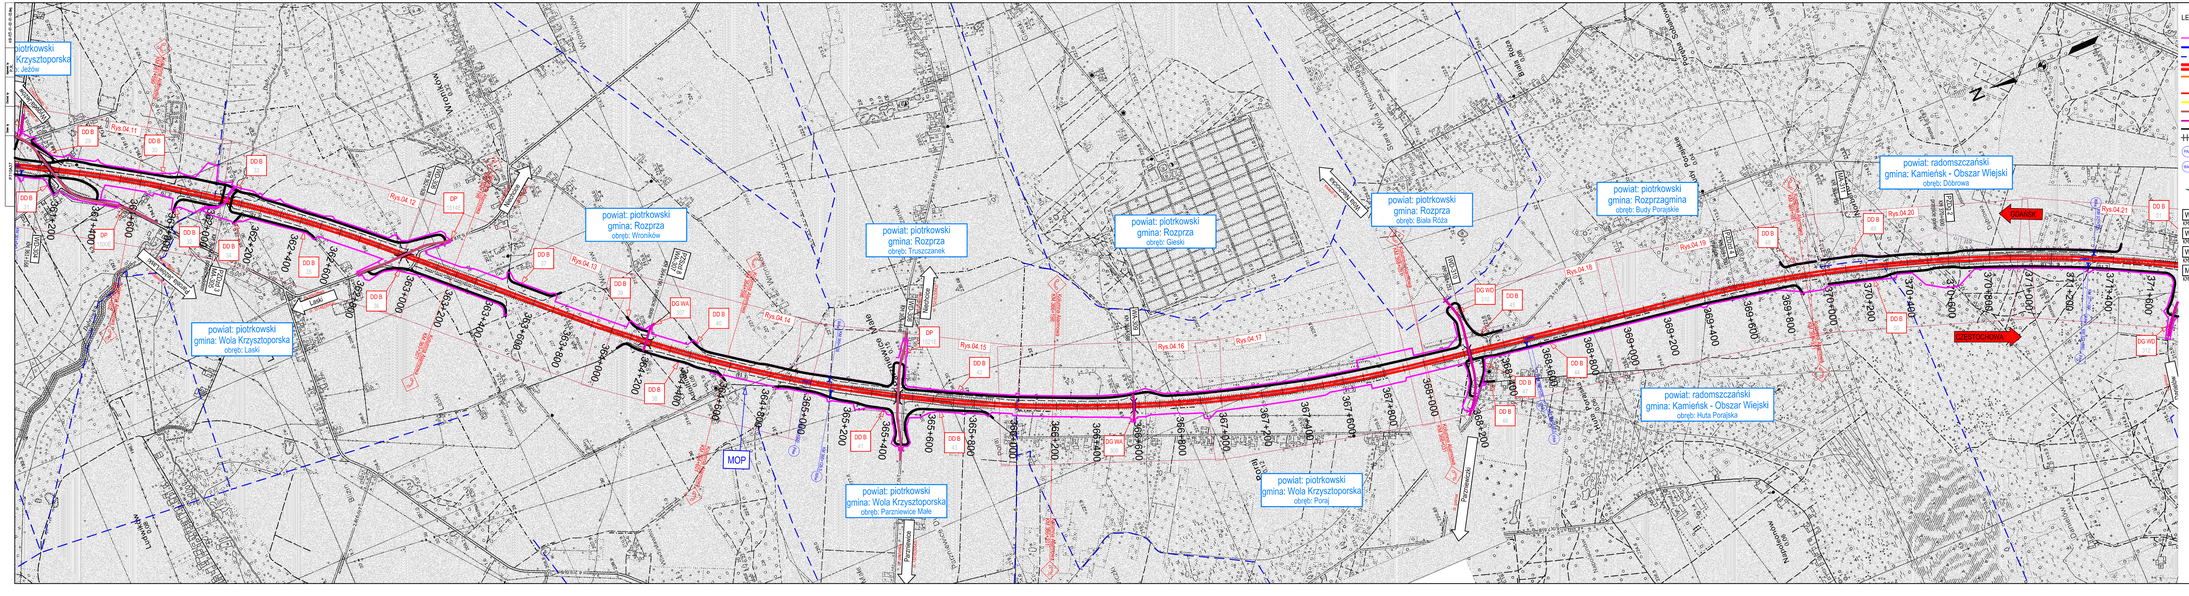

INWESTOR:
GENERALNY DYREKTOR DRÓG KRAJOWYCH I AUTOSTRAD
ul. Żelazna 59, 00–848 Warszawa
GDDKiA

JEDNOSTKA PROJEKTOWA:
LIDER: TRAKT
PARTNER: SENER

ZADANIE:
AUTOSTRADA A1
TUSZYN (bez węzła) - DL. WĘZŁOWEGO STRZYKOZY/ŚLĄSKIEGO
OD KM 320+457,55 DO KM 380+741,51
ODCINEK B - WĘZEŁ RZGOWSKI (BEZ WĘZŁA) - WĘZEŁ KAMIEŃSK (Z WĘZŁEM)
OD KM 351+000 DO KM 376+000

NAZWA OPRACOWANIA:
PROJEKT ZAGOSPODAROWANIA TERENU
CZĘŚĆ RYSUNKOWA

TYTUŁ RYSUNKU:
PLAN ORIENTACYJNY

FUNKCJA	IMIĘ I NAZWISKO	BRANŻA	SPECJALNOŚĆ/NUMER UPRAWNIEŃ	PODPIS
Projektant	mgr inż. Piotr Rabsch	drogowa	MAZ/0194/PODO/06	
Sprawdzający	inż. Marcin Nowosnik	drogowa	MAZ/0124/PODO/06	

NR UMOWY	SKALA	DATA	STADIUM	BRANŻA	NR RYS.
2/RID/2011	1:5000	MARZEC 2013	PROJEKT BUDOWLANY	PZT	01–02/01–02–PZT–02