


Droga dojazdowa DD1c

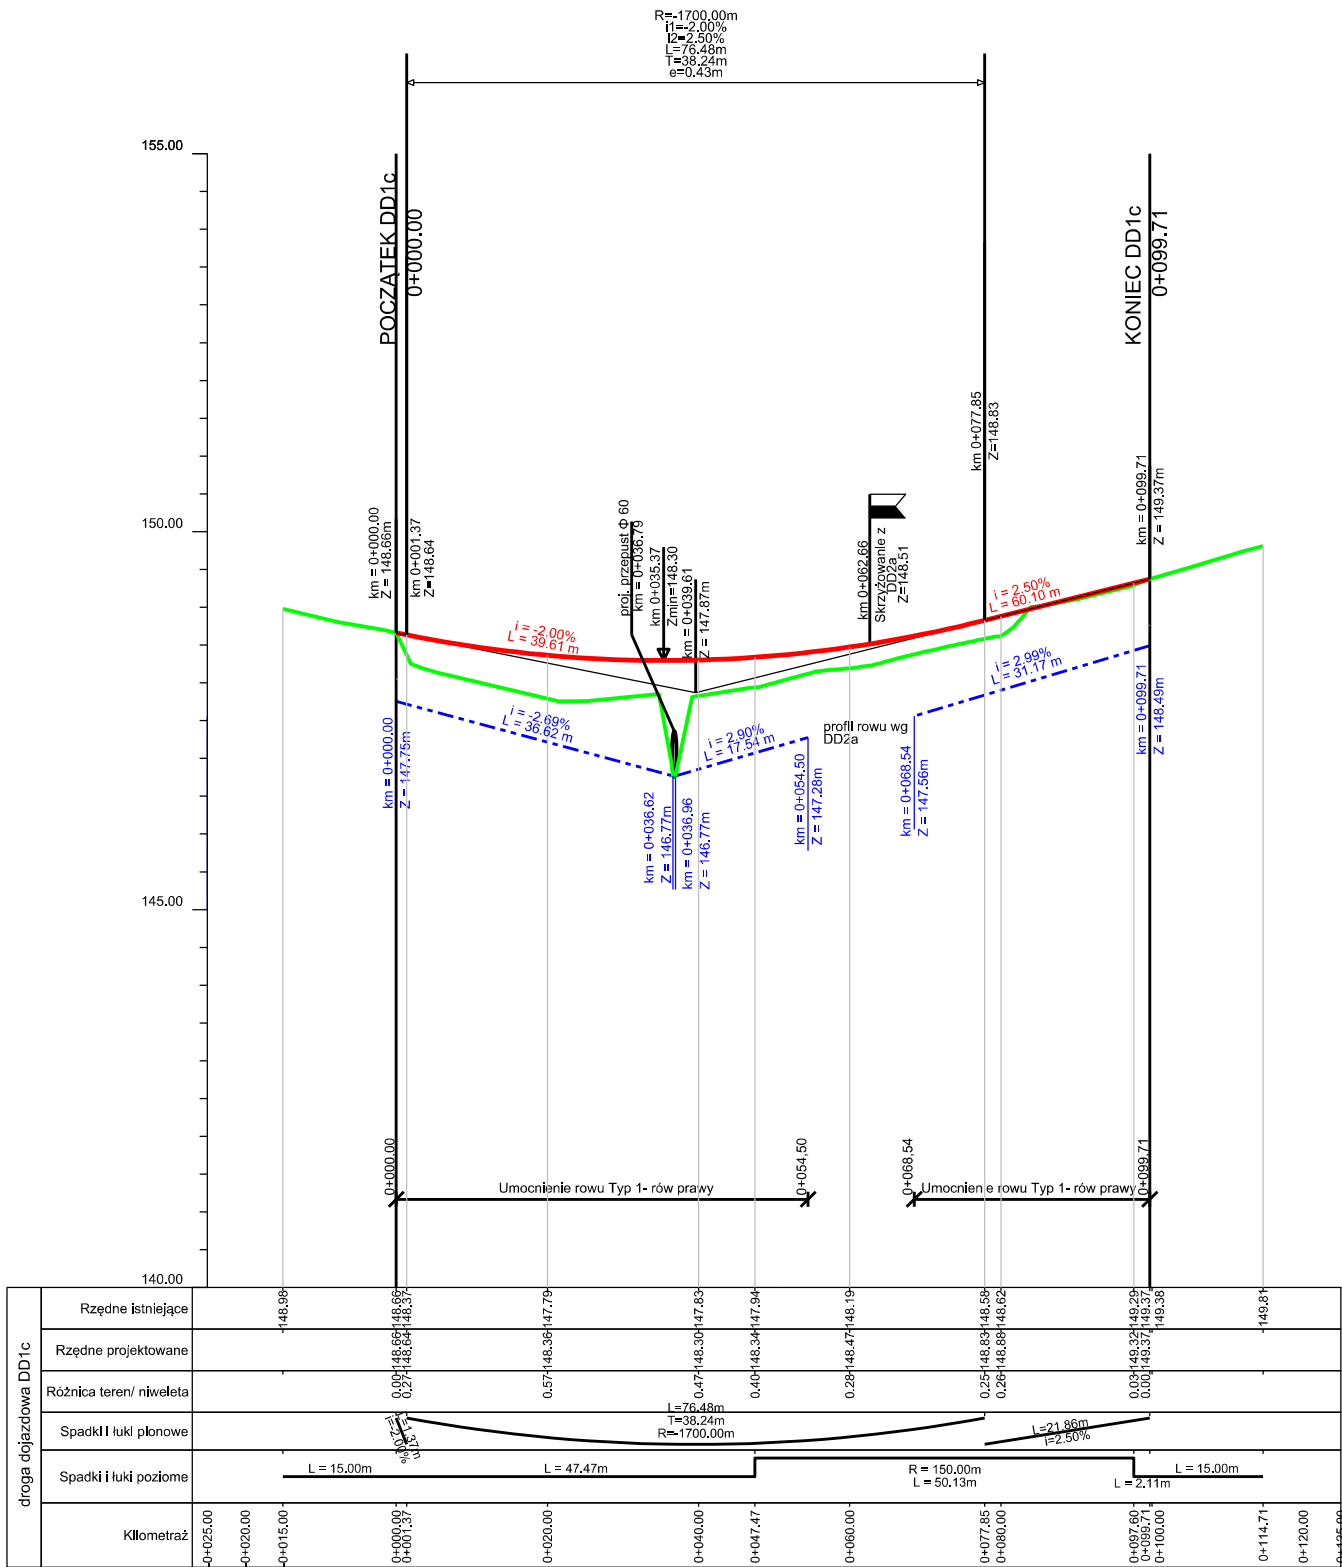

LEGENDA

- proj. niweleta
- istniejący teren
- row lewy
- row prawy


METRYKA DROGI

klasa drogi: D

Vp: 30 km/h

kategoria ruchu: KR1

Opis łuku pionowego:

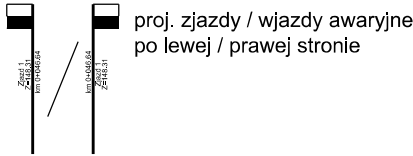

proj. skrzyżowanie

Umocnienia rowów:

- TYP 1- umocnienie warstwą humusu gr. 15cm wraz z obsiewem mieszkanką traw
- TYP 2- umocnienie rowu elementem ściekowym i płytami chodnikowymi 50x50x7 na podsypce cem.-piask. 1:4 gr.10cm
- TYP 3- umocnienie rowu geomembraną

</