PRZEKRÓJ POPRZECZNY 2-2
SKALA 1:50

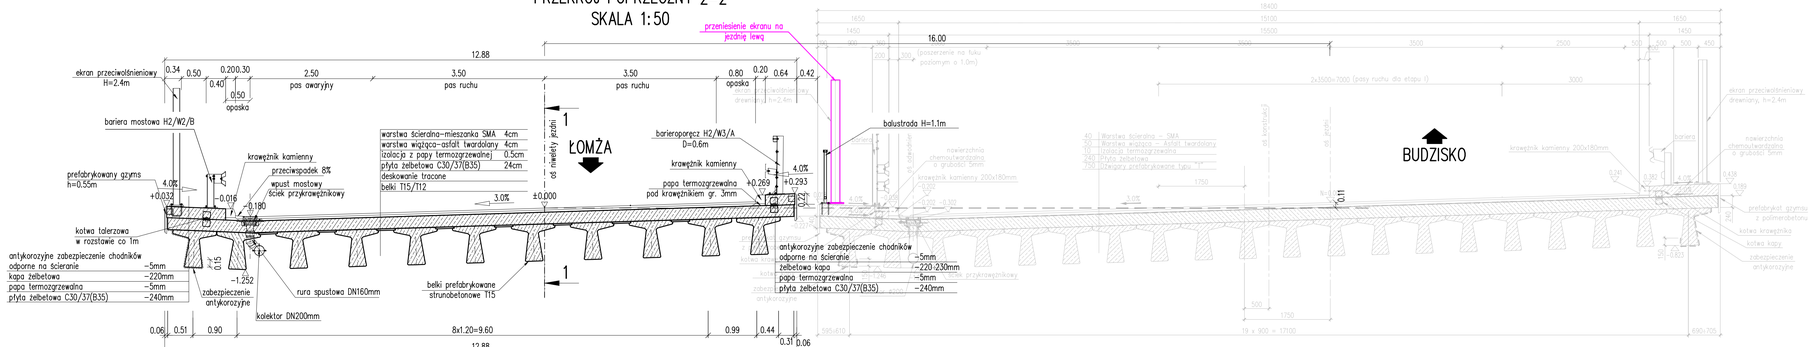

ZAMAWIAJĄCY / INWESTOR:	Generalna Dyrekcja Dróg Krajowych i Autostrad Oddział w Białymstoku ul. Zwycięstwa 2, 15-073 Białystok
WYKONAWCA:	POLAQUA Sp. z o.o. ul. Dworska 1, 05-500 Wólka Kozodawska, Piaseczno
WYKONAWCA PROJEKTU:	Voessing Polska Sp. z o.o. ul. Grobla 17/5, 61-859 Poznań
NAZWA INWESTYCJI:	Projekt i budowa drogi ekspresowej S-61: Ostrów Mazowiecka- obw. Augustowa, odcinek: obwodnica Szczuczyna, II jezdnia
FAZA PROJEKTU:	PROJEKT ARCHITEKTONICZNO-BUDOWLANY
BRANŻA:	BRANŻA KONSTRUKCYJNO - INŻYNIERSKA
TOM:	PBS61.T3_1 Budowa obiektu WE/PZ-1
NAZWA RYSUNKU:	Przekrój poprzeczny
SKALA:	1:50

FUNKCJA:	IMIĘ I NAZWISKO:	SPECJALNOŚĆ I NR UPRAWNIEŃ	PODPIS:
PROJEKTANT:	mgr inż. Sławomir Dobrzyński	KUP/0648/POOM/12 MOSTOWA BEZ OGRANICZEŃ	
SPRAWDZAJĄCY:	mgr inż. Jan Dunda	WE-18/18/1/BO KONSTRUKCYJNO - BUDOWLANA BEZ OGRANICZEŃ	
DATA:	NR UMOWY:	NR RYS:	EGZ.:
01.2018 r.	2410.1.2016/2017	3	