

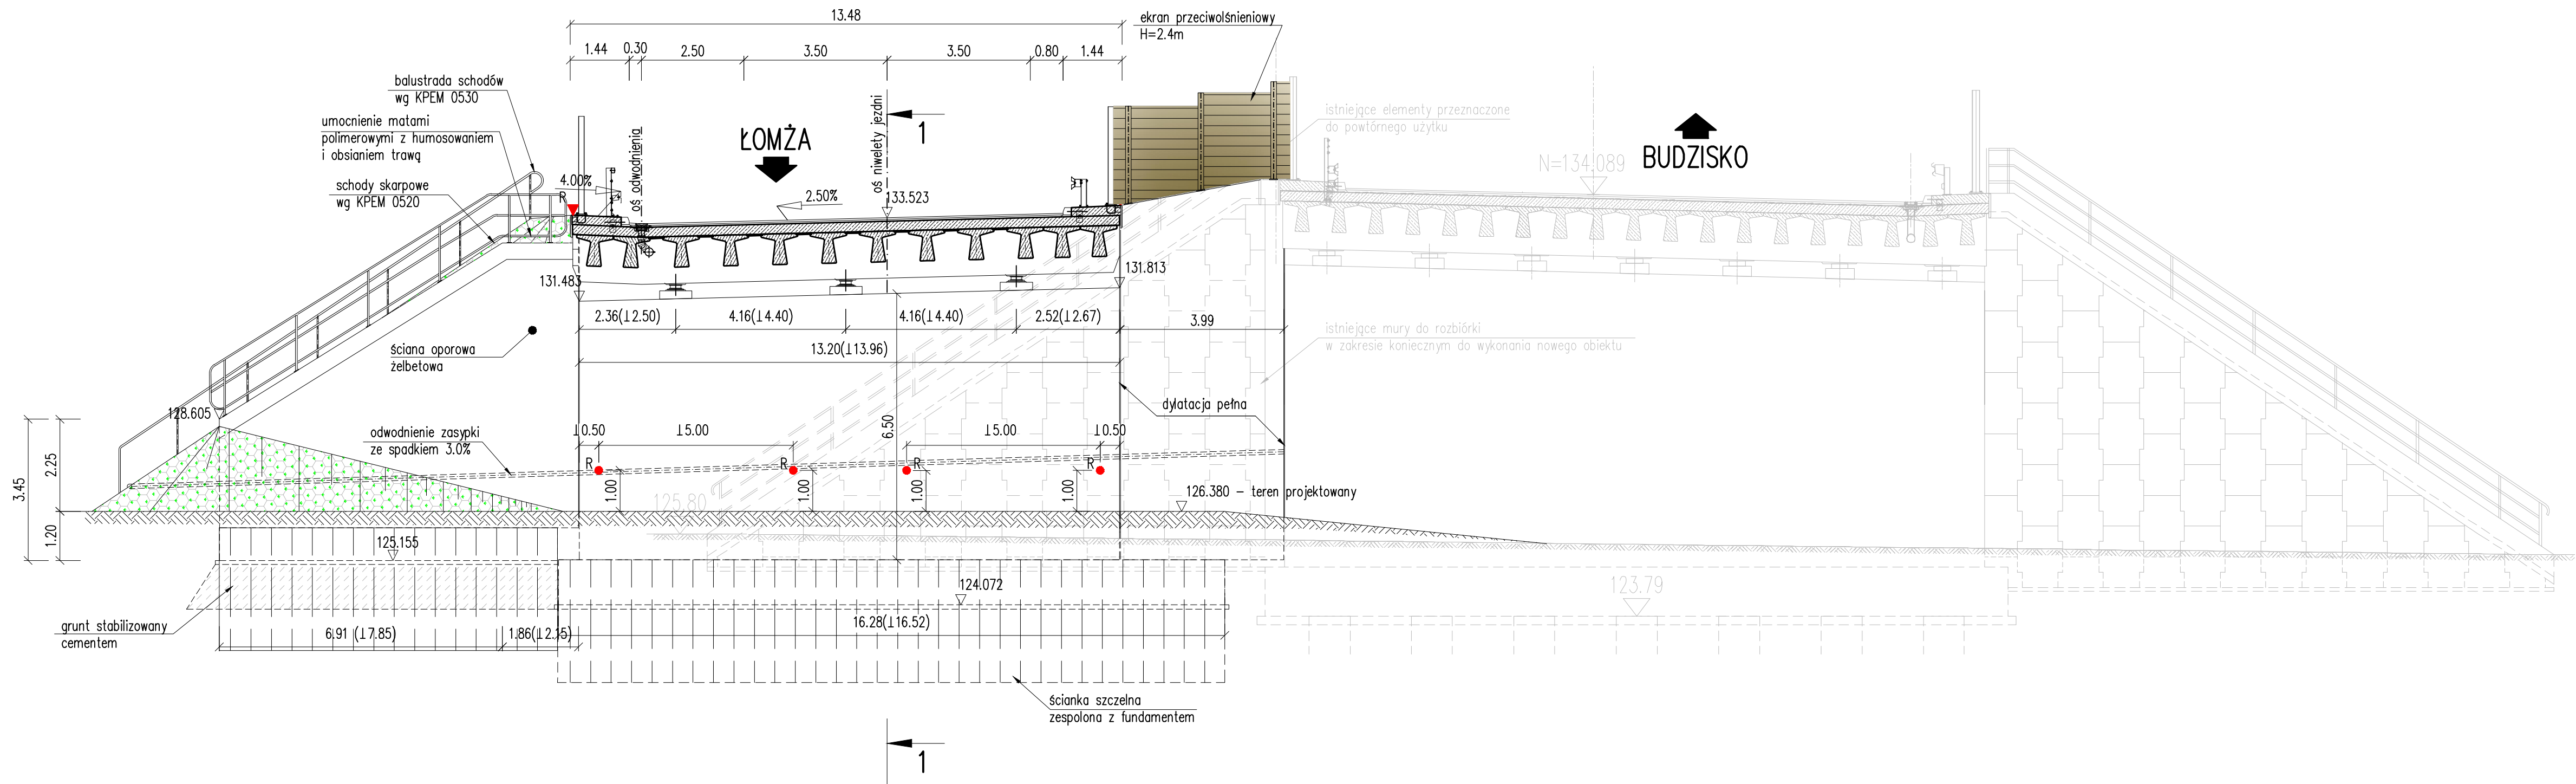


WIDOK NA PRZYZCÓŁEK 4-4
SKALA 1:100

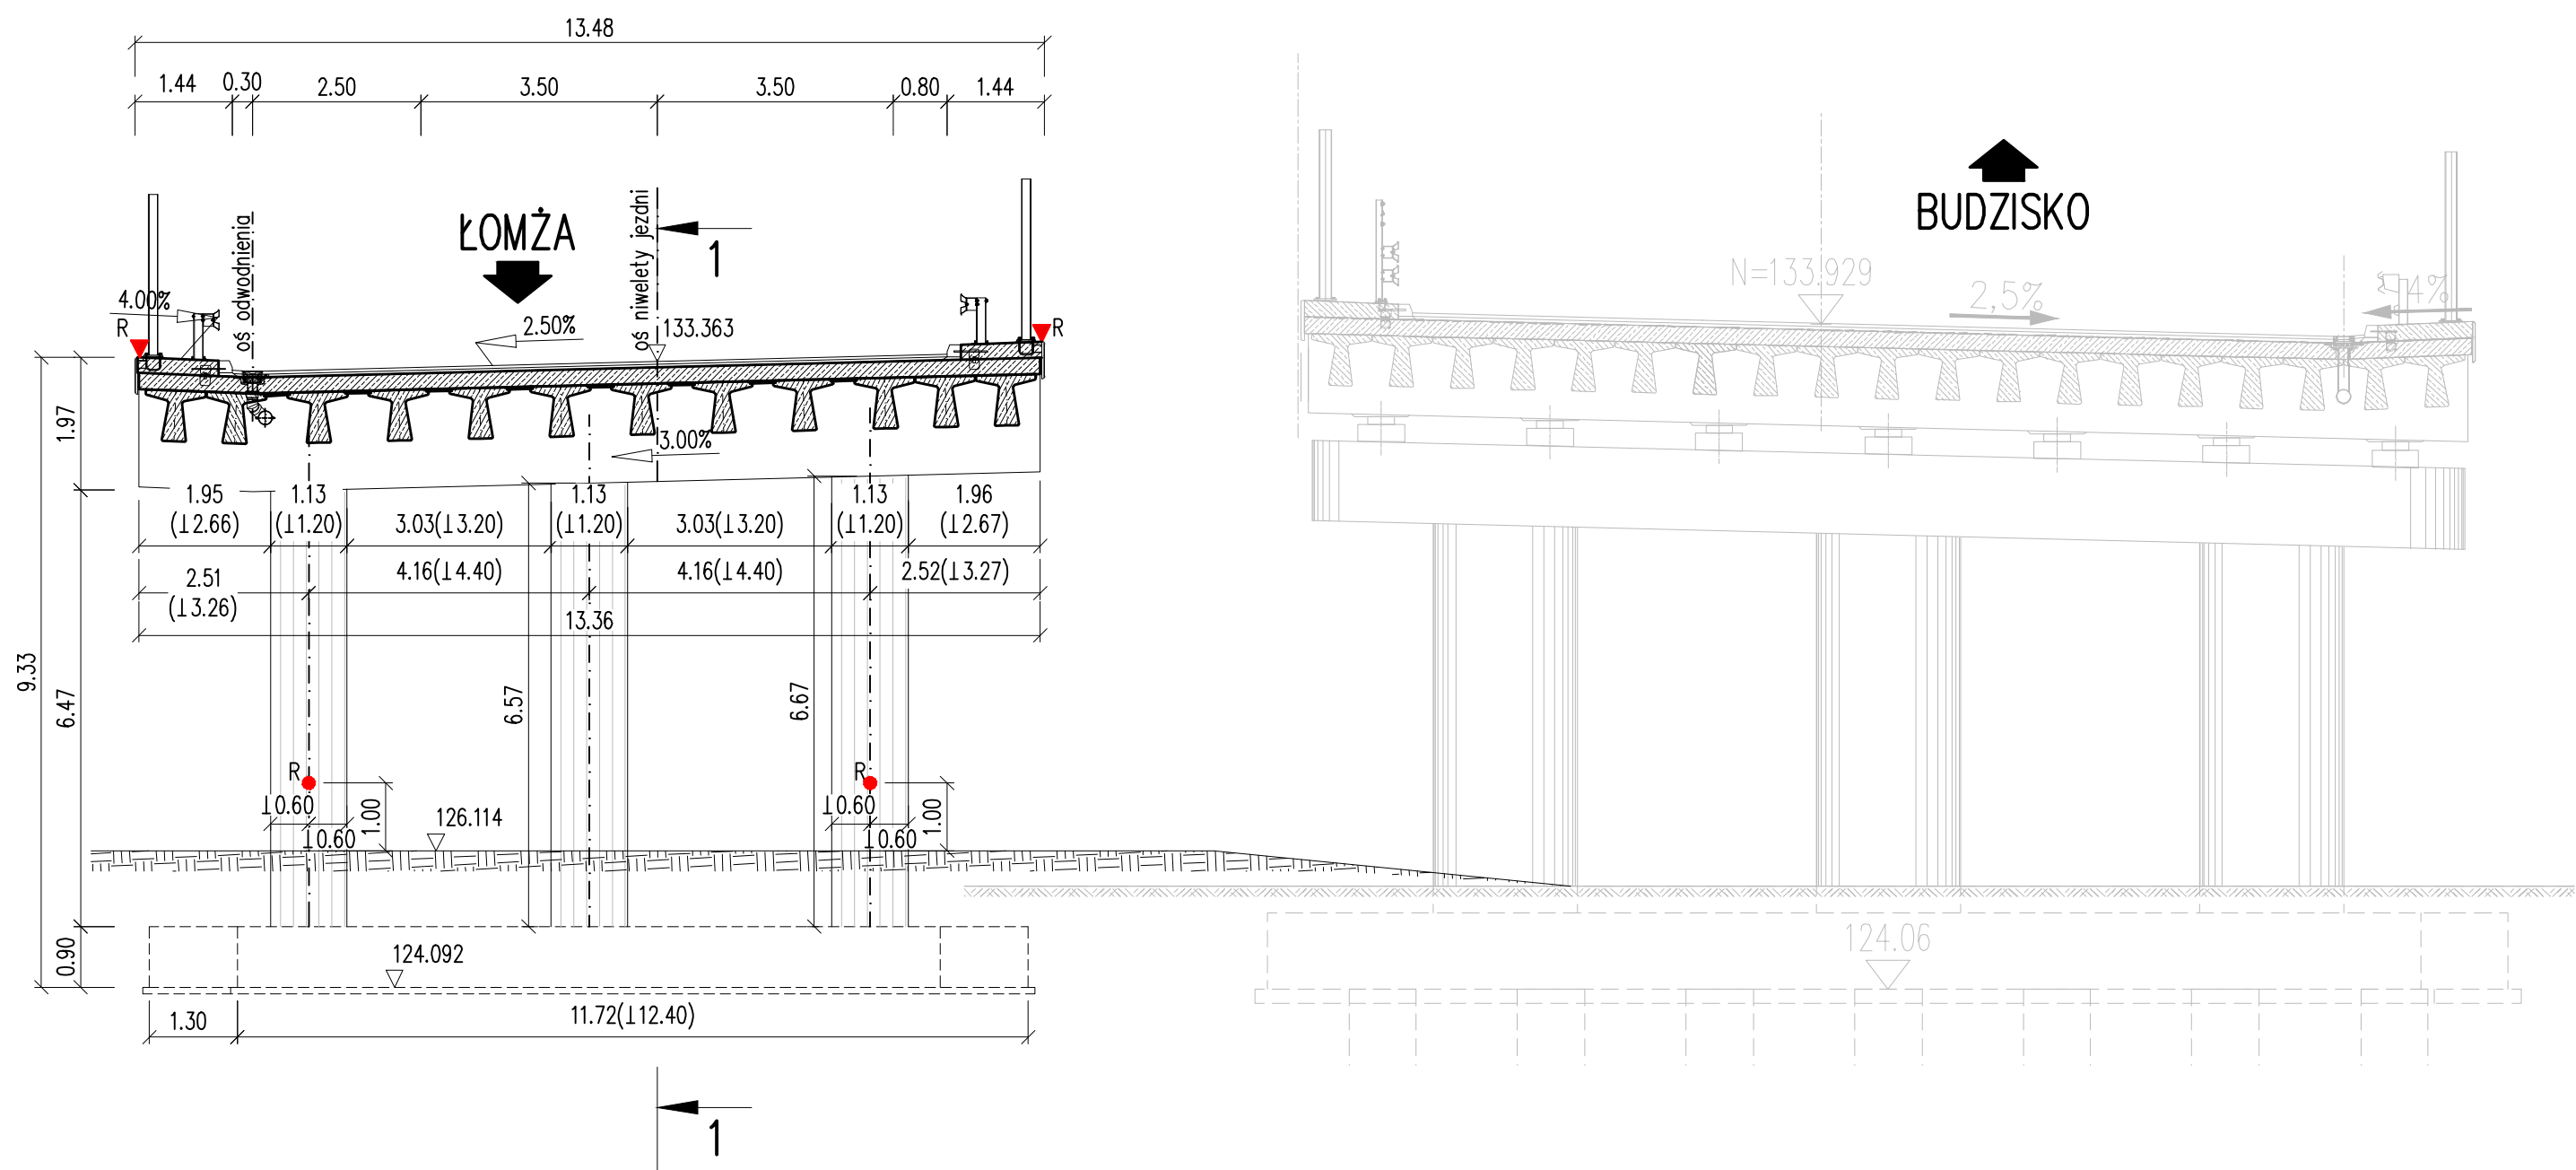

WIDOK NA FILAR 3-3
SKALA 1:100

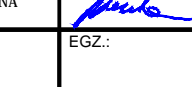

ZAMAWIAJĄCY / INWESTOR: 		Generalna Dyrekcja Dróg Krajowych i Autostrad Oddział w Białymstoku ul. Zwycięstwa 2, 15-073 Białystok	
WYKONAWCA: 		POLAQUA Sp. z o.o. ul. Dworka 1, 05-500 Wólka Kozodawska, Piaseczno	
		WYKONAWCA PROJEKTU: 	
NAZWA INWESTYCJI: Projekt i budowa drogi ekspresowej S-61: Ostrów Mazowiecka- obw. Augustowa, odcinek: obwodnica Szczuczyna, II jezdnia		Voessing Polska Sp. z o.o. ul. Grobla 17/5, 61-859 Poznań	
FAZA PROJEKTU: PROJEKT ARCHITEKTONICZNO-BUDOWLANY			
BRANŻA: BRANŻA KONSTRUKCYJNO - INŻYNIERSKA			
TOM: PBS61.T3_5 BUDOWA OBIEKTU WE/PZ-9			
NAZWA RYSUNKU: WIDOK NA PRZYZCÓŁEK I FILAR			SKALA: 1:200
FUNKCJA:	IMIĘ I NAZWISKO	SPECJALNOŚĆ I NR UPRAWNIENI	PODPIS
PROJEKTANT:	mgr inż. Sławomir Dobrzyński	KUP/0048/PODM/12 MOSTOWA REZ OGRANICZEN	
SPRAWDZAJĄCY:	mgr inż. Jan Duda	NR 21/18/SPR KONSTRUKCYJNO - BUDOWLANA REZ OGRANICZEN	
DATA: 02.2018 r.	NR UMOWY: 2410.1.2016/2017	NR RYS: 4	EGZ: