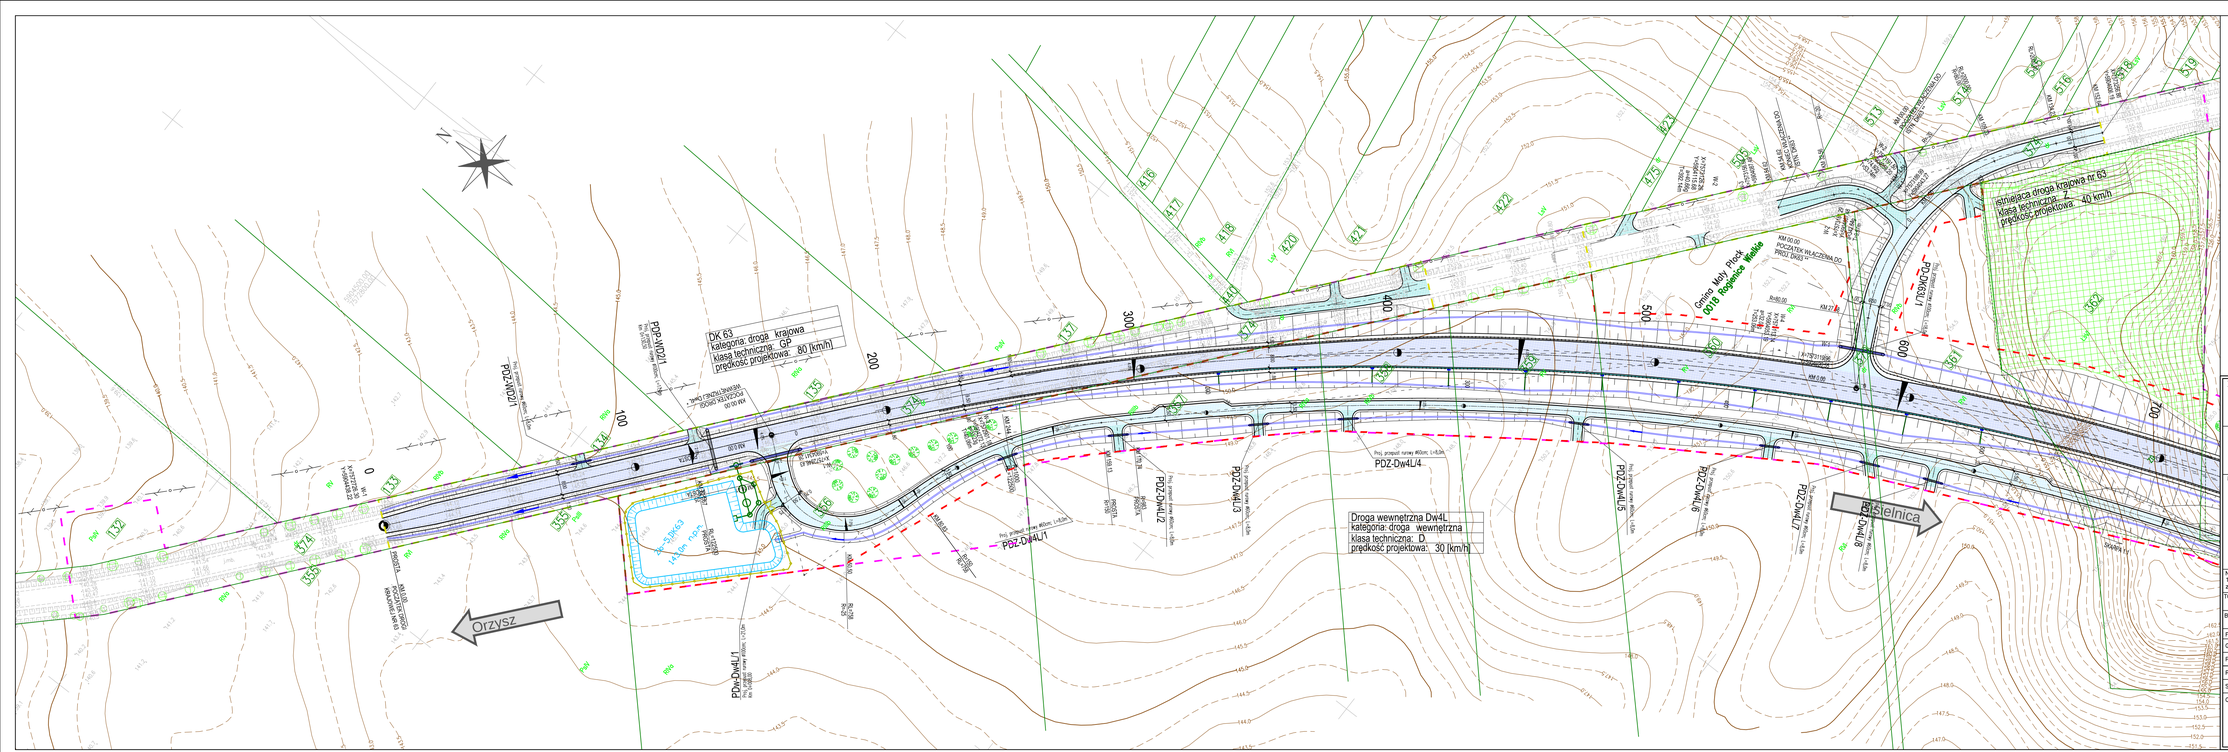

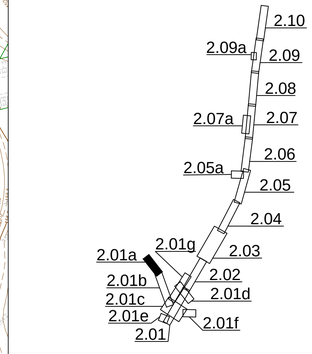

INWESTOR:
GDDKiA
Generalna Dyrekcja Dróg Krajowych i Autostrad
ul. Wronia 53, 00-874 Warszawa
Oddział GDDKiA w Białymstoku
ul. Zwycięstwa 2, 15-703 Białystok

Biuro Projektowe:
40-698 Katowice
ul. Armii Krajowej 6
tel. (+48 32) 259 72 01
tel. (+48 32) 259 77 14
fax (+48 32) 253 52 66

COMPLEX PROJEKT
Biuro Projektowo - Konsultingowe

KS. 0350

NAZWA OPRACOWANIA:
Koncepcja Programowa budowy drogi ekspresowej nr S61:
Ostrów Mazowiecka – Łomża – Stawiski – Szczuczyn – Ełk – Raczki – Suwałki – Budzisko – granica państwa (Kowno) na odcinku Ostrów Mazowiecka (SB) – Łomża – Stawiski (z wyłączeniem obwodnicy Stawiski)długość ok. 86,2 km (S61),
wraz z infrastrukturą techniczną, budowlami i urządzeniami budowlanymi

Zadanie 5

Węzeł "Kolno" (dawniej węzeł "Gliżycko", z węzłem) – początek obwodnicy Stawisk od km 57 + 050 do km 69 + 700, dł. ok. 12,65 [S61]; 2,42 [DK 63, klasy GP]

NR UMOWY: 1.DP/S/2015 z dnia 01.04.2015	RODZAJ PROJEKTU: KONCEPCJA PROGRAMOWA	DATA: 12.2015
TOM 1/2	TYTUŁ RYSUNKU: PLAN SYTUACYJNY	SKALA: 1:1000
BRANŻA: Wielobranżowa		NR RYS.: 2.01A

FUNKCJA	TYTUŁ, IMIĘ I NAZWISKO	SPECJALNOŚĆ	NR UPRAWNIEŃ	PODPIS
Główny Projektant	mgr inż. Marek Czapla	drogowa	SLK/0750/POOD/05	
Projektant	mgr inż. Andrzej Mikowski	drogowa	312/77 UW K–ce	
Projektant	mgr inż. Michał Neuman	drogowa	SLK/4085/POOD/12	
Sprawdzający	mgr inż. Zdzisław Kaczmarzyk	drogowa	517/77 UW K–ce	
Opracował	mgr inż. Aleksander Zamorski	drogowa	SLK/4874/POOD/13	
	mgr inż. Agnieszka Styczeń	drogowa	–	
	mgr inż. Maria Rzepińska	drogowa	–	
	inż. Krzysztof Łatusek	drogowa	–	