


Droga dojazdowa DD1a

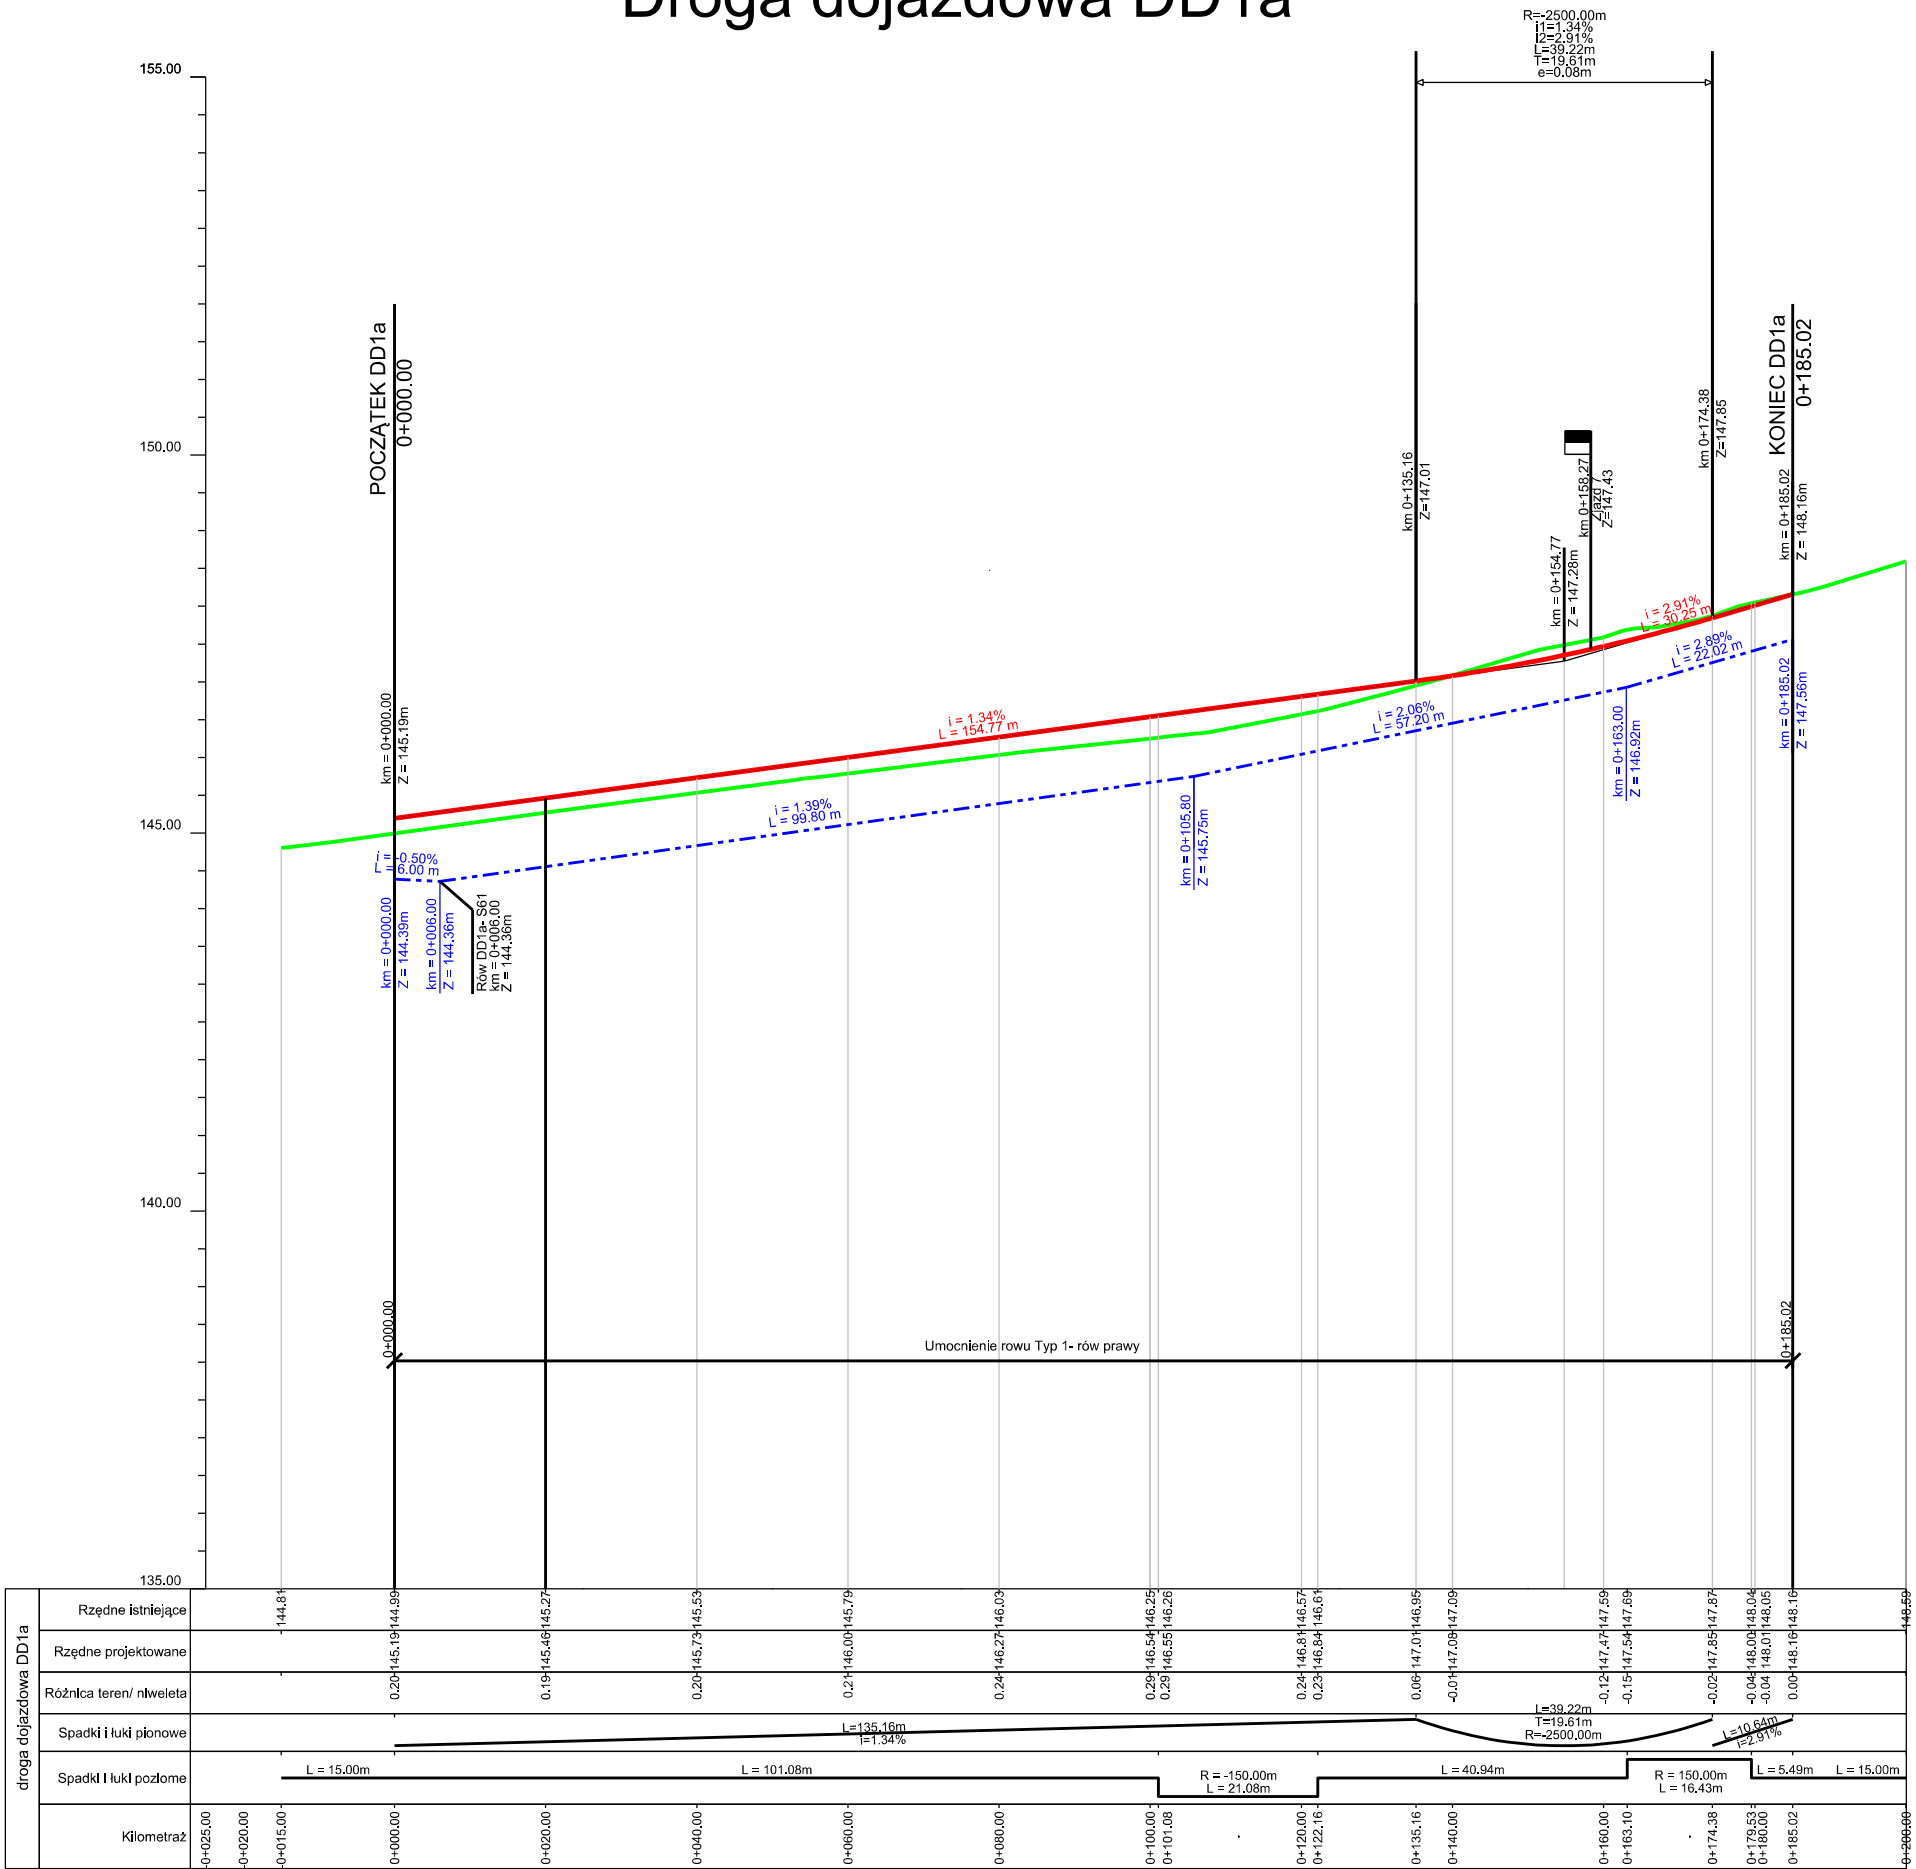



LEGENDA

- proj. niweleta
- istniejący teren
- rów lewy
- rów prawy

METRYKA DROGI

klasa drogi: D
Vp: 30 km/h
kategoria ruchu: KR1

Opis łuku pionowego:

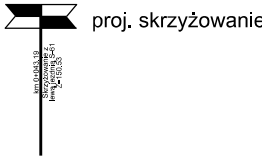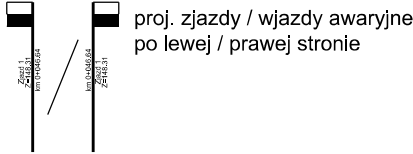

- Umocnienia rowów:
- TYP 1- umocnienie warstwą humusu gr. 15cm wraz z obsiewem mieszkanką traw
 - TYP 2- umocnienie rowu elementem ściekowym i płytami chodnikowymi 50x50x7 na podsypce cem.-piask. 1:4 gr.10cm
 - TYP 3- umocnienie rowu geomembraną

